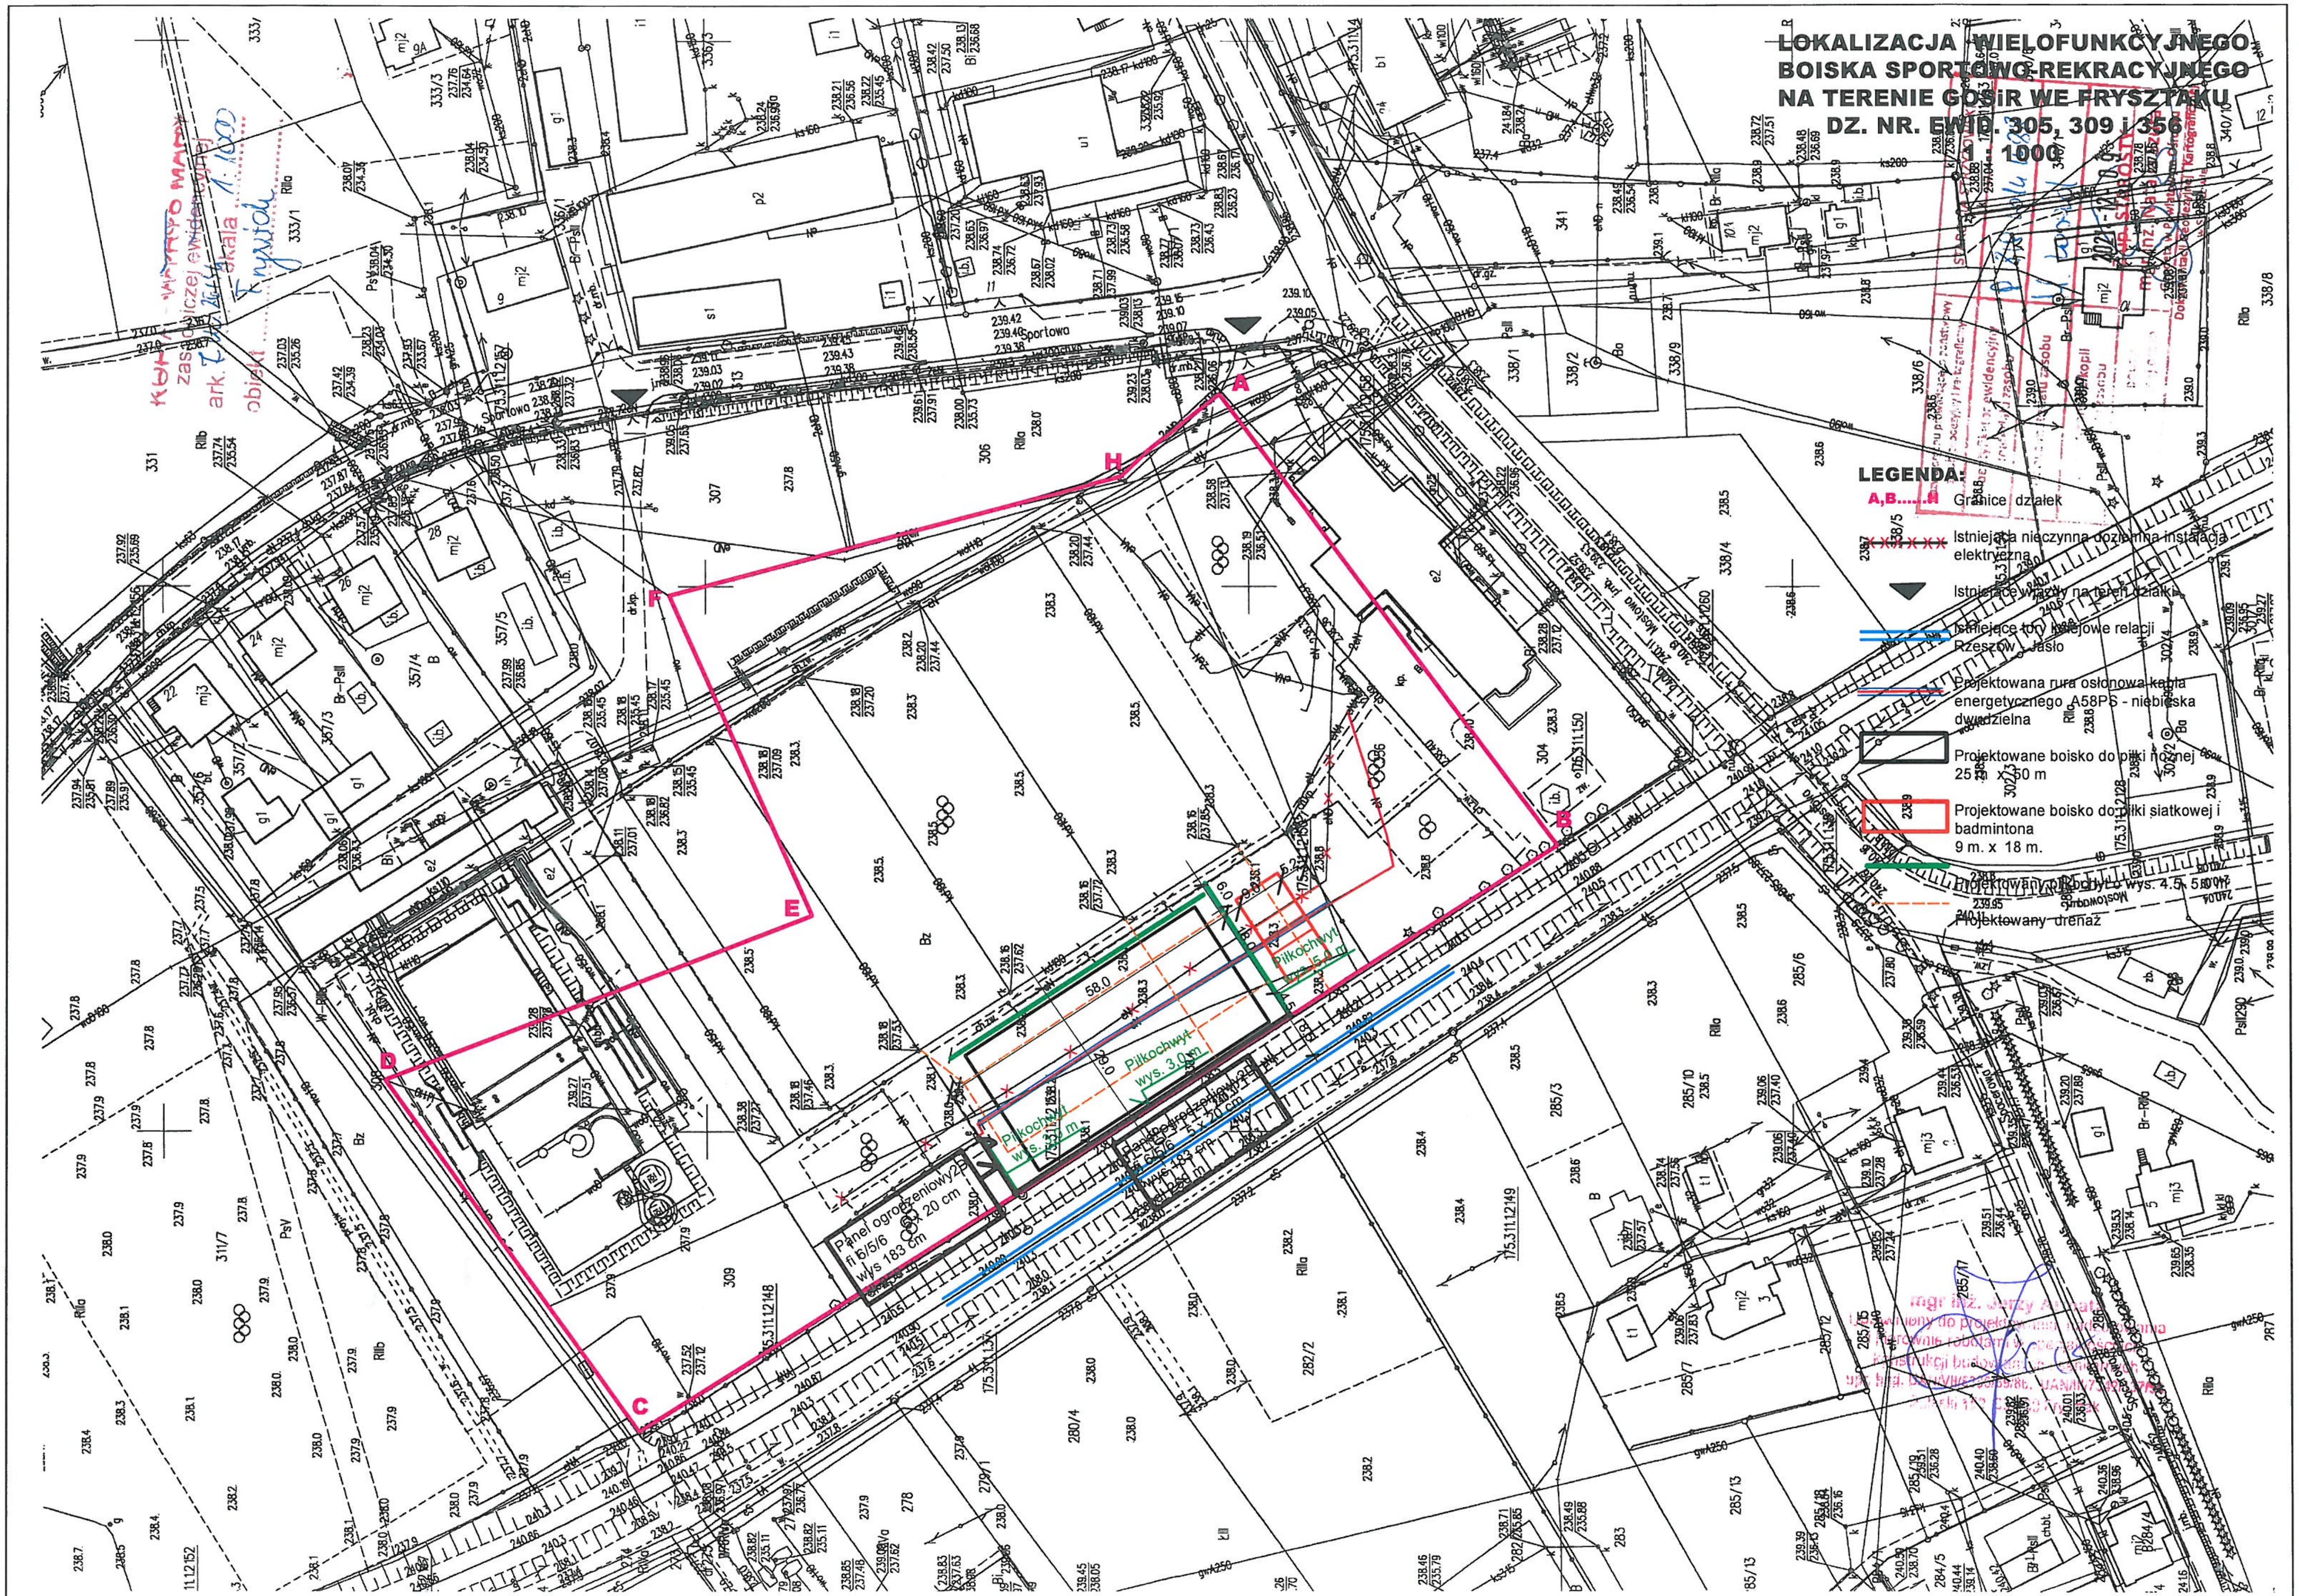

LOKALIZACJA WIELOFUNKCYJNEGO BOISKA SPORTOWO-REKRACYJNEGO NA TERENIE GOSiR WE FRYSZTAKU
DZ. NR. EWID. 305, 309 i 356
1 : 1000
LEGENDA:
A,B.......H Granice działek
Istniejąca nieczynna doziemna instalacja elektryczna
Istniejące wjazdy na teren działki
Istniejące tory kolejowe relacji Rzeszów - Jasło
Projektowana rura osłonowa kabla energetycznego A58PS - niebieska dwudzielna
Projektowane boisko do piłki nożnej 25 m x 50 m
Projektowane boisko do piłki siatkowej i badmintona 9 m. x 18 m.
Projektowany piłkochwyt o wys. 4.5 - 5.0 m
Projektowany drenaż
Piłkochwyt wys. 3.0 m
Piłkochwyt wys. 5.0 m
Panel ogrodzeniowy 2D fi 6/5/6 wys 183 cm 5 x 20 cm
Sportowa
Mostowa
Spacerowa