


MAPA ZASADNICZA
 Gmina: Bledzew
 Obręb: Nowa Wieś
 Skala: 1:1000

STAROSTWO POWIATOWE
 w Międzyrzeczu
 ul. Piłsudskiego 2
 6-300 MIĘDZYRZECZ
 tel. 95 742 34 10

Wydawca: Starostwo Powiatowe w Międzyrzeczu
 zasób geodezyjny i kartograficzny
 Organ prowadzący: Starosta Międzyrzeczki
 zasób geodezyjny i kartograficzny
 Nazwa materiału zasobu: 10-501/18
 Identyfikator unikatowy materiału zasobu: GN.6642.179.002
 Data wykonania kopii: 2024-02-15
 Imię, nazwisko i podpis osoby reprezentującej organ: *Natalia Drozdzińska*

Zup. STAROSTY
Natalia Drozdzińska
 INSPEKTOR
 Wydział Geodezji i Gospodarki Nieruchomościami

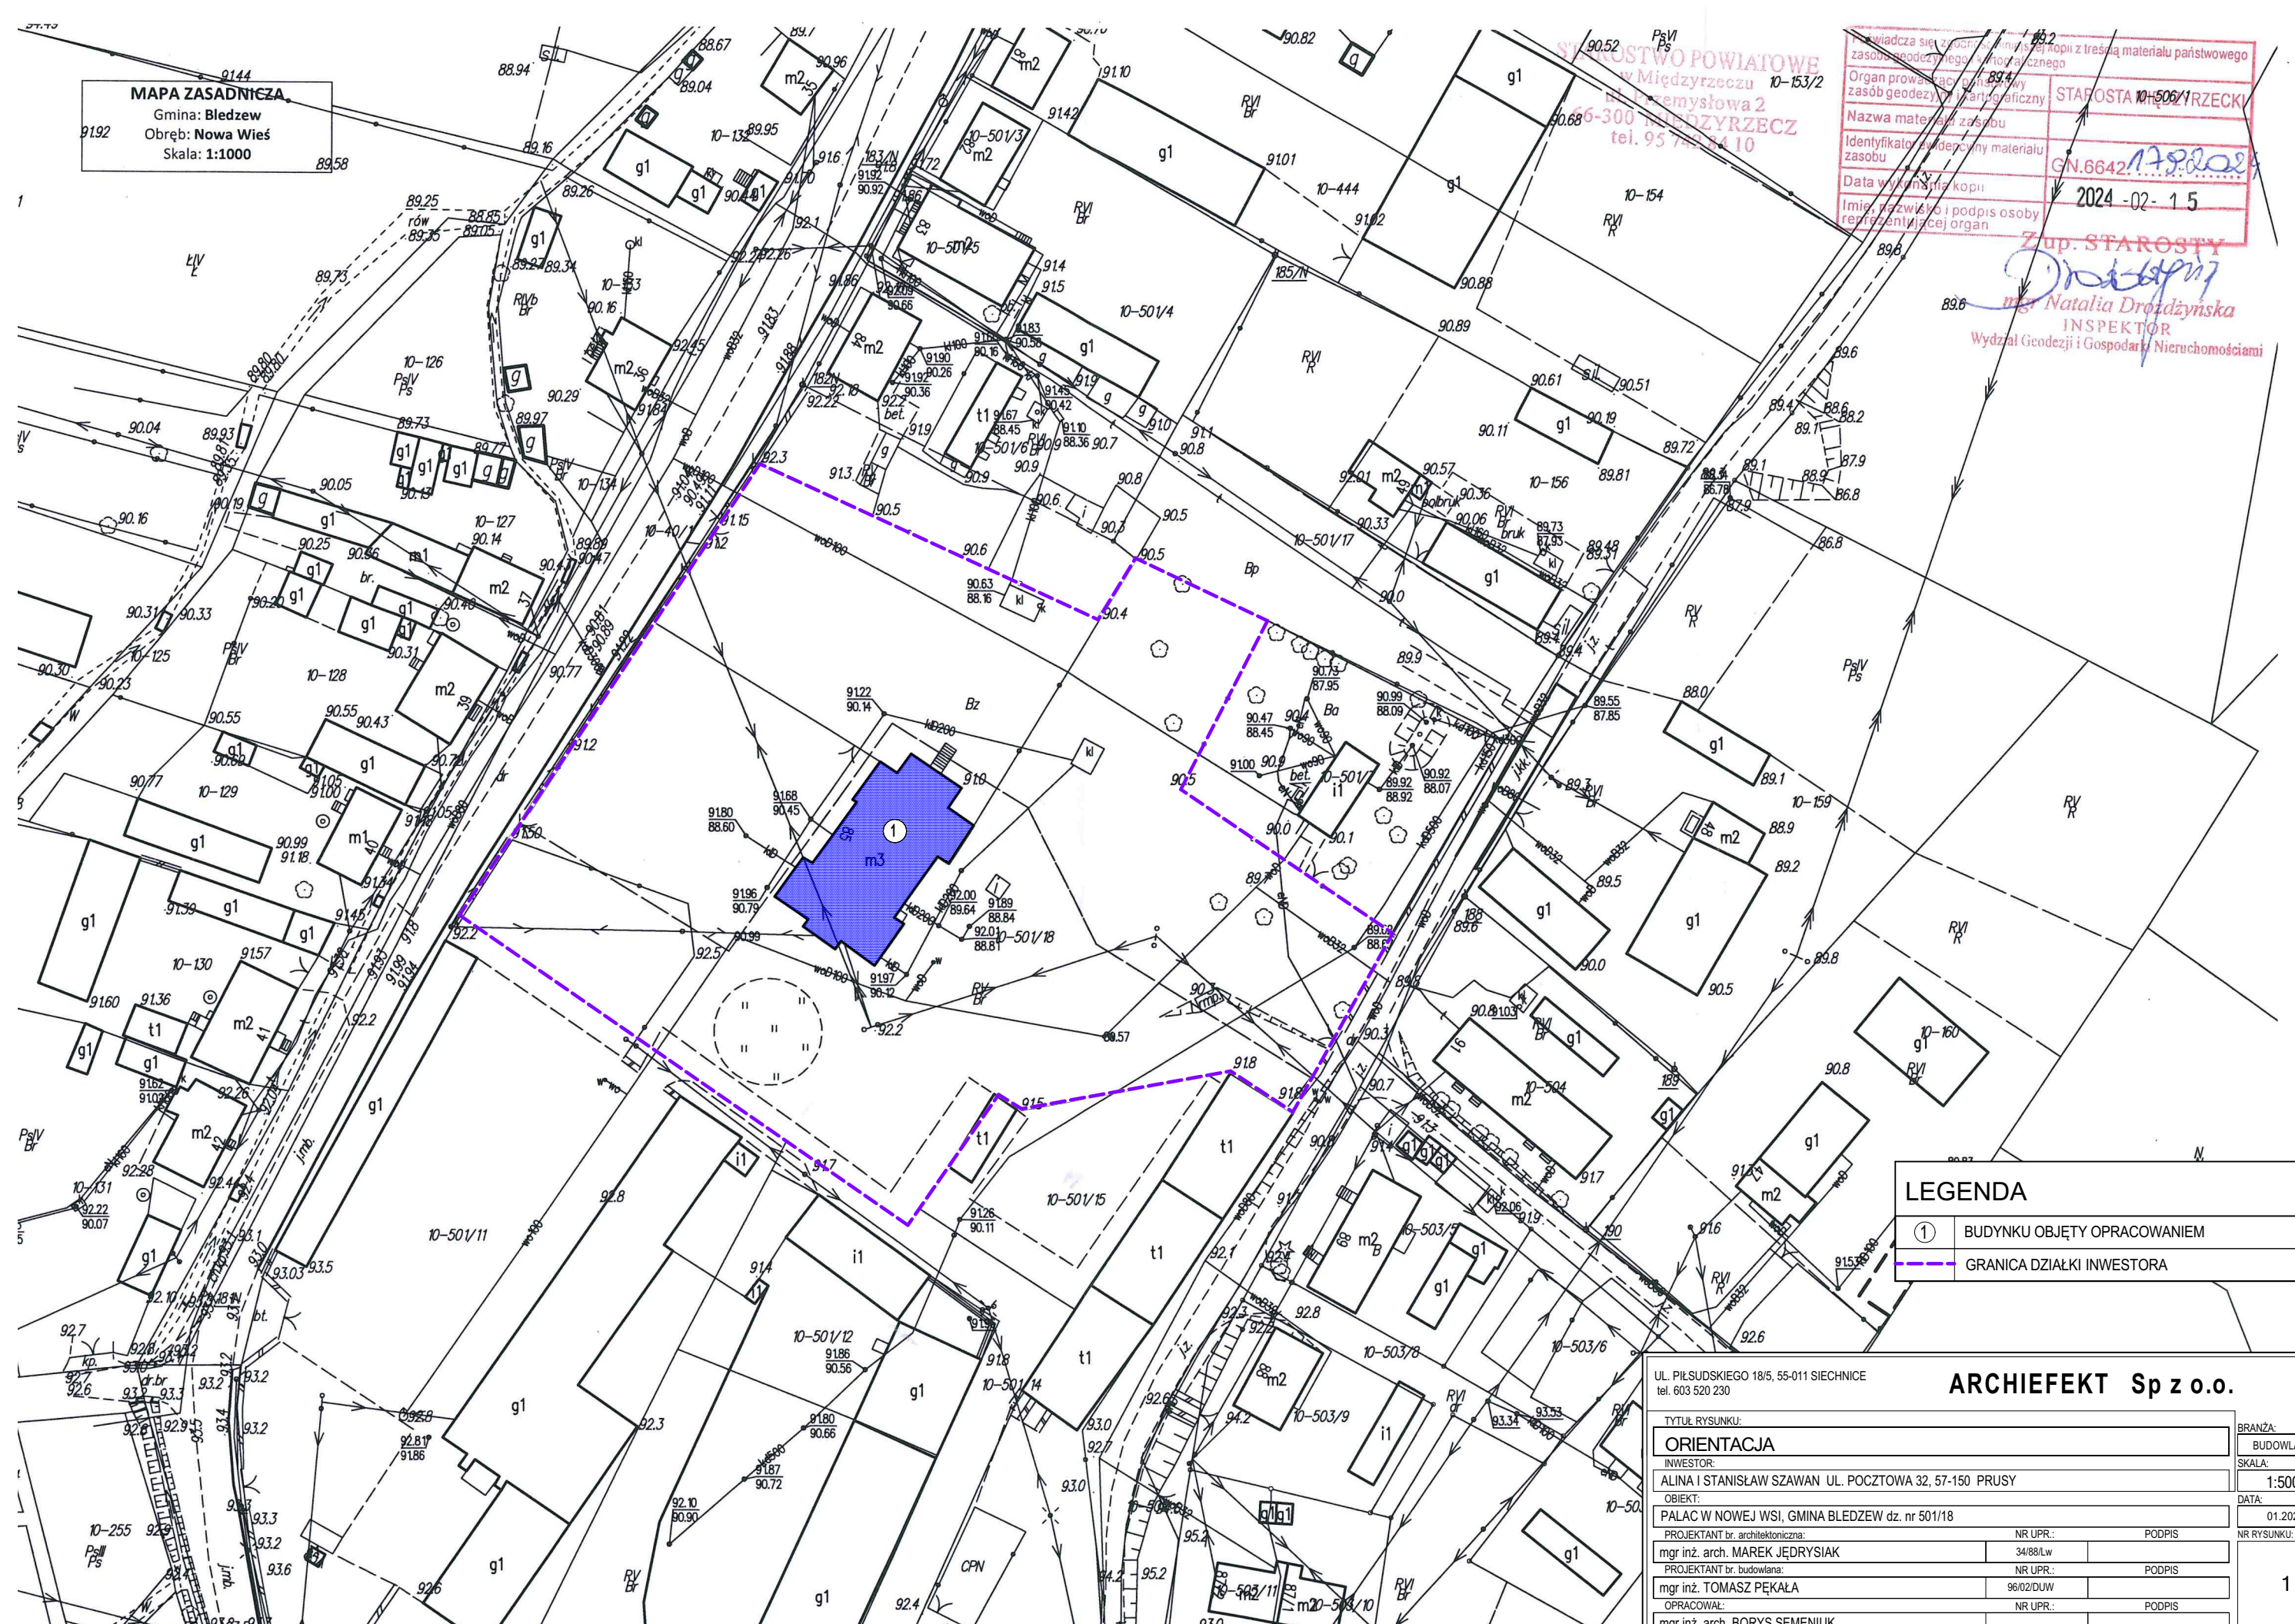

LEGENDA

①	BUDYNKU OBJĘTY OPRACOWANIEM
- - -	GRANICA DZIAŁKI INWESTORA

ARCHIEFECT Sp z o.o.

UL. PIŁSUDSKIEGO 18/5, 55-011 SIECHNICE
 tel. 603 520 230

TYTUŁ RYSUNKU: ORIENTACJA		BRANŻA: BUDOWLANA
INWESTOR: ALINA I STANISŁAW SZAWAN UL. POCZTOWA 32, 57-150 PRUSY		SKALA: 1:500
OBIEKT: PALAC W NOWEJ WSI, GMINA BLEDZEW dz. nr 501/18		DATA: 01.2024
PROJEKTANT br. architektoniczna: mgr inż. arch. MAREK JĘDRYSIAK	NR UPR.: 34/88/Lw	PODPIS:
PROJEKTANT br. budowlana: mgr inż. TOMASZ PEKAŁA	NR UPR.: 96/02/DJW	PODPIS:
OPRACOWAŁ: mgr inż. arch. BORYS SEMENIUK	NR UPR.:	PODPIS:

1