



Województwo kujawsko-pomorskie	Skala
Powiat Wąbrzeski	1:1000
Gmina Dębowa Łąka	Karta mapy
Obręb 0001 Dębowa Łąka	ELIMAPA

Nazwa organu prowadzącego państwowy zasób geodezyjny i kartograficzny	STAROSTA WĄBRZESKI
Identyfikator ewidencyjny materiału zasobu	00:6642.468.2023
Nazwa materiału zasobu	MZASADNICZA
Data wykonania kopii materiału zasobu	2023 -06- 2 1
Imię, nazwisko i podpis reprezentującego organ	Zup. STAROSTY Bogdan Matuszewski

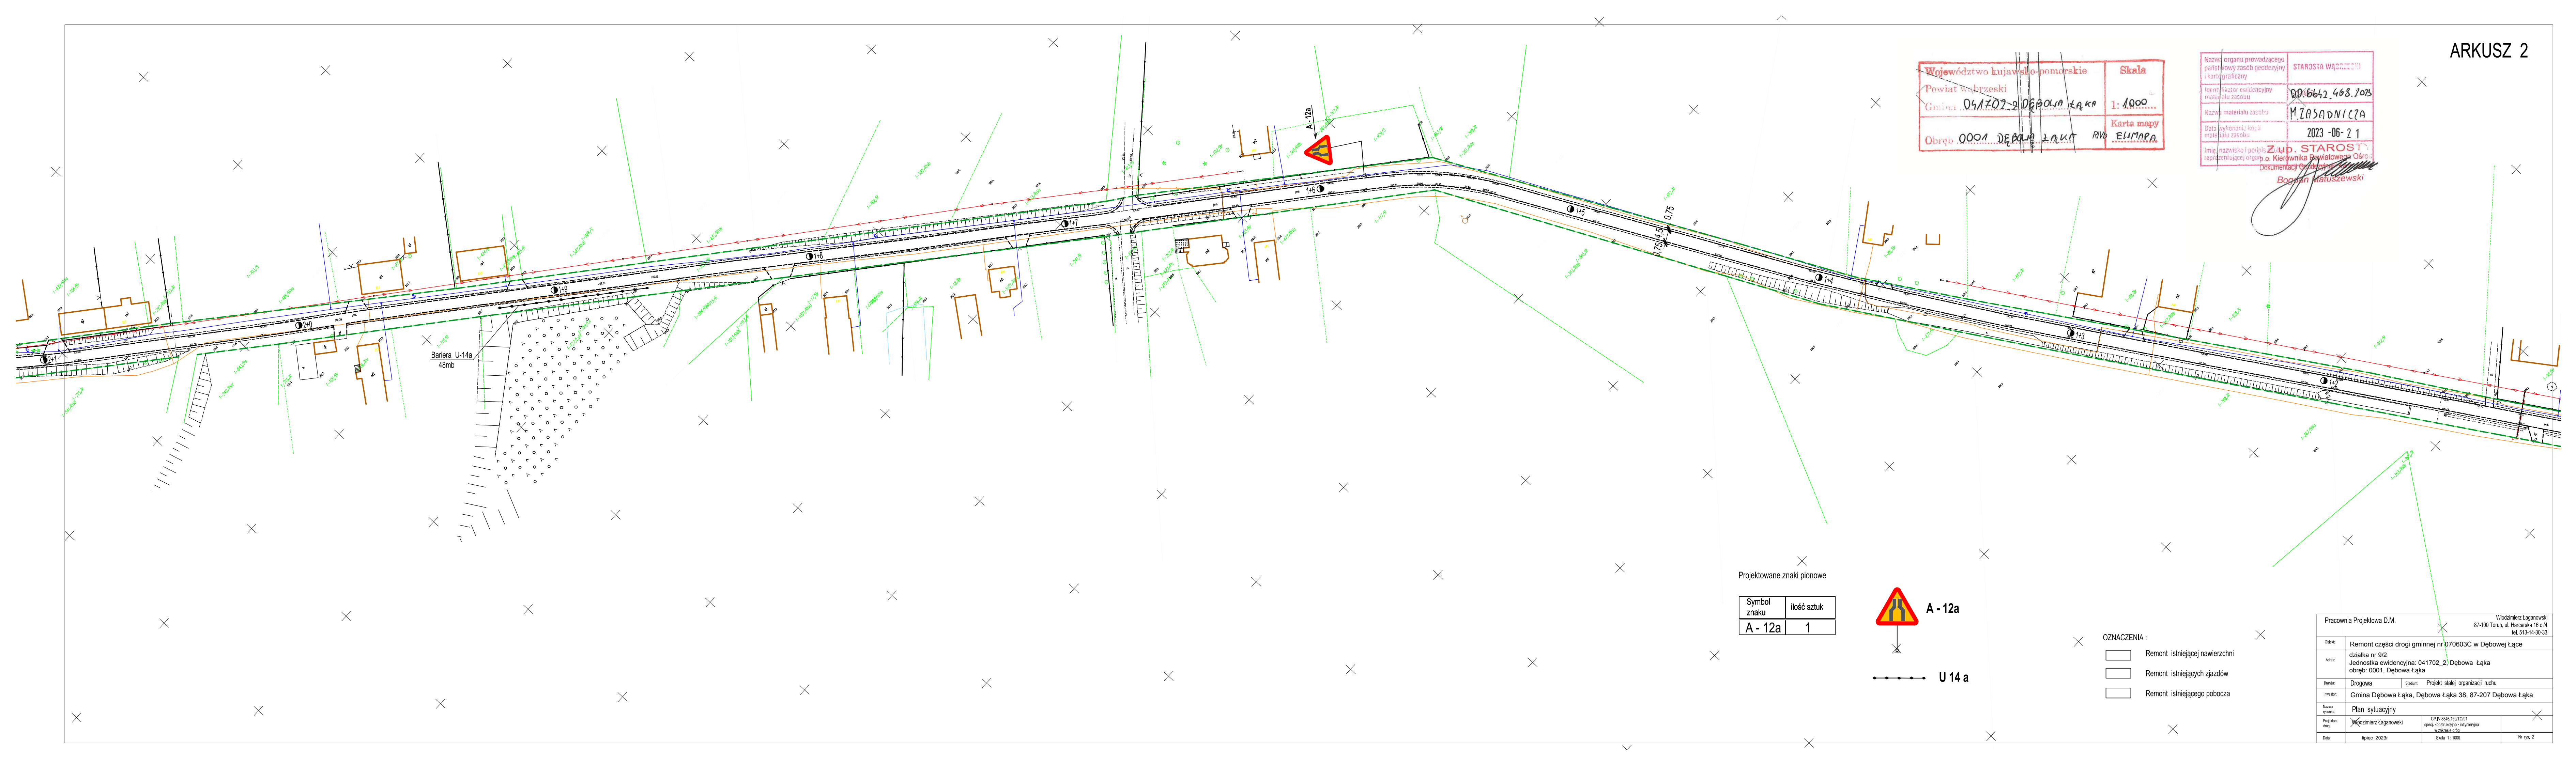

Projektowane znaki pionowe

Symbol znaku	ilość sztuk
A - 12a	1

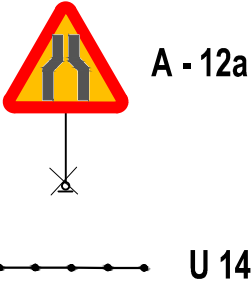

OZNACZENIA :

- Remont istniejącej nawierzchni
- Remont istniejących zjazdów
- Remont istniejącego pobocza

Pracownia Projektowa D.M.		Włodzimierz Łaganowski 87-100 Toruń, ul. Harcerska 16 c /4 tel. 513-14-30-33	
Opis:	Remont części drogi gminnej nr 070603C w Dębowej Łące		
Adres:	działka nr 9/2 Jednostka ewidencyjna: 041702_2, Dębowa Łąka obręb: 0001, Dębowa Łąka		
Bransz:	Drogowa	Status:	Projekt stałej organizacji ruchu
Inwestor:	Gmina Dębowa Łąka, Dębowa Łąka 38, 87-207 Dębowa Łąka		
Nazwa projektu:	Plan sytuacyjny		
Projektant:	Włodzimierz Łaganowski	GP. 8346/158/T01	
Data:	lipiec 2023r	Skala 1:1000	Nr rys. 2