


RZUT II PIĘTRA SKALA 1:100

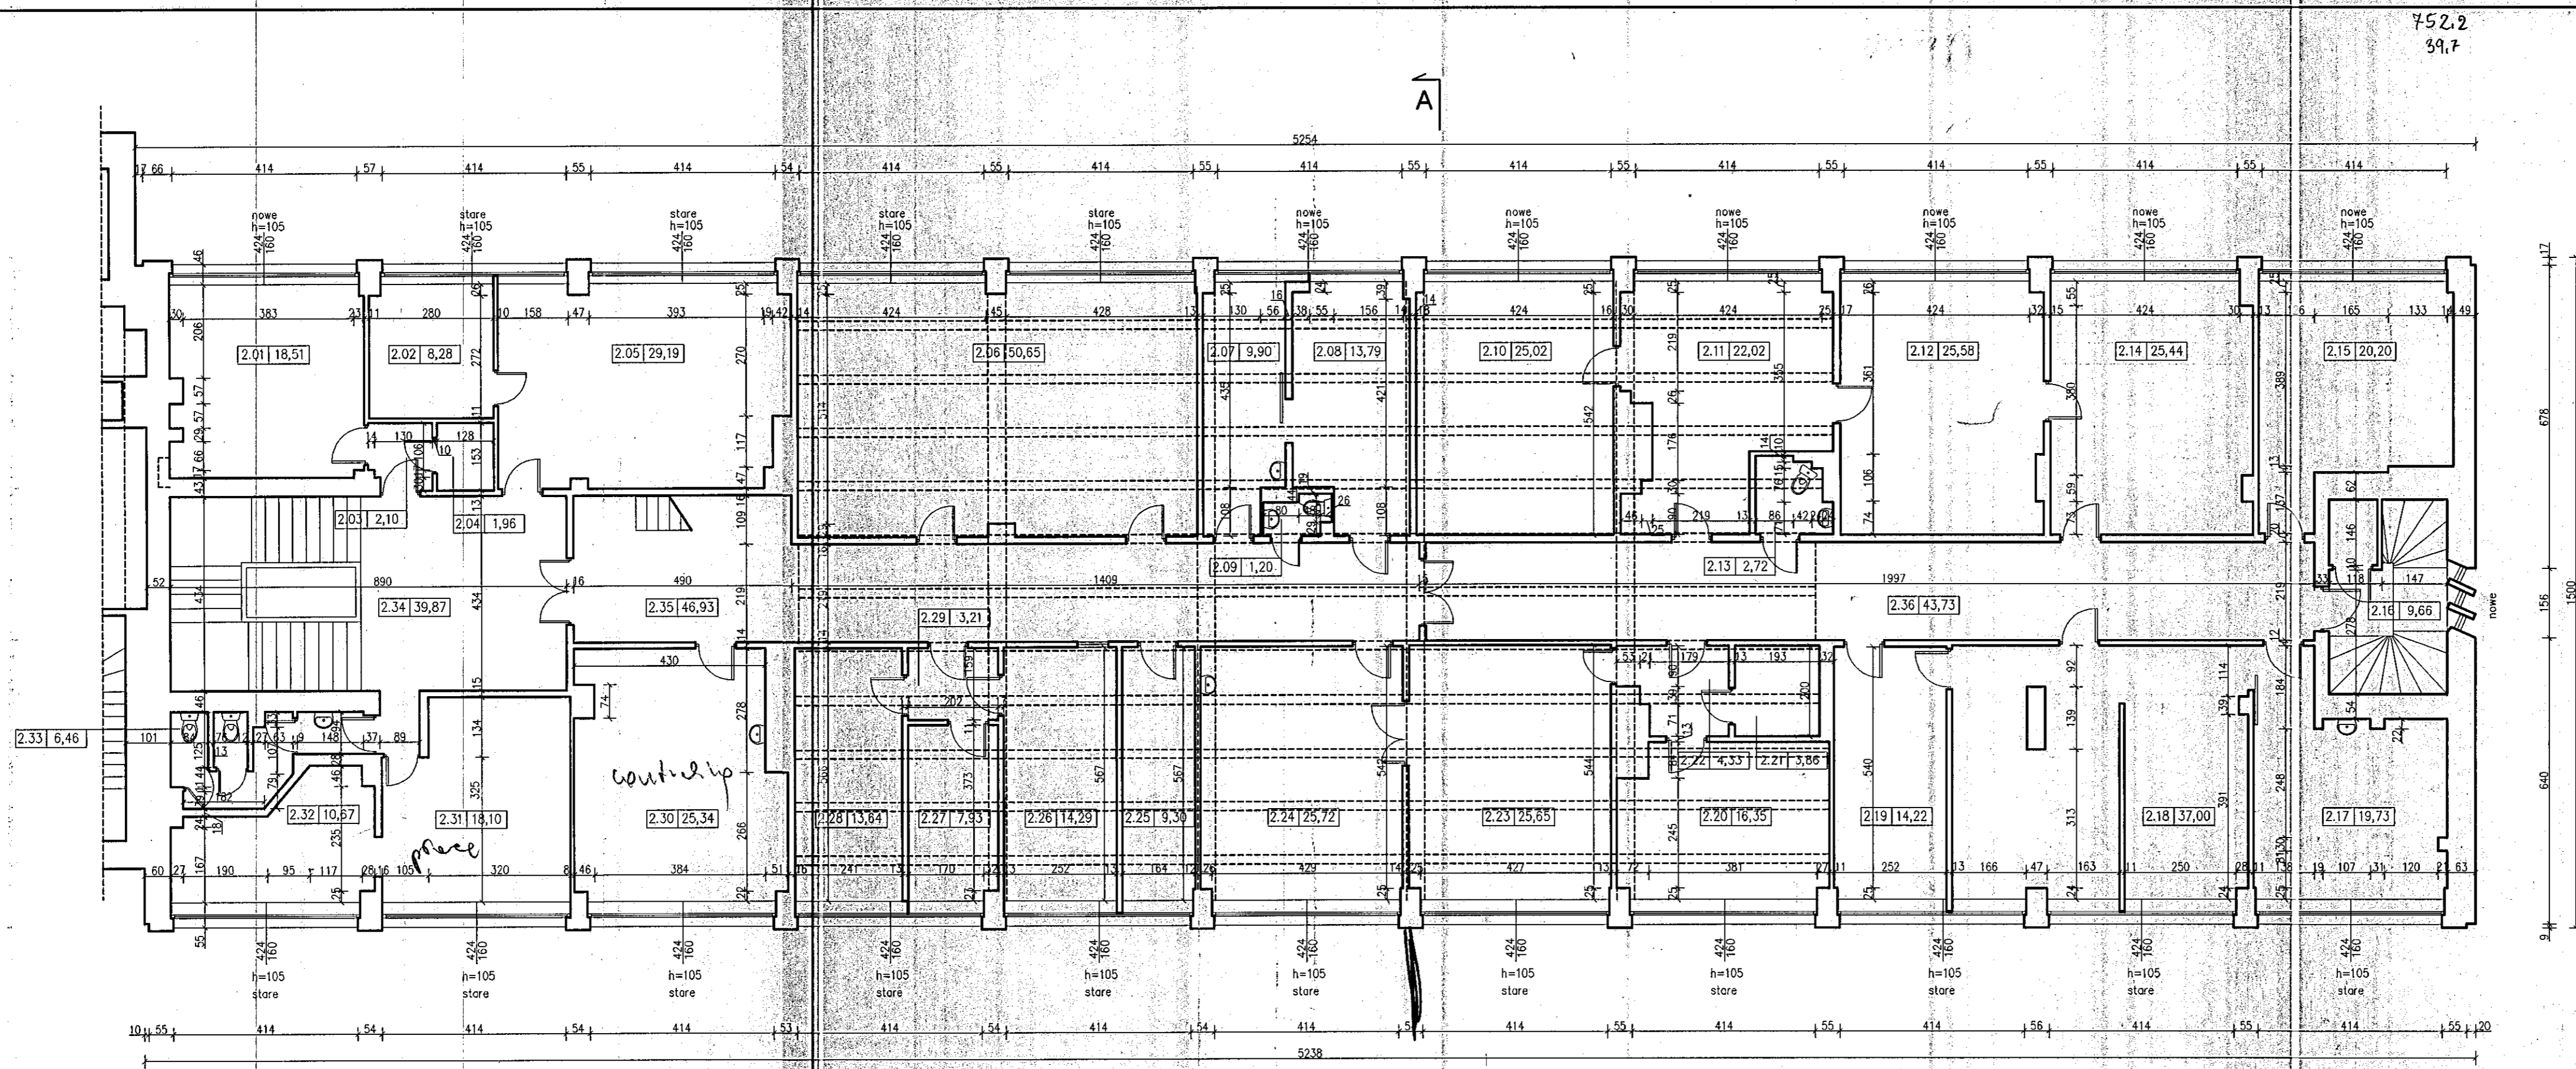

752.2
39.7

117
678
156
1500
640
9

		80-172 Gdańsk, ul. Nobla 9B tel.(58) 340 35 67 (88), fax.(58) 340 35 69 record@record.gda.pl	
TEMAT: SZPITAL MORSKI IM. PCK W GDYNI BUDYNEK NR 6 – ADMINISTRACJA			Skala: 1:100
STADIUM: INWENTARYZACJA		BRANŻA: ARCHITEKTURA	
NAZWA RYSUNKU: RZUT II PIĘTRA			Nr rysunku: 5
Autorzy:	Imię i nazwisko:	Nr uprawnień	Data
OPRACOWALI:	mgr inż. arch. Stefan Stępczewski	UAN.B346/39/89	12.2003
	mgr inż. arch. Katarzyna Ziemiak		12.2003
	mgr inż. arch. Jolanta Głowacka		12.2003