


Profil podłużny ul. Strażacka
od 0+000.000 do 0+717.858

- Legenda:
- profil podłużny terenu wzdłuż osi ul. Strażackiej
 - profil podłużny jezdni wzdłuż osi ul. Strażackiej
 - - - profil podłużny chodnika po lewej stronie osi
 - - - profil podłużny chodnika po prawej stronie osi

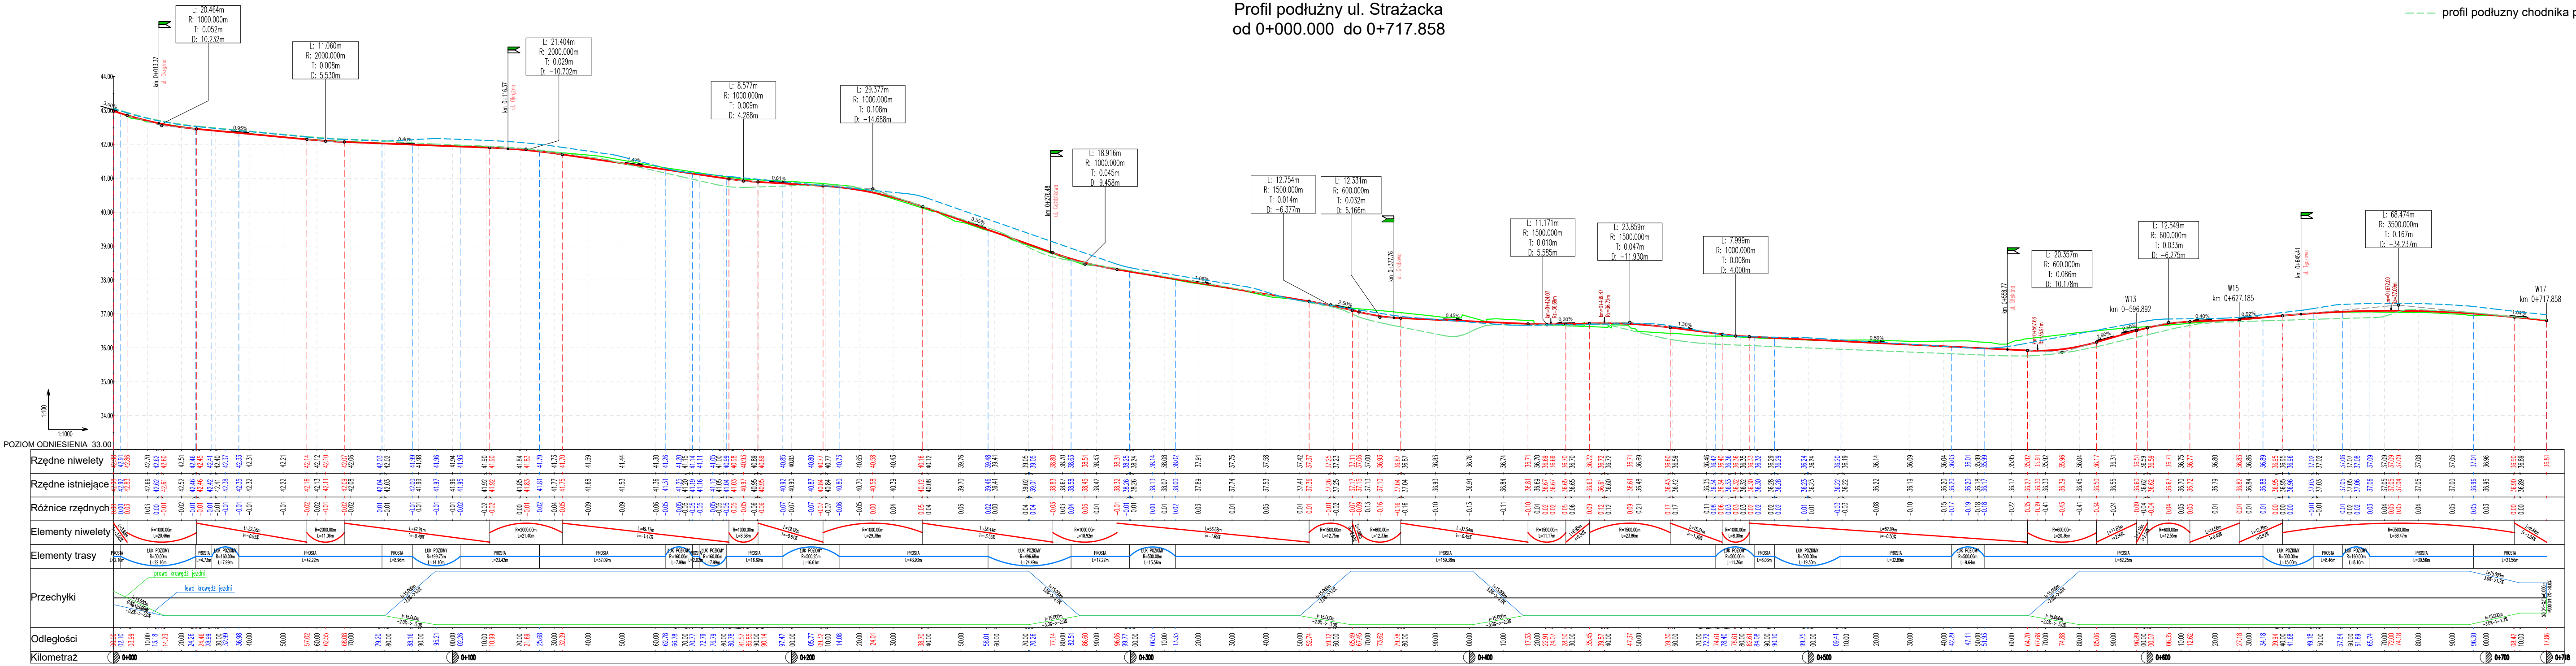

Jednostka projektowa: **RedRoad** Biuro Projektów
Bartosz Waczyński
RD-180 Gdańsk, ul. Świętokrzyska 51, lok. 4
np: 888-287-90-03 region: 221-730-500
biuro@redroad.pl www.redroad.pl

Zamierzenie budowlane/Objekt budowlany:
Rozbudowa ul. Strażackiej w Bolszewie wraz z sieciami

STADIUM: **PROJEKT BUDOWLANY**
Układ drogowy wraz z kanałem technologicznym

Tytuł rysunku: **Profil podłużny**

Branża: **Drogowa**

Projektant: mgr inż. Bartosz Waczyński
branża/ryt uprawnień: drogowy/POM/163/PB/D19

Sprawdzający: mgr inż. Tomasz Tuszyński
drogowy/WAM/0033/PB/D19

Opracowujący: mgr inż. Anna Winckiewicz

Nr arch.: 2020_36
Stadium: PB
Data: 29.04.2022
Skala: 1:100/1000
Nr rys.: 5.0

Data wydruku: 03.11.2022 10:56:41 plk.2.01.1.PP02.01.01.0003_38_Bokszewie_Strażacka_4_cyfrowy/profil_podluzny.dwg, 1:500, 3/30