
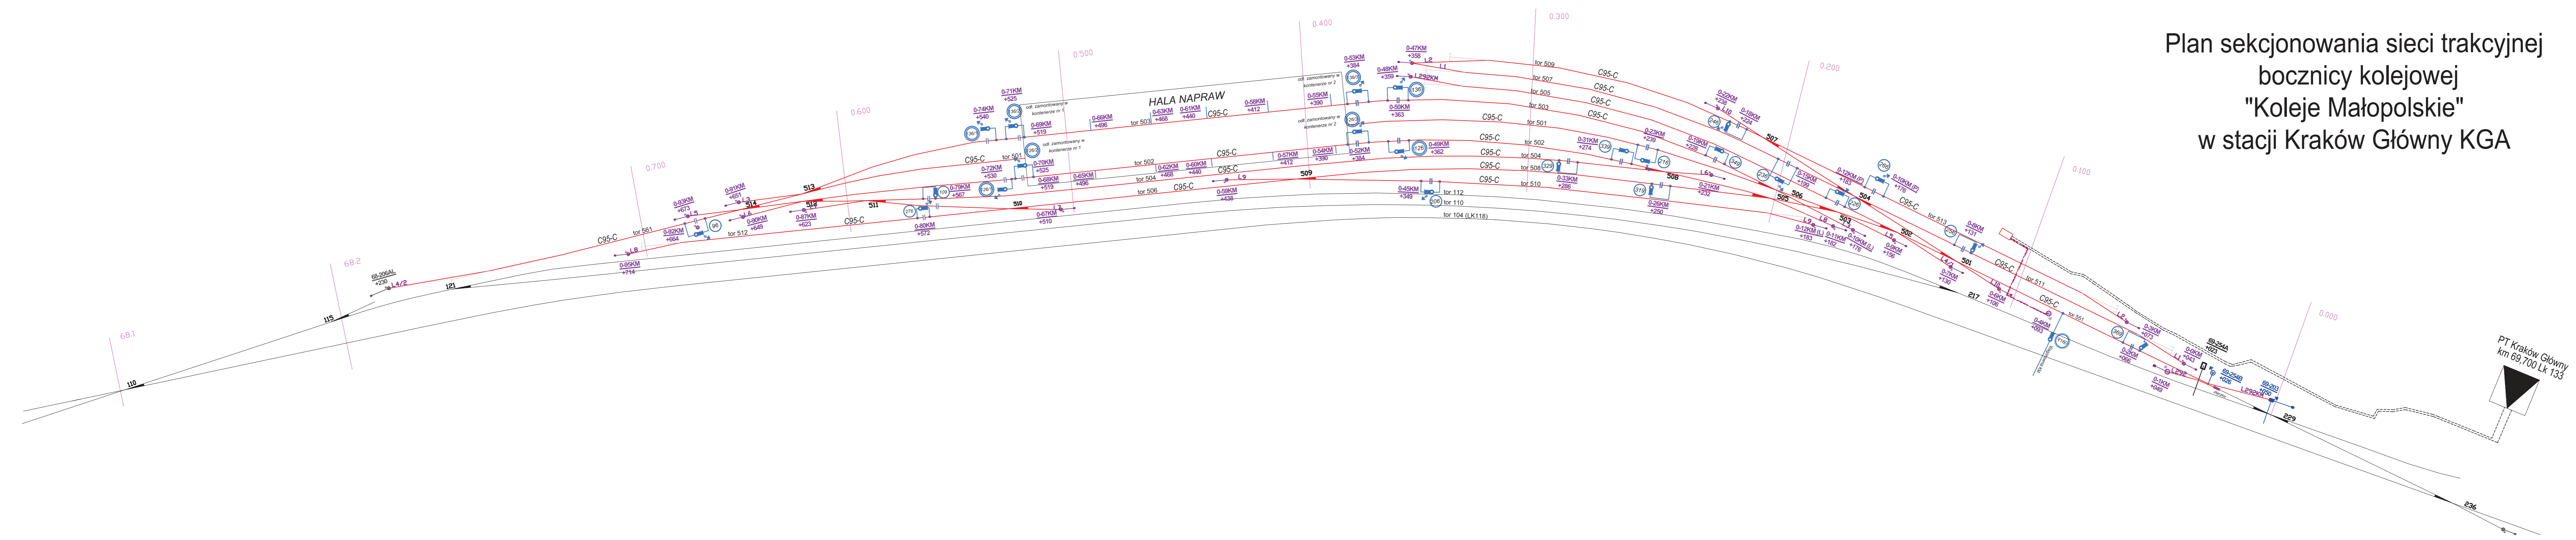


Plan sekcjonowania sieci trakcyjnej
 bocznic kolejowej
 "Koleje Małopolskie"
 w stacji Kraków Główny KGA

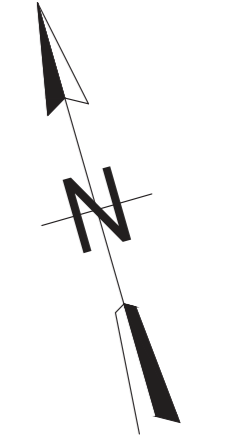

LEGENDA:

- Sieć trakcyjna bocznic Koleje Małopolskie
- Sieć trakcyjna stacji Kraków Główny (PKP PLK)
- Tory najelektryfikowane
- Odłącznik sieci trakcyjnej z napędem ręcznym
- Odłącznik sieci trakcyjnej z napędem ręcznym z stykiem usztywniającym
- Odłącznik sieci trakcyjnej z napędem silnikowym

Data:	Imię i nazwisko:	Prostak:	Koleje Małopolskie Sp. z o.o.		
Opiniował:	07.2022	Mieczysław	ul. Dłubowa 7	00-000	
Skomentował:	07.2022	Denise Simek	ul. Dłubowa 6	00-000	
Wzrost:	Plan sekcjonowania sieci trakcyjnej bocznic "Koleje Małopolskie"				Strona nr 01.
15.1.3	31-201 Kraków, ul. Dłubowa 7, 00-000 w stacji Kraków Główny KGA				11.07.2022