
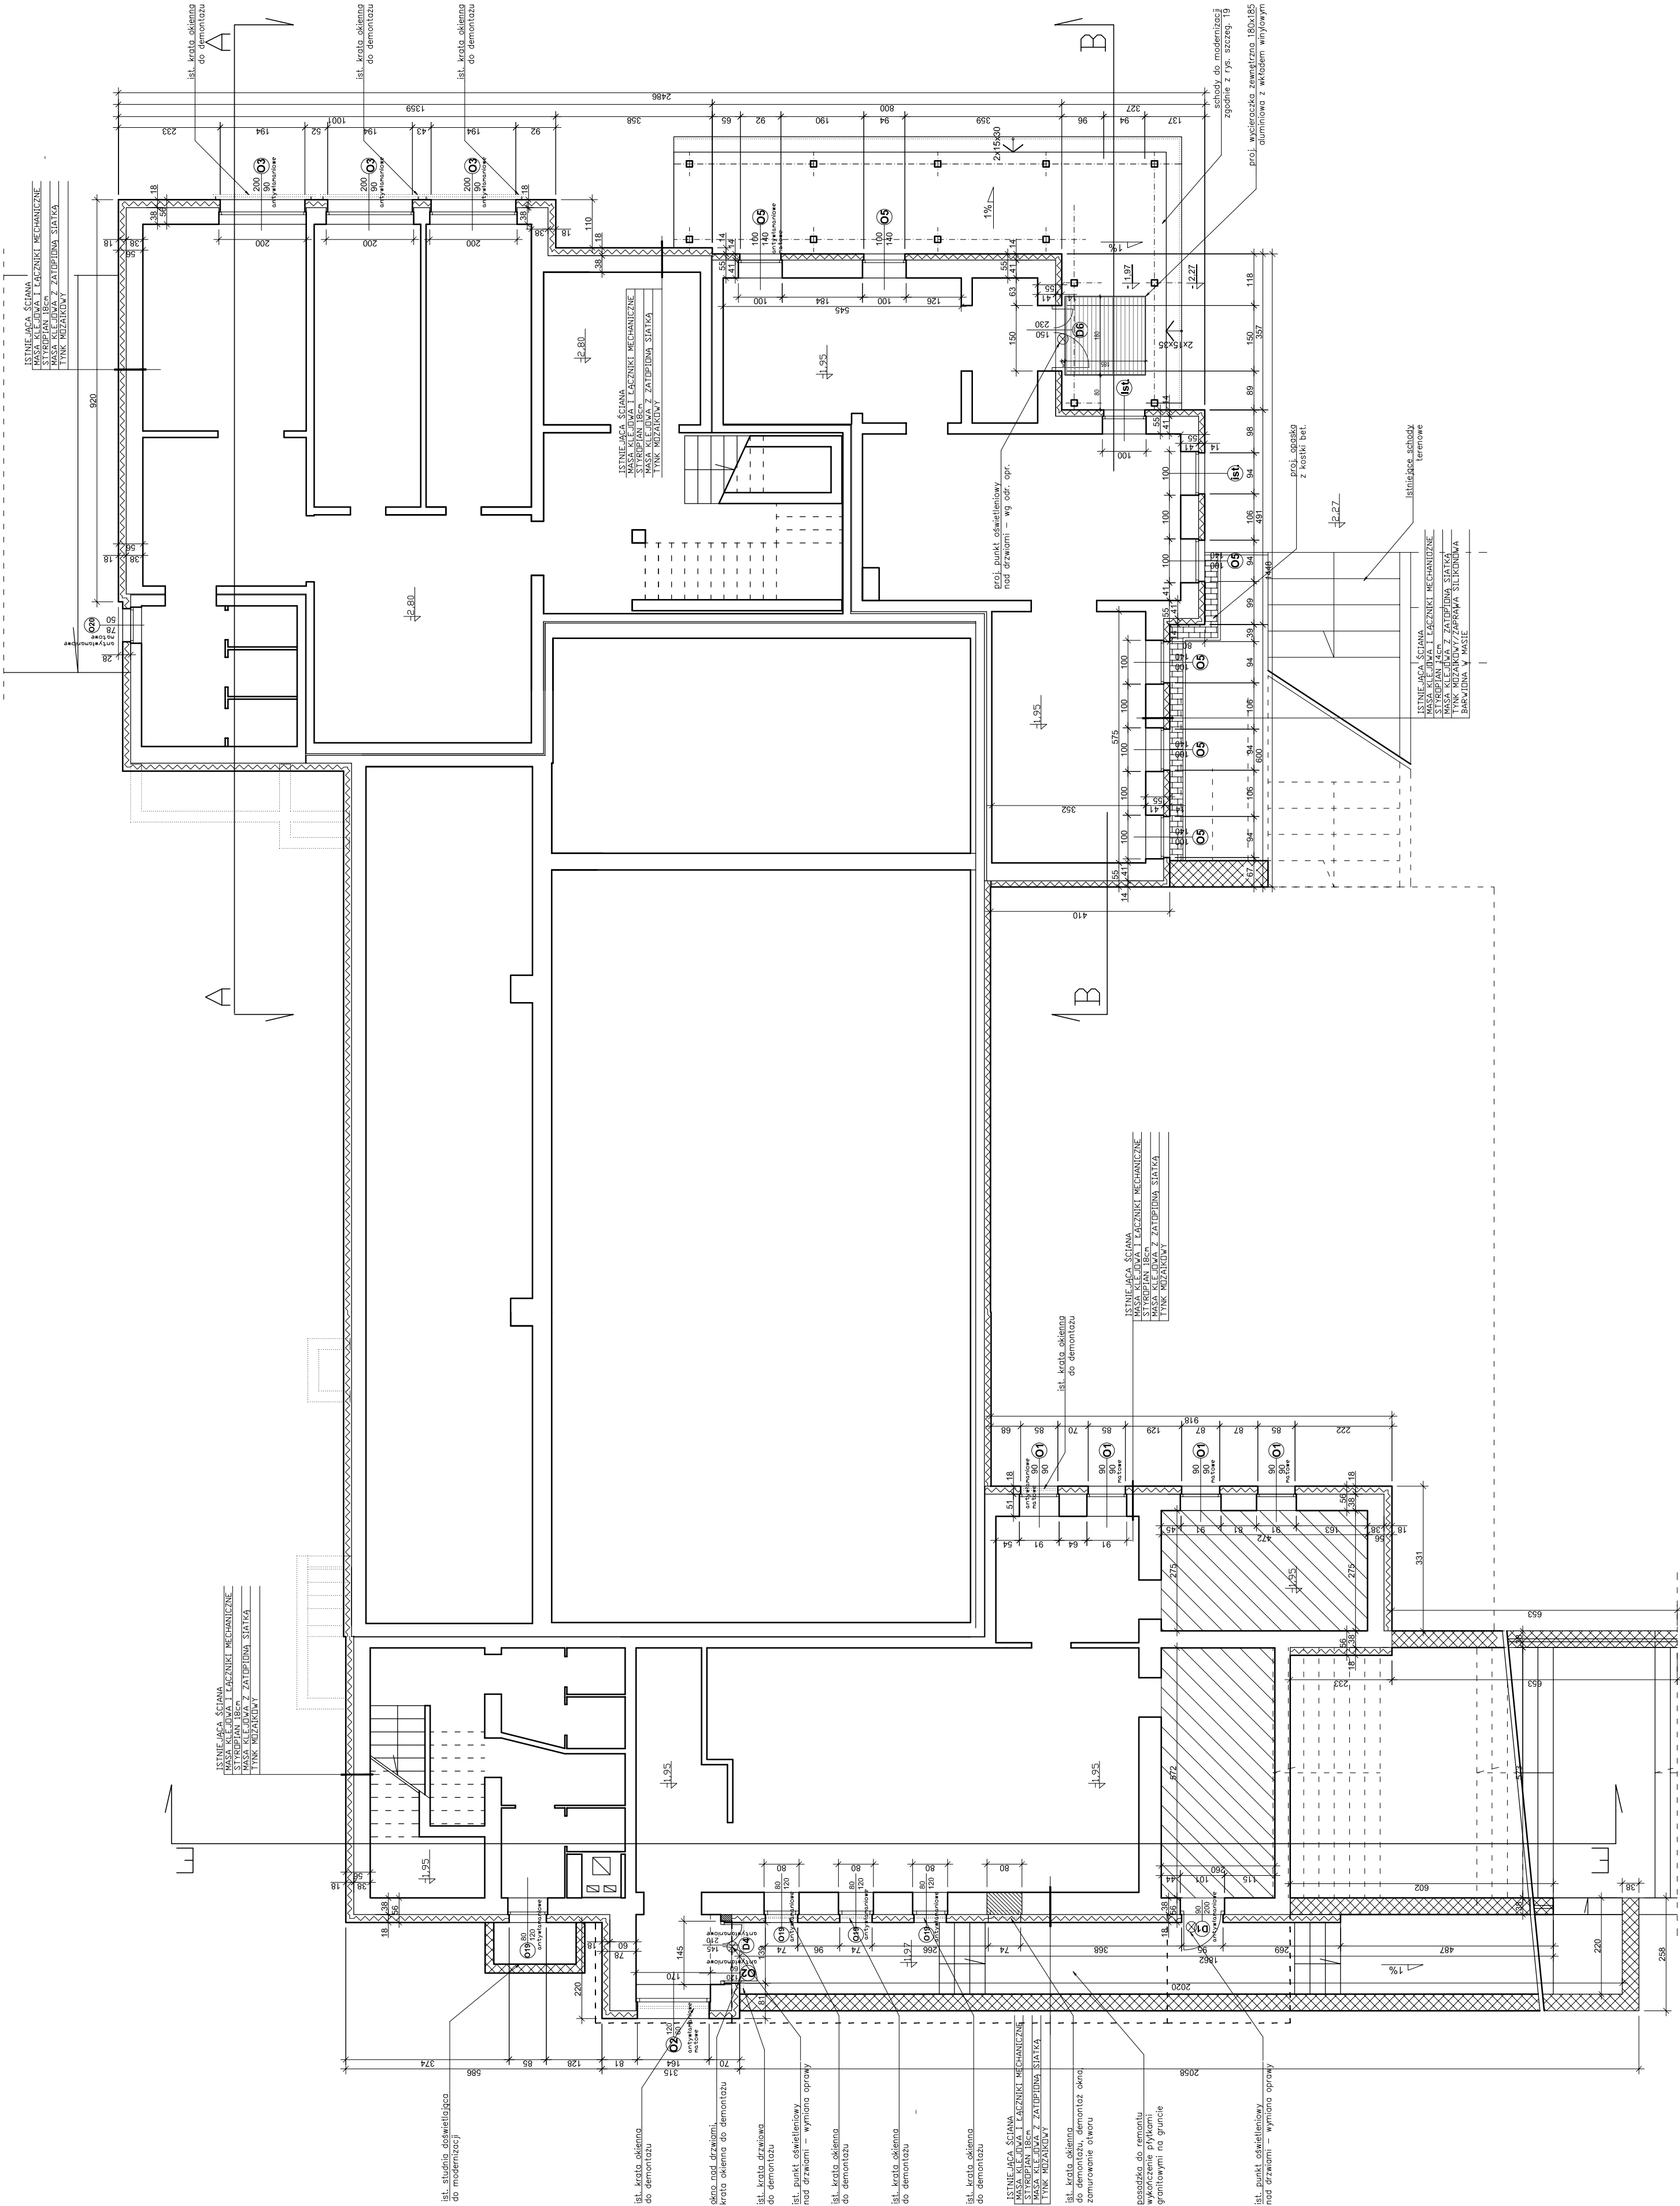


RZUT PIWNICY

SCHEMAT

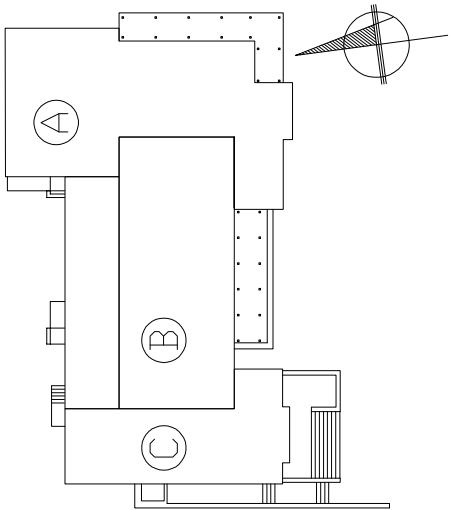

UWAGI

- PROJEKT CHRONIONY JEST PRAWEM AUTORSKIM NIE MOŻE BYĆ REPRODUKOWANY W DOWOLNY SPOSÓB BEZ ZGODY AUTORA.
- Niniejszy projekt wykonawczy opracowany został na podstawie projektu budowlanego i nie stanowi podstawy do uzyskiwania opinii, pozwoleni uzgodnień.
- Prace projektowe wykonano zgodnie z zasadami i wytycznymi obowiązującymi w dziedzinie projektowania i budownictwa.
- Wszystkie wymiary i rzędne sprawdzić w naturze.
- Nieścisłości konsultować z autorem projektu.
- Prace projektowe wykonano zgodnie z zasadami i wytycznymi obowiązującymi w dziedzinie projektowania i budownictwa.
- Wszelkie prace ziemne należy wykonać z zachowaniem szczególnej ostrożności wobec istniejących instalacji podziemnych, a także wszelkich instalacji inżynierskich i technicznych.
- Prace projektowe wykonano zgodnie z zasadami i wytycznymi obowiązującymi w dziedzinie projektowania i budownictwa.

LEGENDA

- PRZEGRODA ISTNIEJĄCA
- PRZEGRODA PROJEKTOWANA MUROWANA
- TERMOIZOLACJA - STYROPIANPOLISTYREN
- TERMOIZOLACJA - WENA MINERALNA
- DOCIEPLANY STROP - STYROPIAN PRZYKLEJANY DO SUFITU MASĄ KLEJOWĄ, MASĄ KLEJOWĄ ZABEZPIECZAJĄCĄ, SZPAKLĄ GRUBĄ WYPOWIERZAJĄCĄ, FARBA EMULSYJNA
- MURKI DO MODERNIZACJI - WYRÓWNANIE ZAPRAWĄ CEMENTOWĄ, WYKONANIE WARSTWY PODKŁADOWEJ Z MASY KLEJOWEJ Z ZATOPIONĄ SIATKĄ ORAZ WYKONCZENIE TYNKIEM MOZAIKOWYM

ARCHITEKTURA 4D
PRACOWNIA PROJEKTOWA
BARBARA KOKOSZKIEWICZ
ul. A. ASNYKA 33, 15-709 BIAŁYSTOK
tel. 606 644 283

tytuł	PROJEKT BIAŁOWA		
adres inwestycji	PROJEKT		
inwestor	ul. Sportowa 17-230 Białowieża	data	13.05.2021r
tytuł rysunku	Urząd Gminy ul. Sportowa 17-230 Białowieża	nr rys.	7
BRANŻA	RZUT PIW		
architektura	mgr inż. arch. BL-PdOKK/22/004		
architektura współpraca	mgr inż. arch.		