


- LEGENDA:
- niweleta istniejącego terenu
  - projektowana niweleta drogi

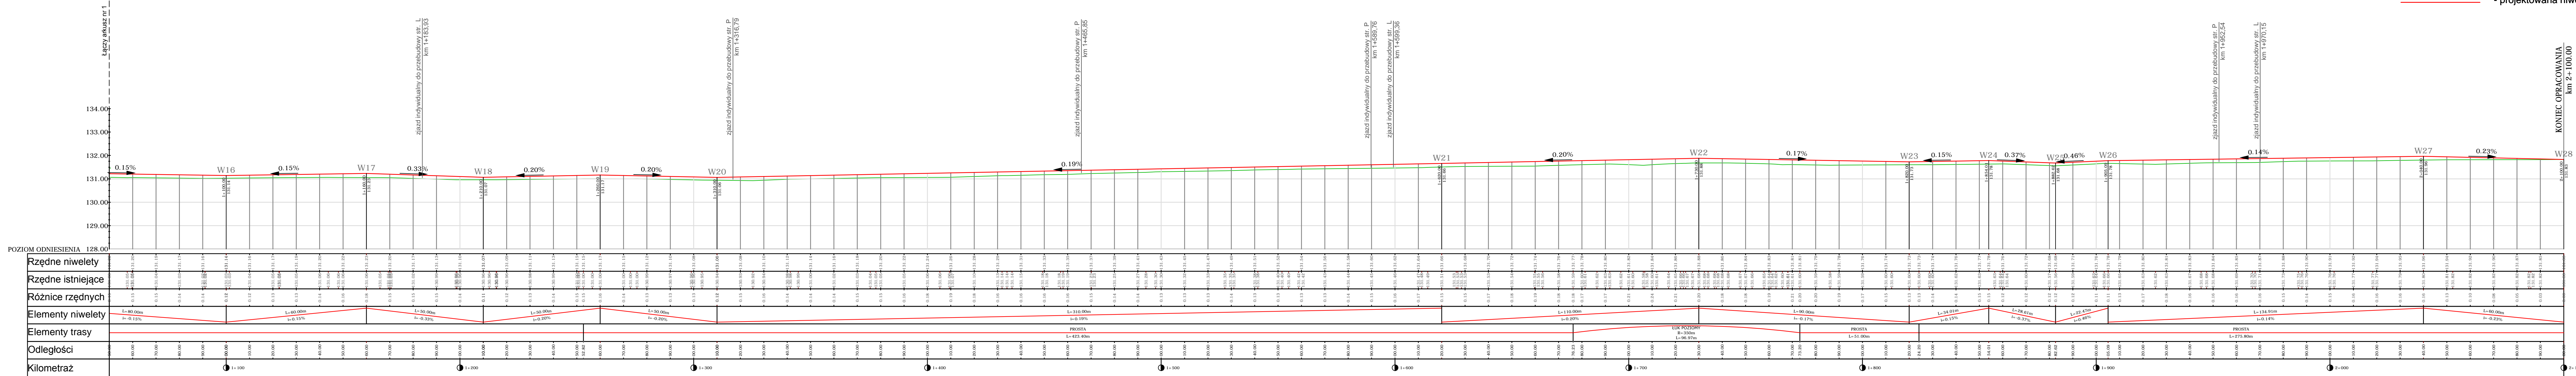

<div>WYKONAWCA</div> <div>KD-PROJEKT</div> <div>mgr inż. Krzysztof Nawrocki</div>	Stadium	PROJEKT NA ZGŁOSZENIE			
	Tytuł rysunku	PRZEMIANOWY			
	Stanowisko	Imię i nazwisko	Nr uprawnień	Specjalność	Podpis
	Projektant	mgr inż. Krzysztof Nawrocki	WKP/0134/POOD/19	Projektowanie bez ograniczeń w specjalności inżynierskiej (drogowej)	
INWESTOR	Sprawdzający	mgr inż. Marcin Kasalka	WKP/0305/POOD/11	Projektowanie bez ograniczeń w specjalności inżynierskiej (drogowej)	
	DATA:	06.2022		SKALA:	1:100/1000
TEMAT	BRANŻA:	Drogowa	RYSEK NUMER:	ARKUSZ NUMER:	
			4	2	