



ELEWACJA
POŁUDNIOWA



■ Elewacja boczna (połud.) od strony parkingu.
ROK 2014

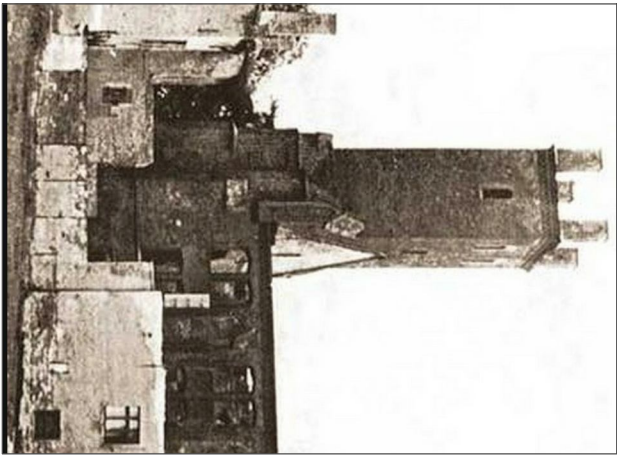

■ Elewacja boczna (połud.) od strony zabudowań.
ROK 1945

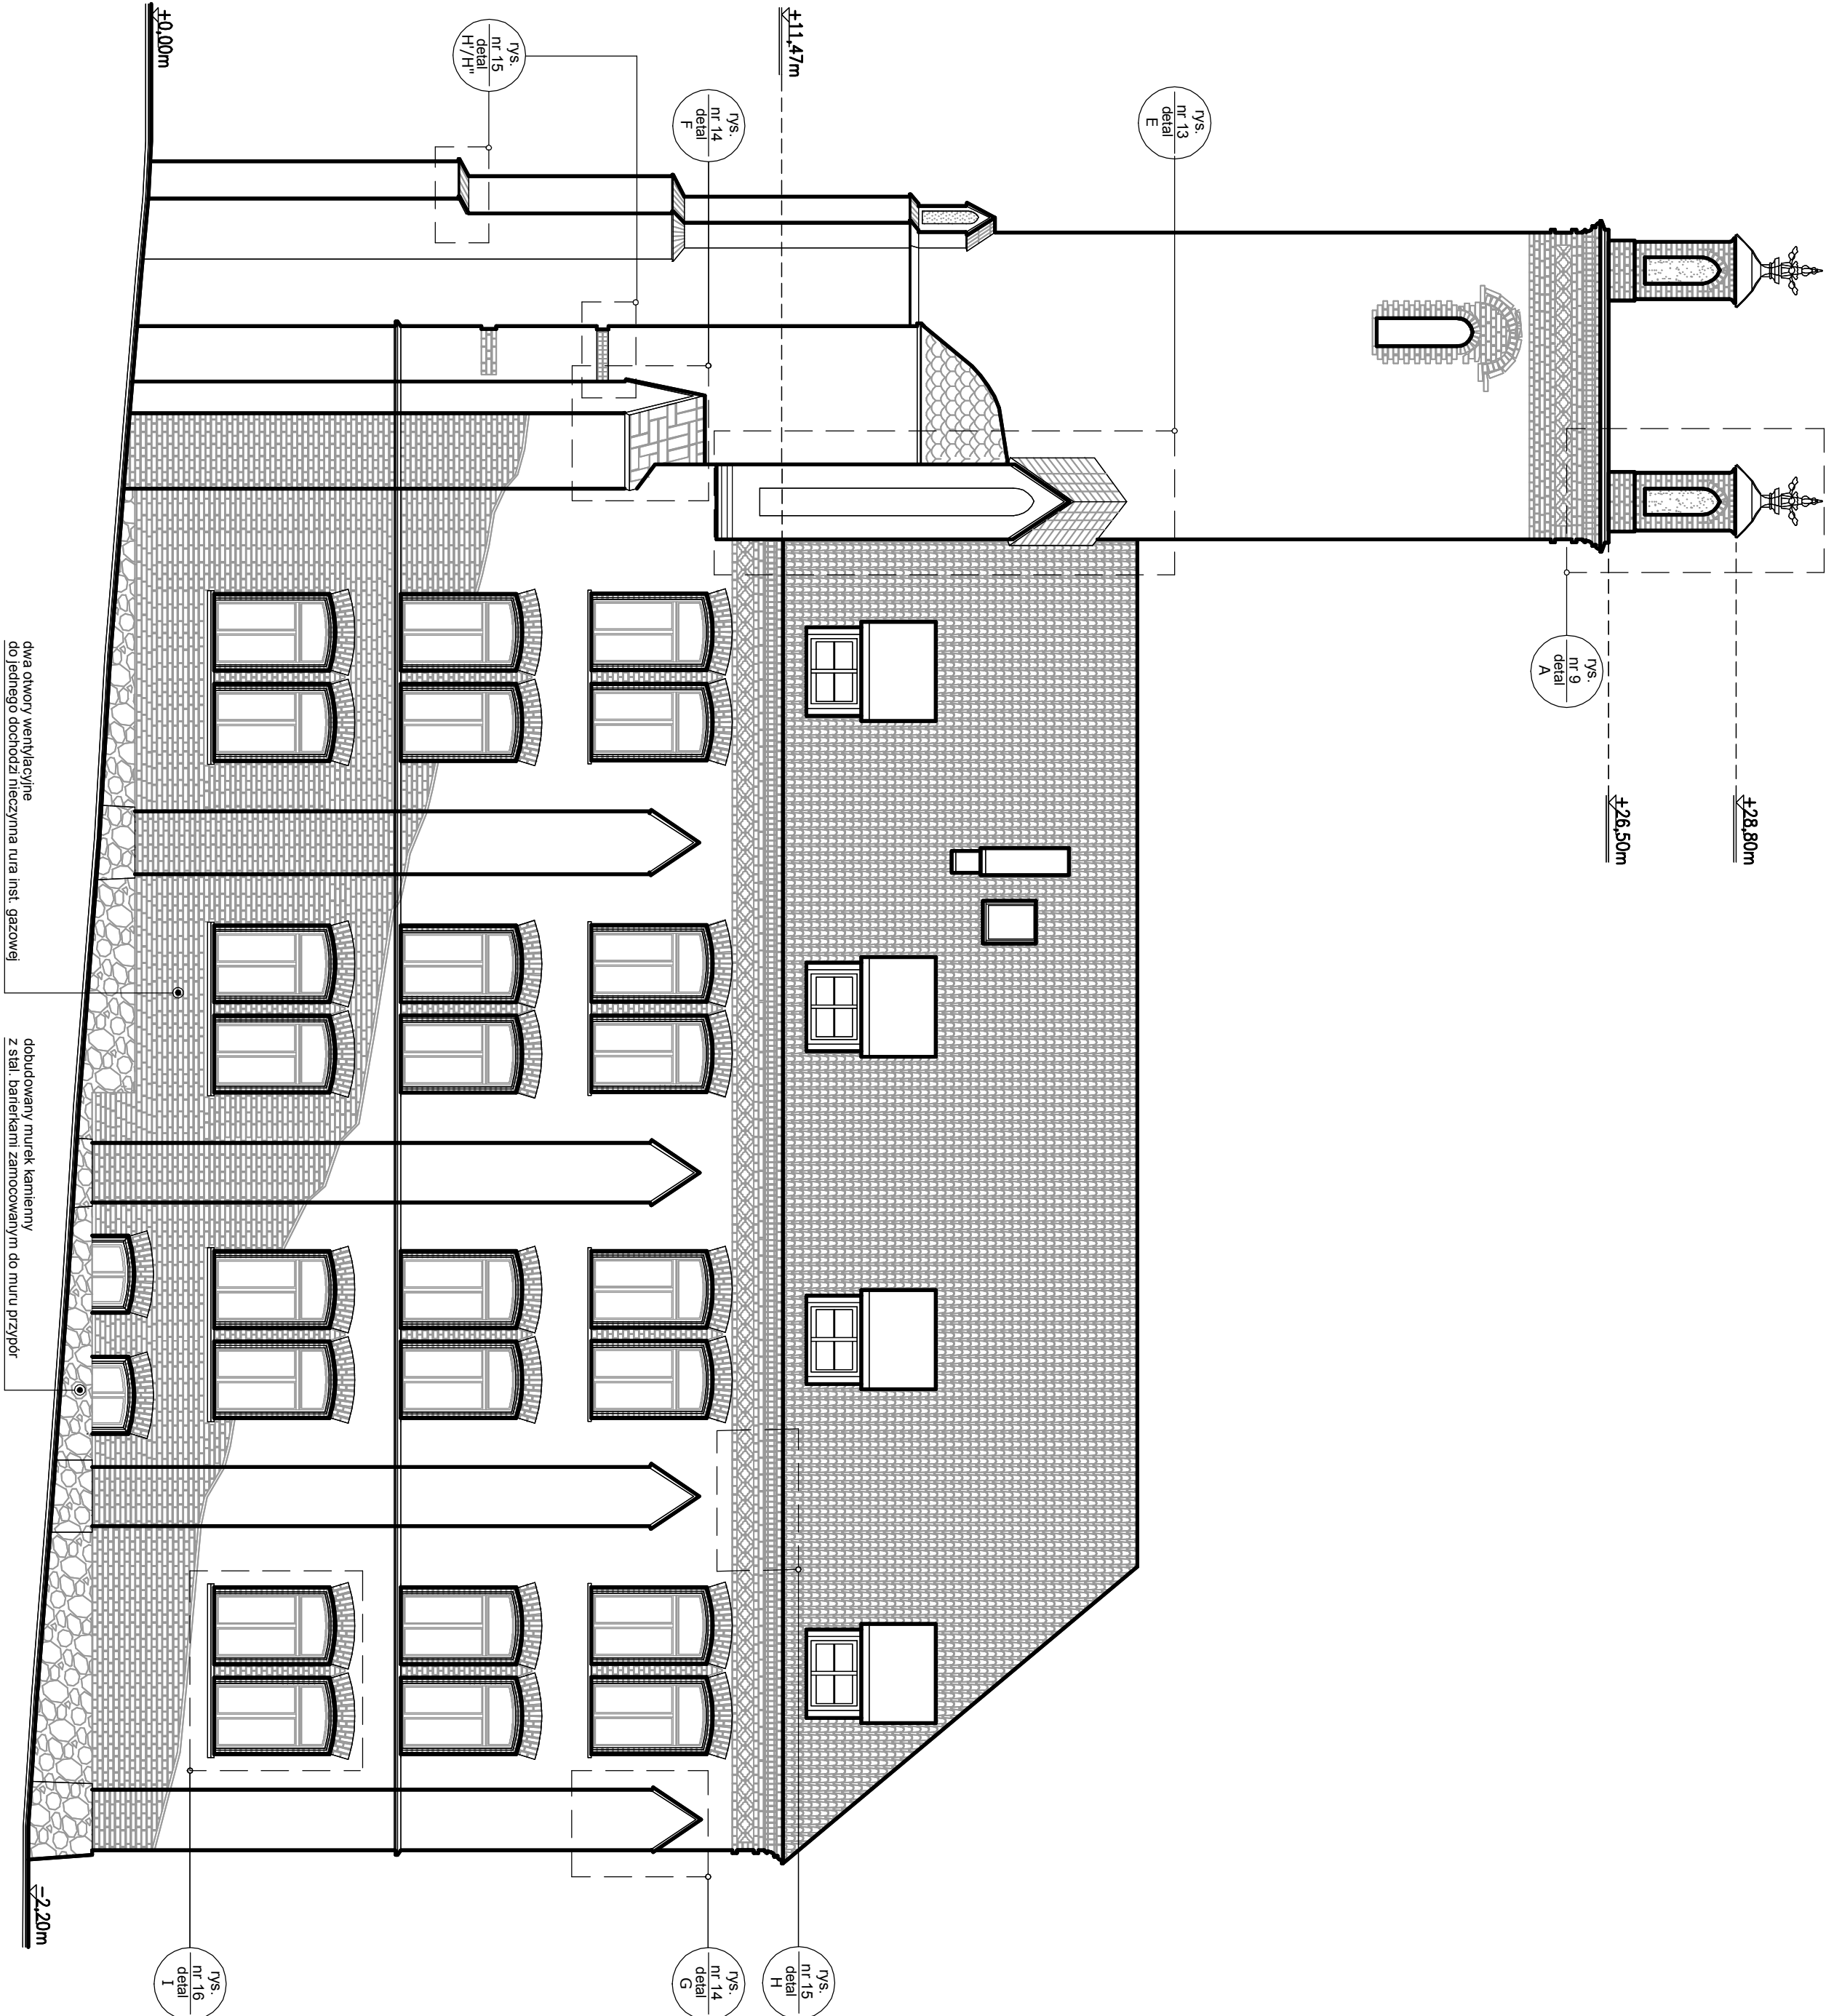

Projekt renowacji elewacji bud. zabytk. MBP w Słupsku
ul. Grodzka 3, 76-200 Słupsk, dz.nr 716/4, obr. 6, Miasto Słupsk

ELEWACJA POŁUDNIOWA INWENTARYZACJA

BRANŻA: ARCH. Faza: PROJEKT. Data: 21 V 2014 Projektant: 2 Skala: 1:100
AUTOR: mgr inż. arch. Wiktoria JANUSZ
mgr inż. arch. POŁKOŹYŃSKA w kooperacji z projektantem
AUTOR 2: mgr inż. arch. Dobrosława SZETELA