

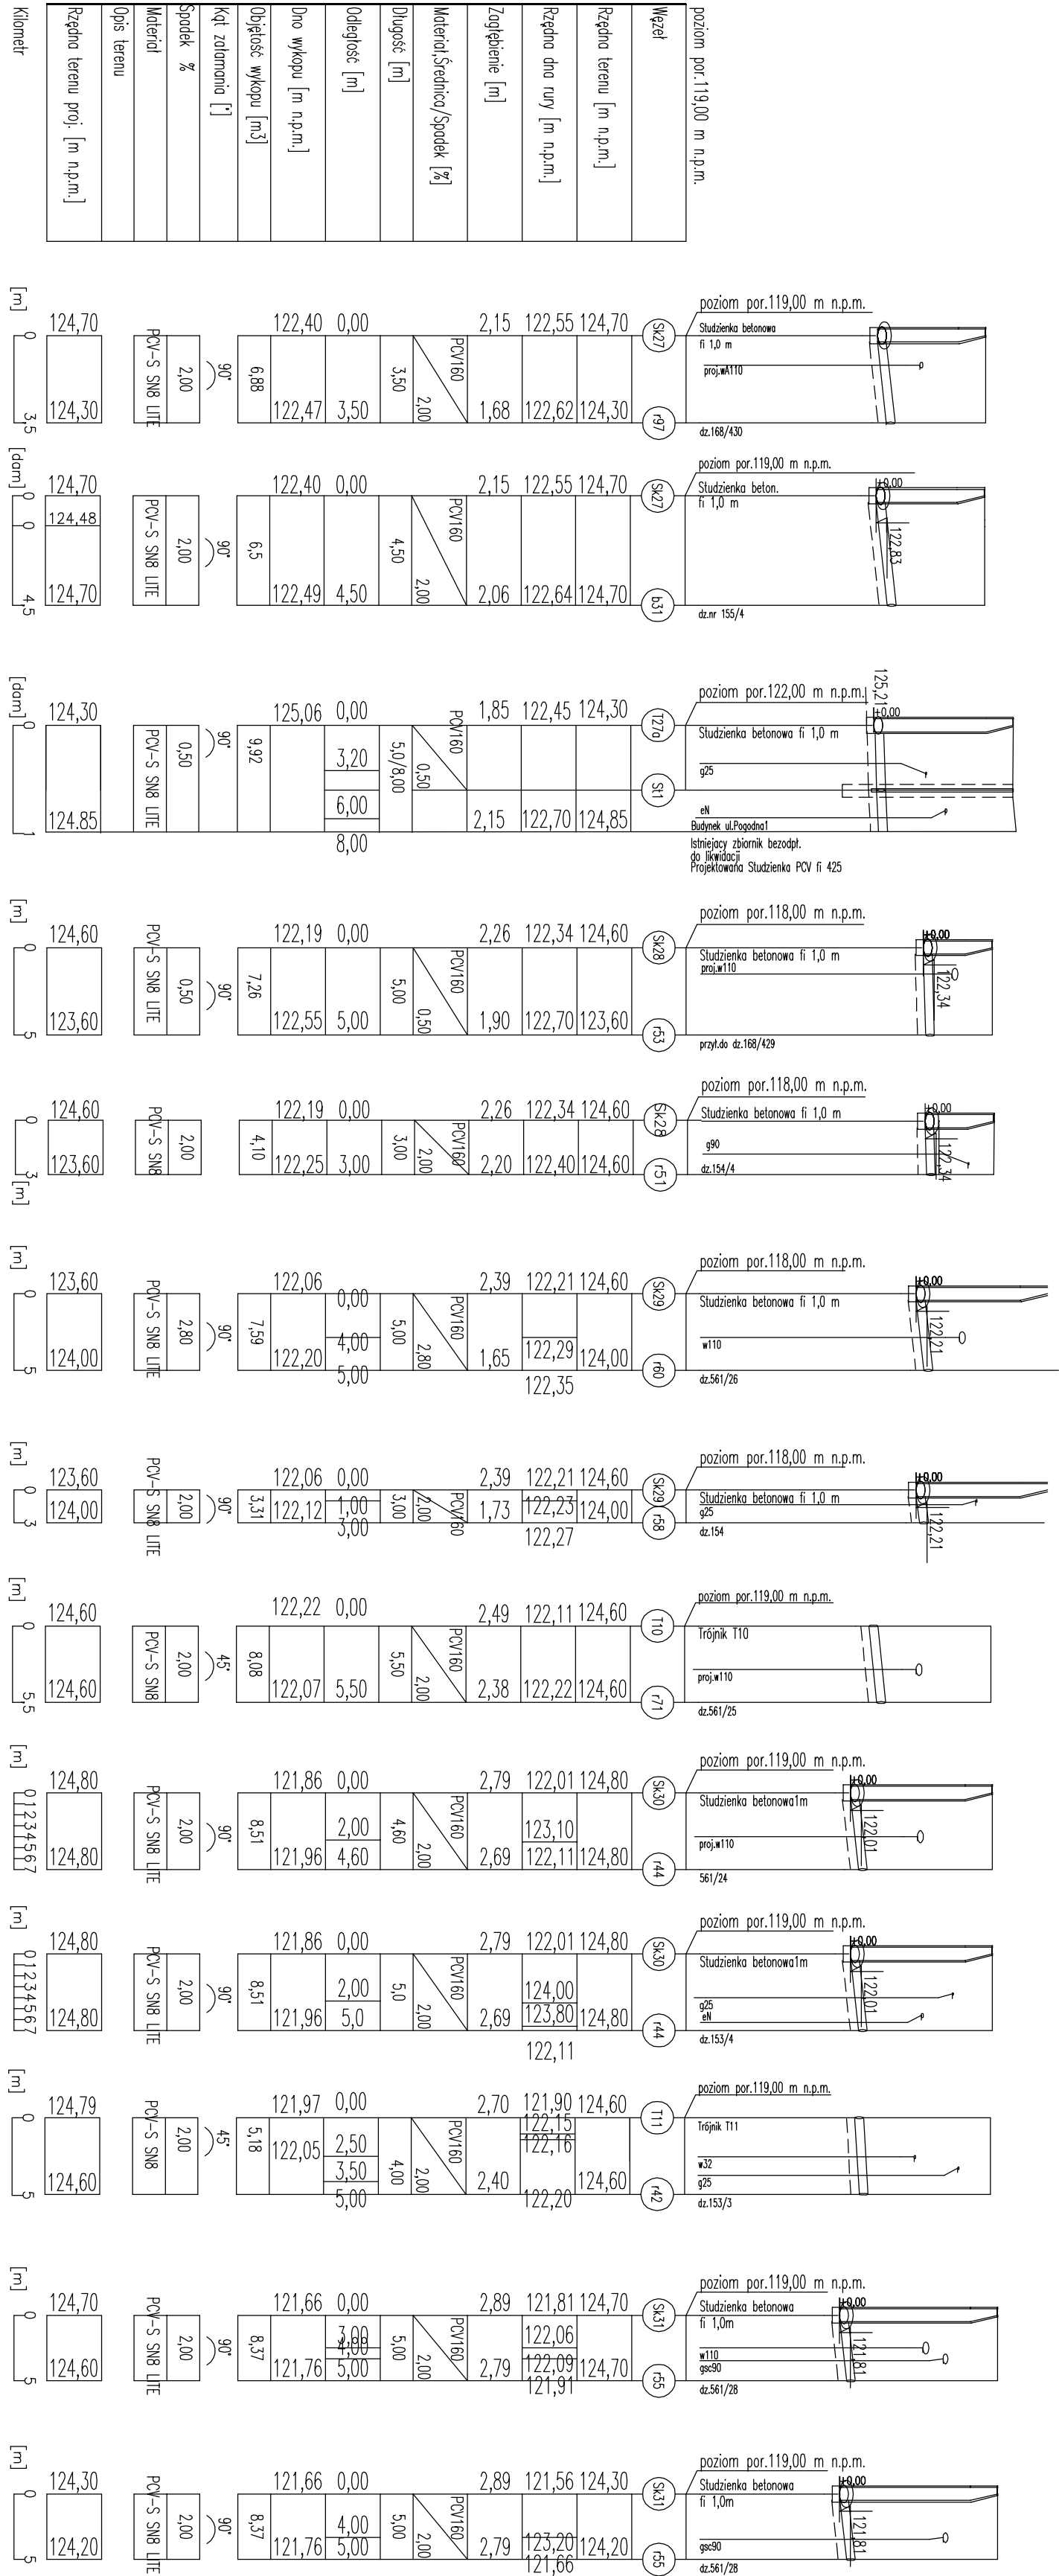
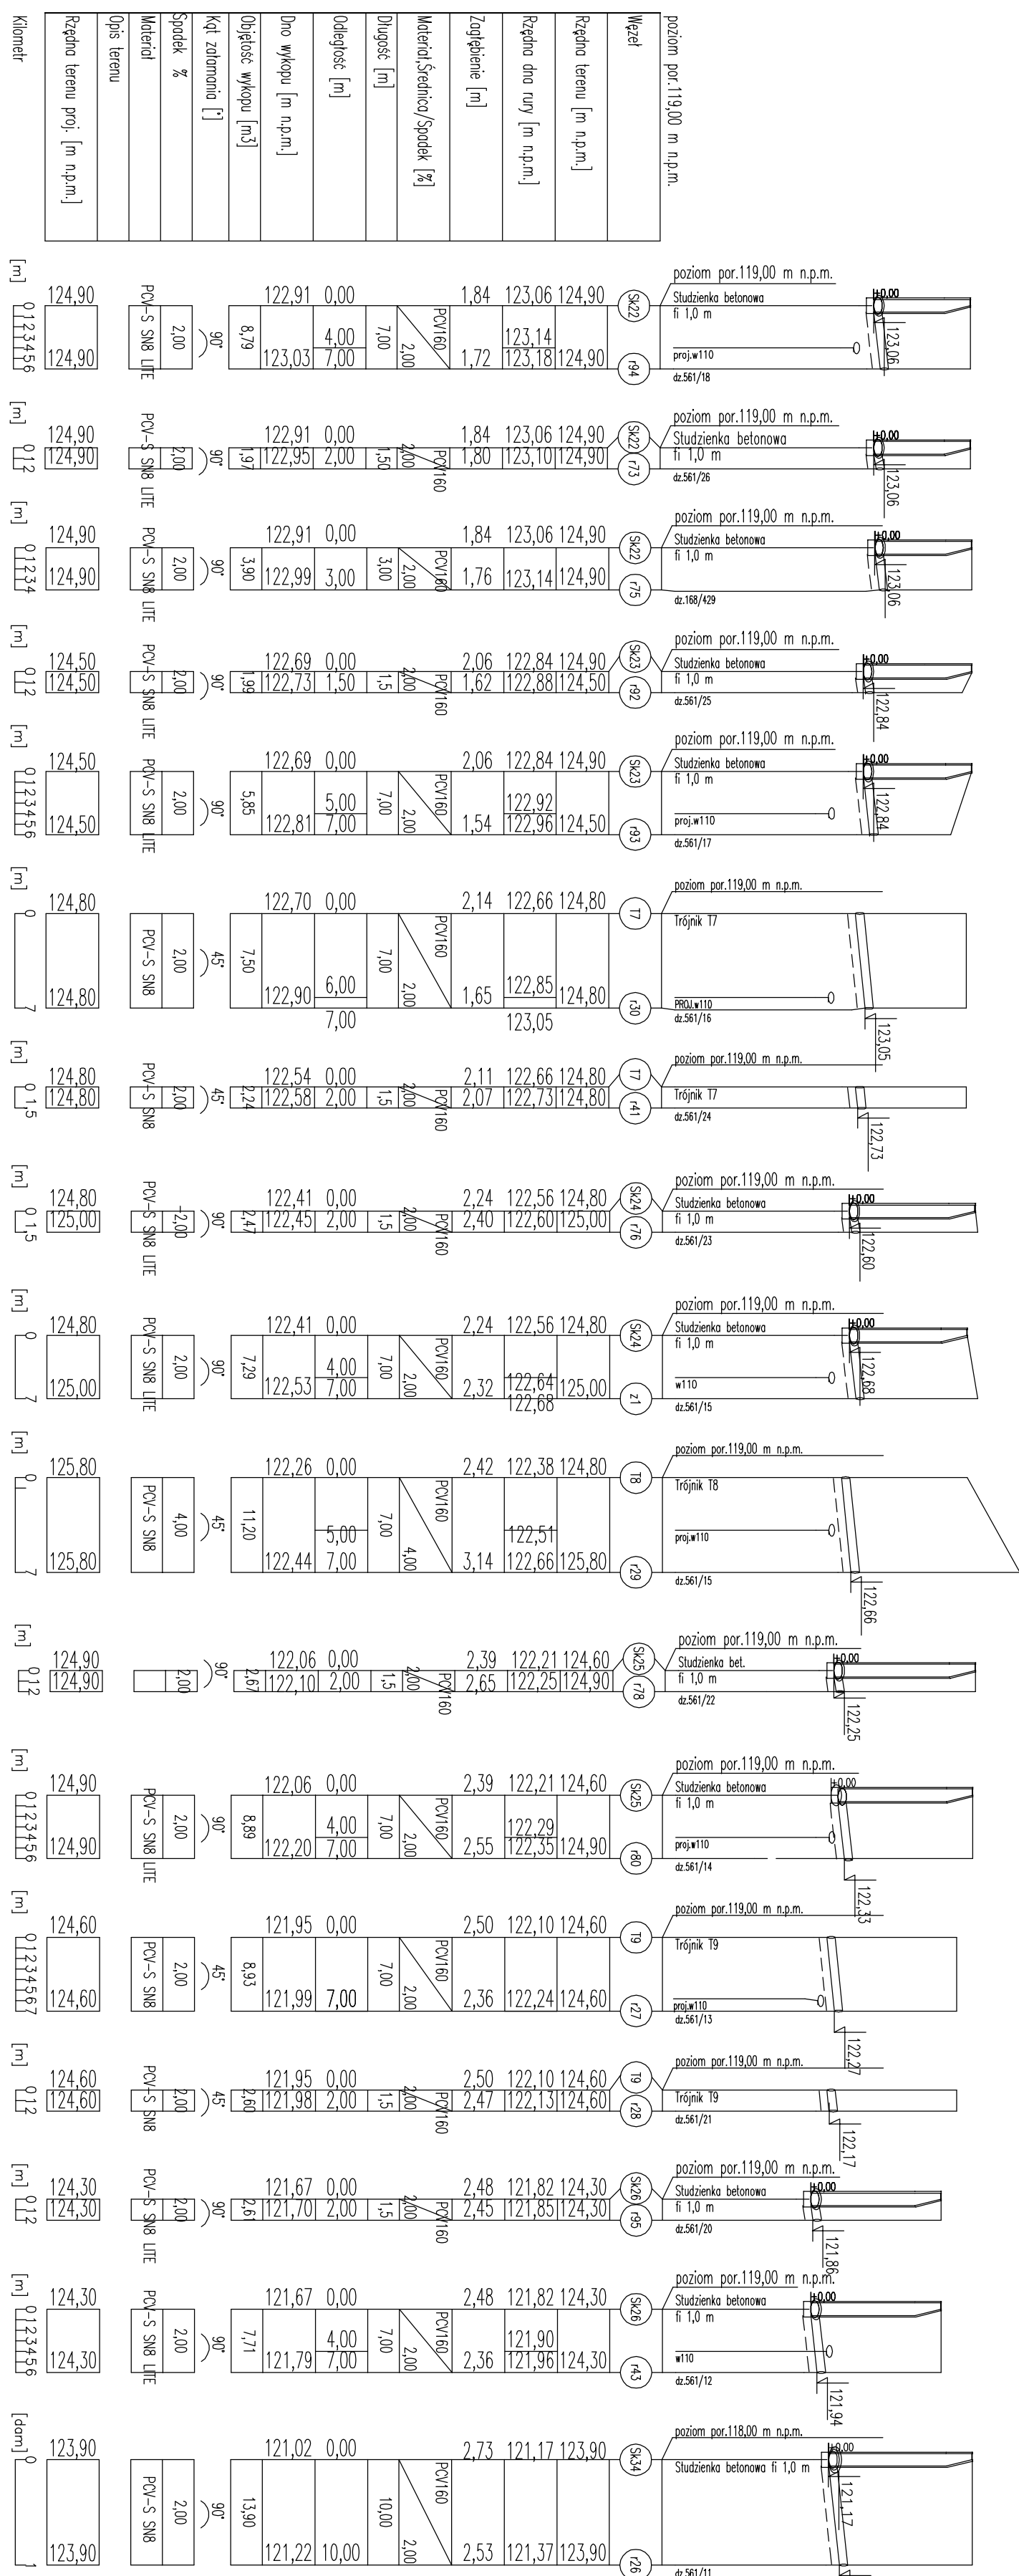


Zmiana nazwy ulicy - Rajska


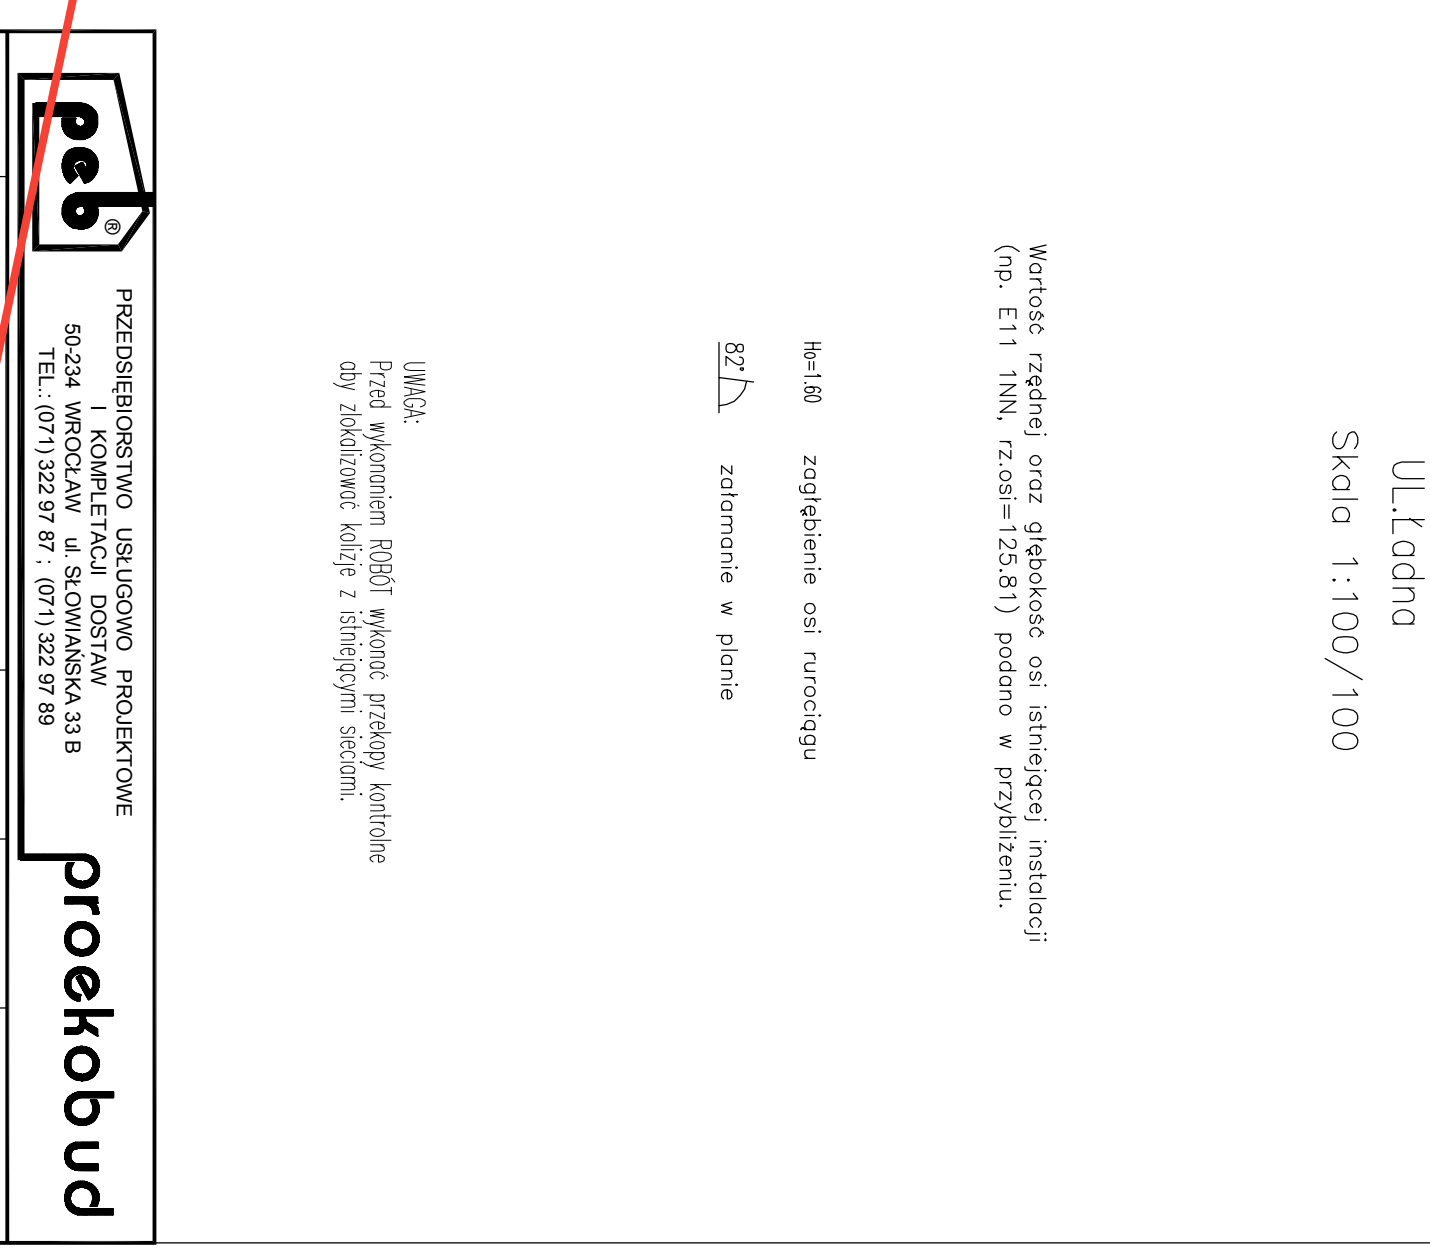


PROFIL PRZYTACZY KANALIZACJI SANITARNEJ
UL. RADOŚNA
Skala 1:100/100

PROFIL PRZYTACZY KANALIZACJI SANITARNEJ
UL. Pogodno
Skala 1:100/100

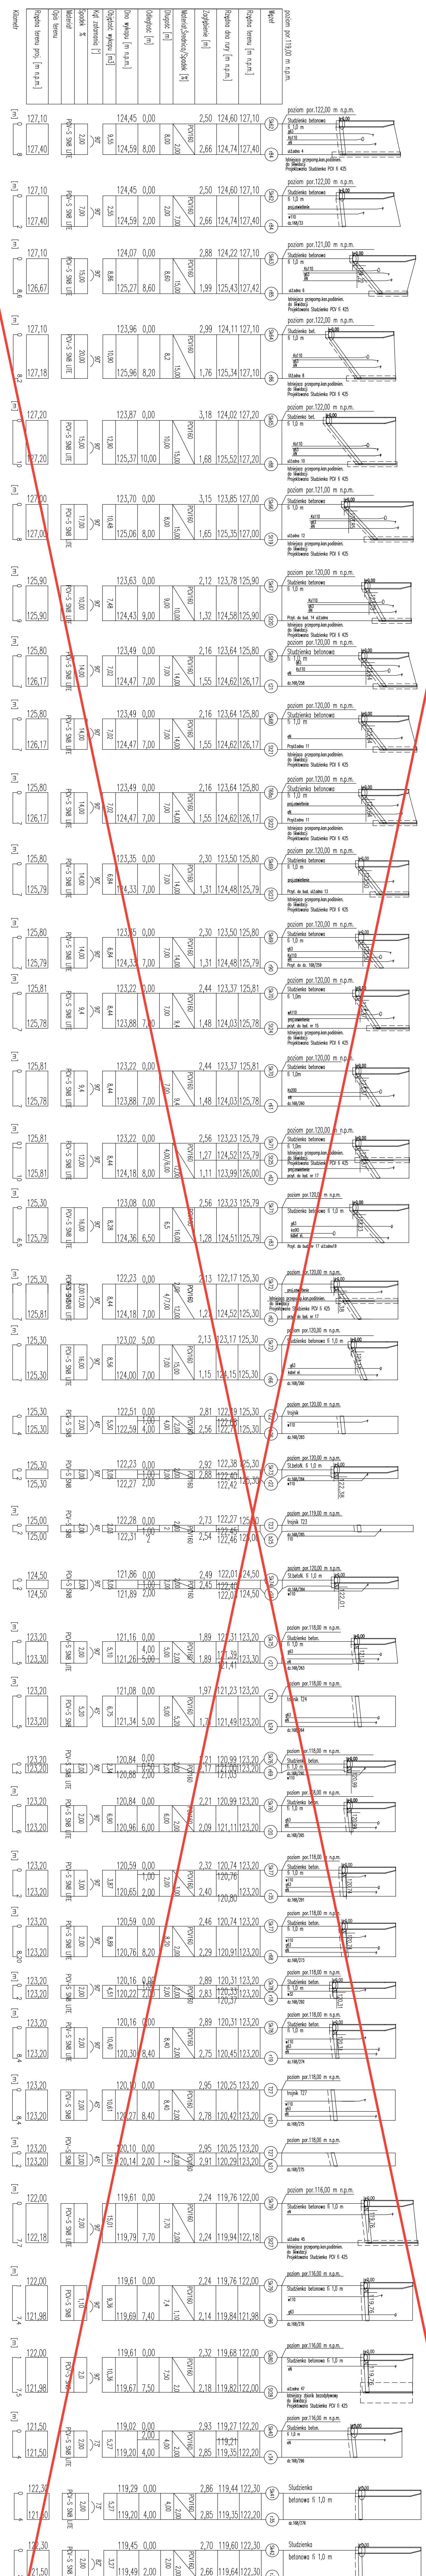

PROFIL PRZYTACZY KANALIZACJI SANITARNEJ
UL. Odno
Skala 1:100/100

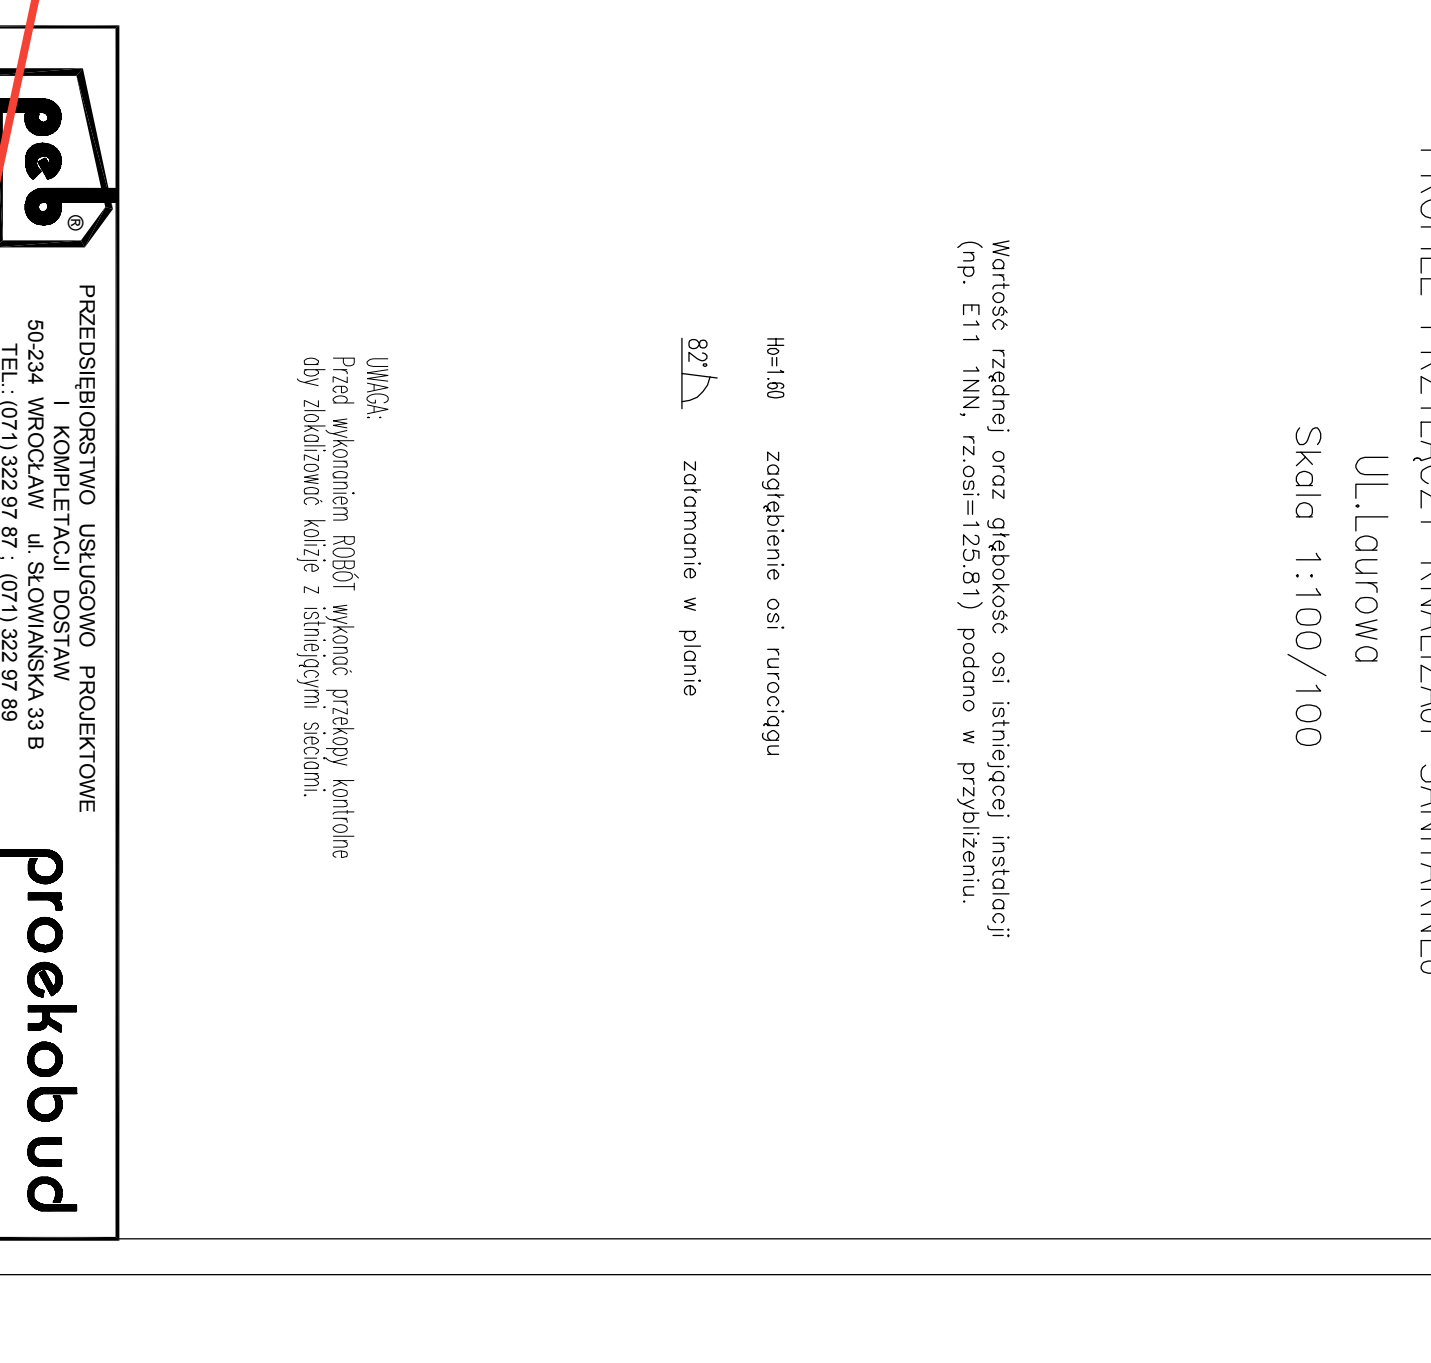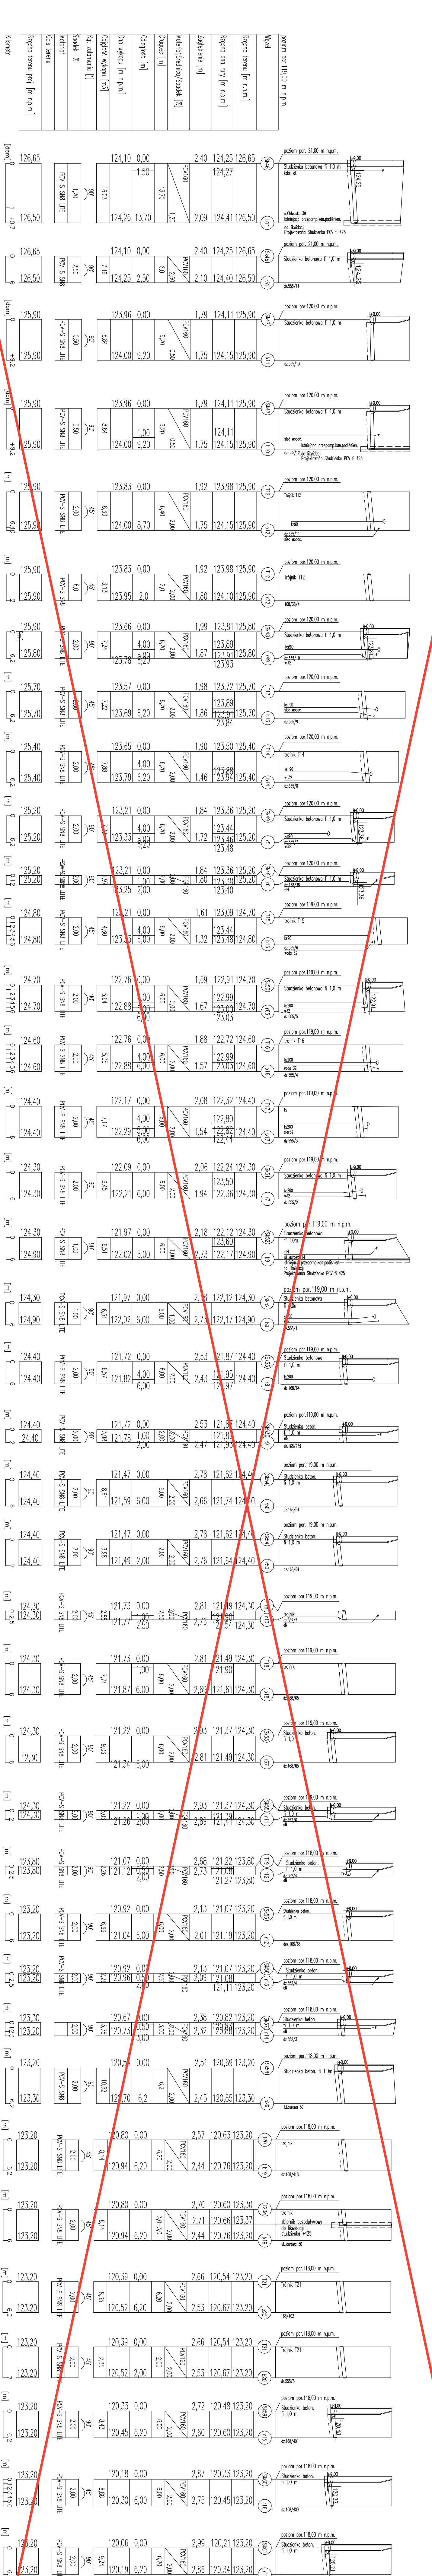

PROFIL PRZYTACZY KANALIZACJI SANITARNEJ
UL. Łąkowy
Skala 1:100/100