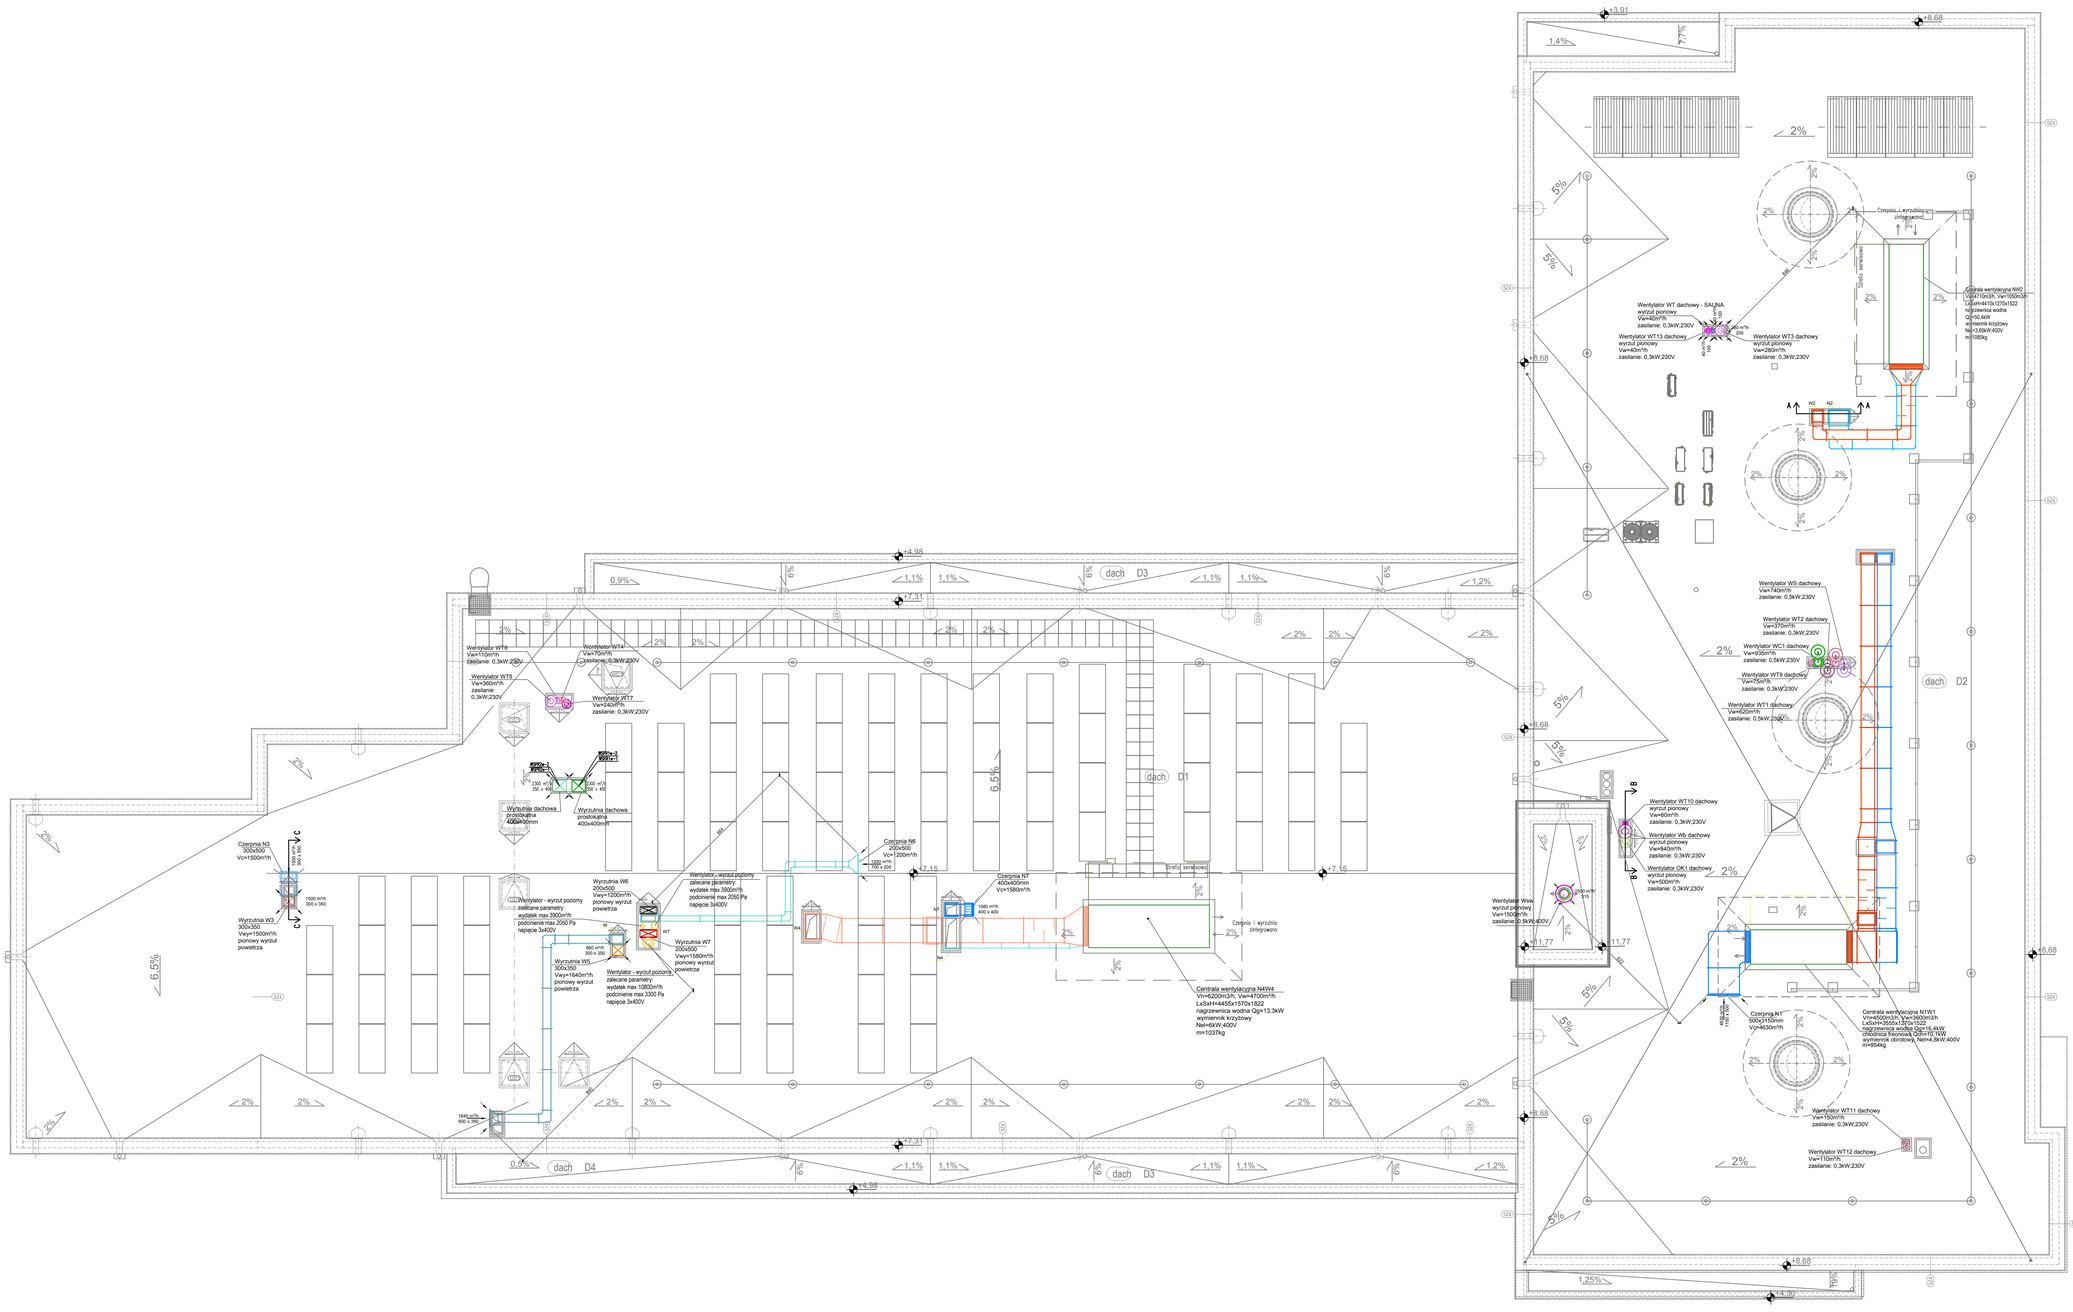

LEGENDA:

- linia nawiewna N
- linia nawiewna N1
- linia nawiewna N2
- linia nawiewna N4
- linia nawiewna N5
- linia nawiewna Nz
- linia wywiewna W1
- linia wywiewna W2
- linia wywiewna W4
- linia wywiewna W5
- linia wywiewna WC
- linia wywiewna Wd
- linia wywiewna WK
- linia wywiewna WOK1
- linia wywiewna WS
- linia wywiewna WSa
- linia wywiewna WSPR1
- linia wywiewna WSPR2
- linia wywiewna Wsw
- linia wywiewna WT1
- linia wywiewna WT10
- linia wywiewna WT11
- linia wywiewna WT2
- linia wywiewna WT3
- linia wywiewna WT4
- linia wywiewna WT5
- linia wywiewna WT6
- linia wywiewna WT7
- linia wywiewna WT8
- linia wywiewna WT9
- odsysanie spalin
- wywiewnik wirowy/ zawór powietrzny
- nawiewnik wirowy/ zawór powietrzny
- wywiewnik wirowy dalekiego zasięgu
- nawiewnik wirowy dalekiego zasięgu
- klapa ppoż.
- wewnętrzna jednostka klimatyzacji

N:3000m3/h	ilość powietrza świeżego–nawiew
W:3000m3/h	ilość powietrza usuwanego–wywiew

UWAGA!
1. Rzędne spodów kanałów podane od poziomu 0,00m danej kondygnacji, bez uwzględnienia izolacji termicznej.
2. Przejścia kanałów wentylacyjnych przez dach wykonać za pomocą podstawy dachowej. Podstawy dachowe - wykonanie warsztatowe, domiar na budowie.
3. Wentylatory dachowe montować na cokole i podstawie dachowej.
4. Wszystkie kanały systemów nawiewnych i wywiewnych w układach z odzyskiem ciepła należy izolować matami z wełny mineralnej gr. 40mm z folią aluminiową (w pomieszczeniach); gr. 80mm (na dachu).
5. Kształtki wentylacyjne typu: redukcja, odsadzka, kształtka nietypowa- domierzyć na budowie.

Projektowany poziom posadzki parteru
± 0,00 = 278,83 m n.p.m.

UWAGA!
Rysunek należy rozpatrywać z rysunkami rzutów i elewacji oraz rysunkami branżowymi.
Wszystkie wymiary i wielkości należy sprawdzić na budowie.

0 1m 2m 5m 8m

RYSUNEK:
RZUT DACHU
INSTALACJA WENTYLACJI

PTW

INWESTYCJA:
BUDOWA BUDYNKU KOMENDY POWIATOWEJ PAŃSTWOWEJ STRAŻY POŻARNEJ I JEDNOSTKI RATOWNICZO-GAŚNICZEJ W BRZOZOWIE WRAZ Z NIEZBĘDNĄ INFRASTRUKTURĄ TECHNICZNĄ ORAZ ZAPLECZEM SZKOLENIOWYM

ADRES:
Brzozów, gm. Brzozów, powiat brzozowski
ewidencja ewidencyjna 180201_4.0001
dz. nr 58/42

INWESTOR:
Komenda Powiatowej Państwowej Straży Pożarnej w Brzozowie
ul. Adama Mickiewicza 1
36 - 200 Brzozów

ul. 3 Maja 55, 36 - 200 Brzozów
tel. 013 424 13 52
biuro@arpaprojekt.pl

BRANŻA: INSTALACJE SANITARNE, PROJEKT TECHNICZNO - WYKONAWCZY

PROJEKTANT:
mgr inż. Paweł KUŹNIAR
Uprawnienia budowlane do projektowania i kierowania robotami budowlanymi bez ograniczeń w specjalności instalacyjnej w zakresie sieci, instalacji i urządzeń cieplnych, wentylacyjnych, gazowych, wodociągowych i kanalizacyjnych nr wpis. PDK/0273/PWOS/13;

SPRAWDZAJĄCY:
mgr inż. Jarosław BODNAR
Uprawnienia budowlane do projektowania i kierowania robotami budowlanymi bez ograniczeń w specjalności instalacyjnej w zakresie sieci, instalacji i urządzeń cieplnych, wentylacyjnych, gazowych, wodociągowych i kanalizacyjnych nr wpis. PDK/0093/PWOS/10;

DATA:	FORMAT:	SKALA:	REWIZJA:	NR RYS:	KRESLIŁ:
09.2022	594x950	1 : 100		PTW-WM-03	PK