


# RZUT PIWNIC STAN ISTNIEJĄCY 1:50

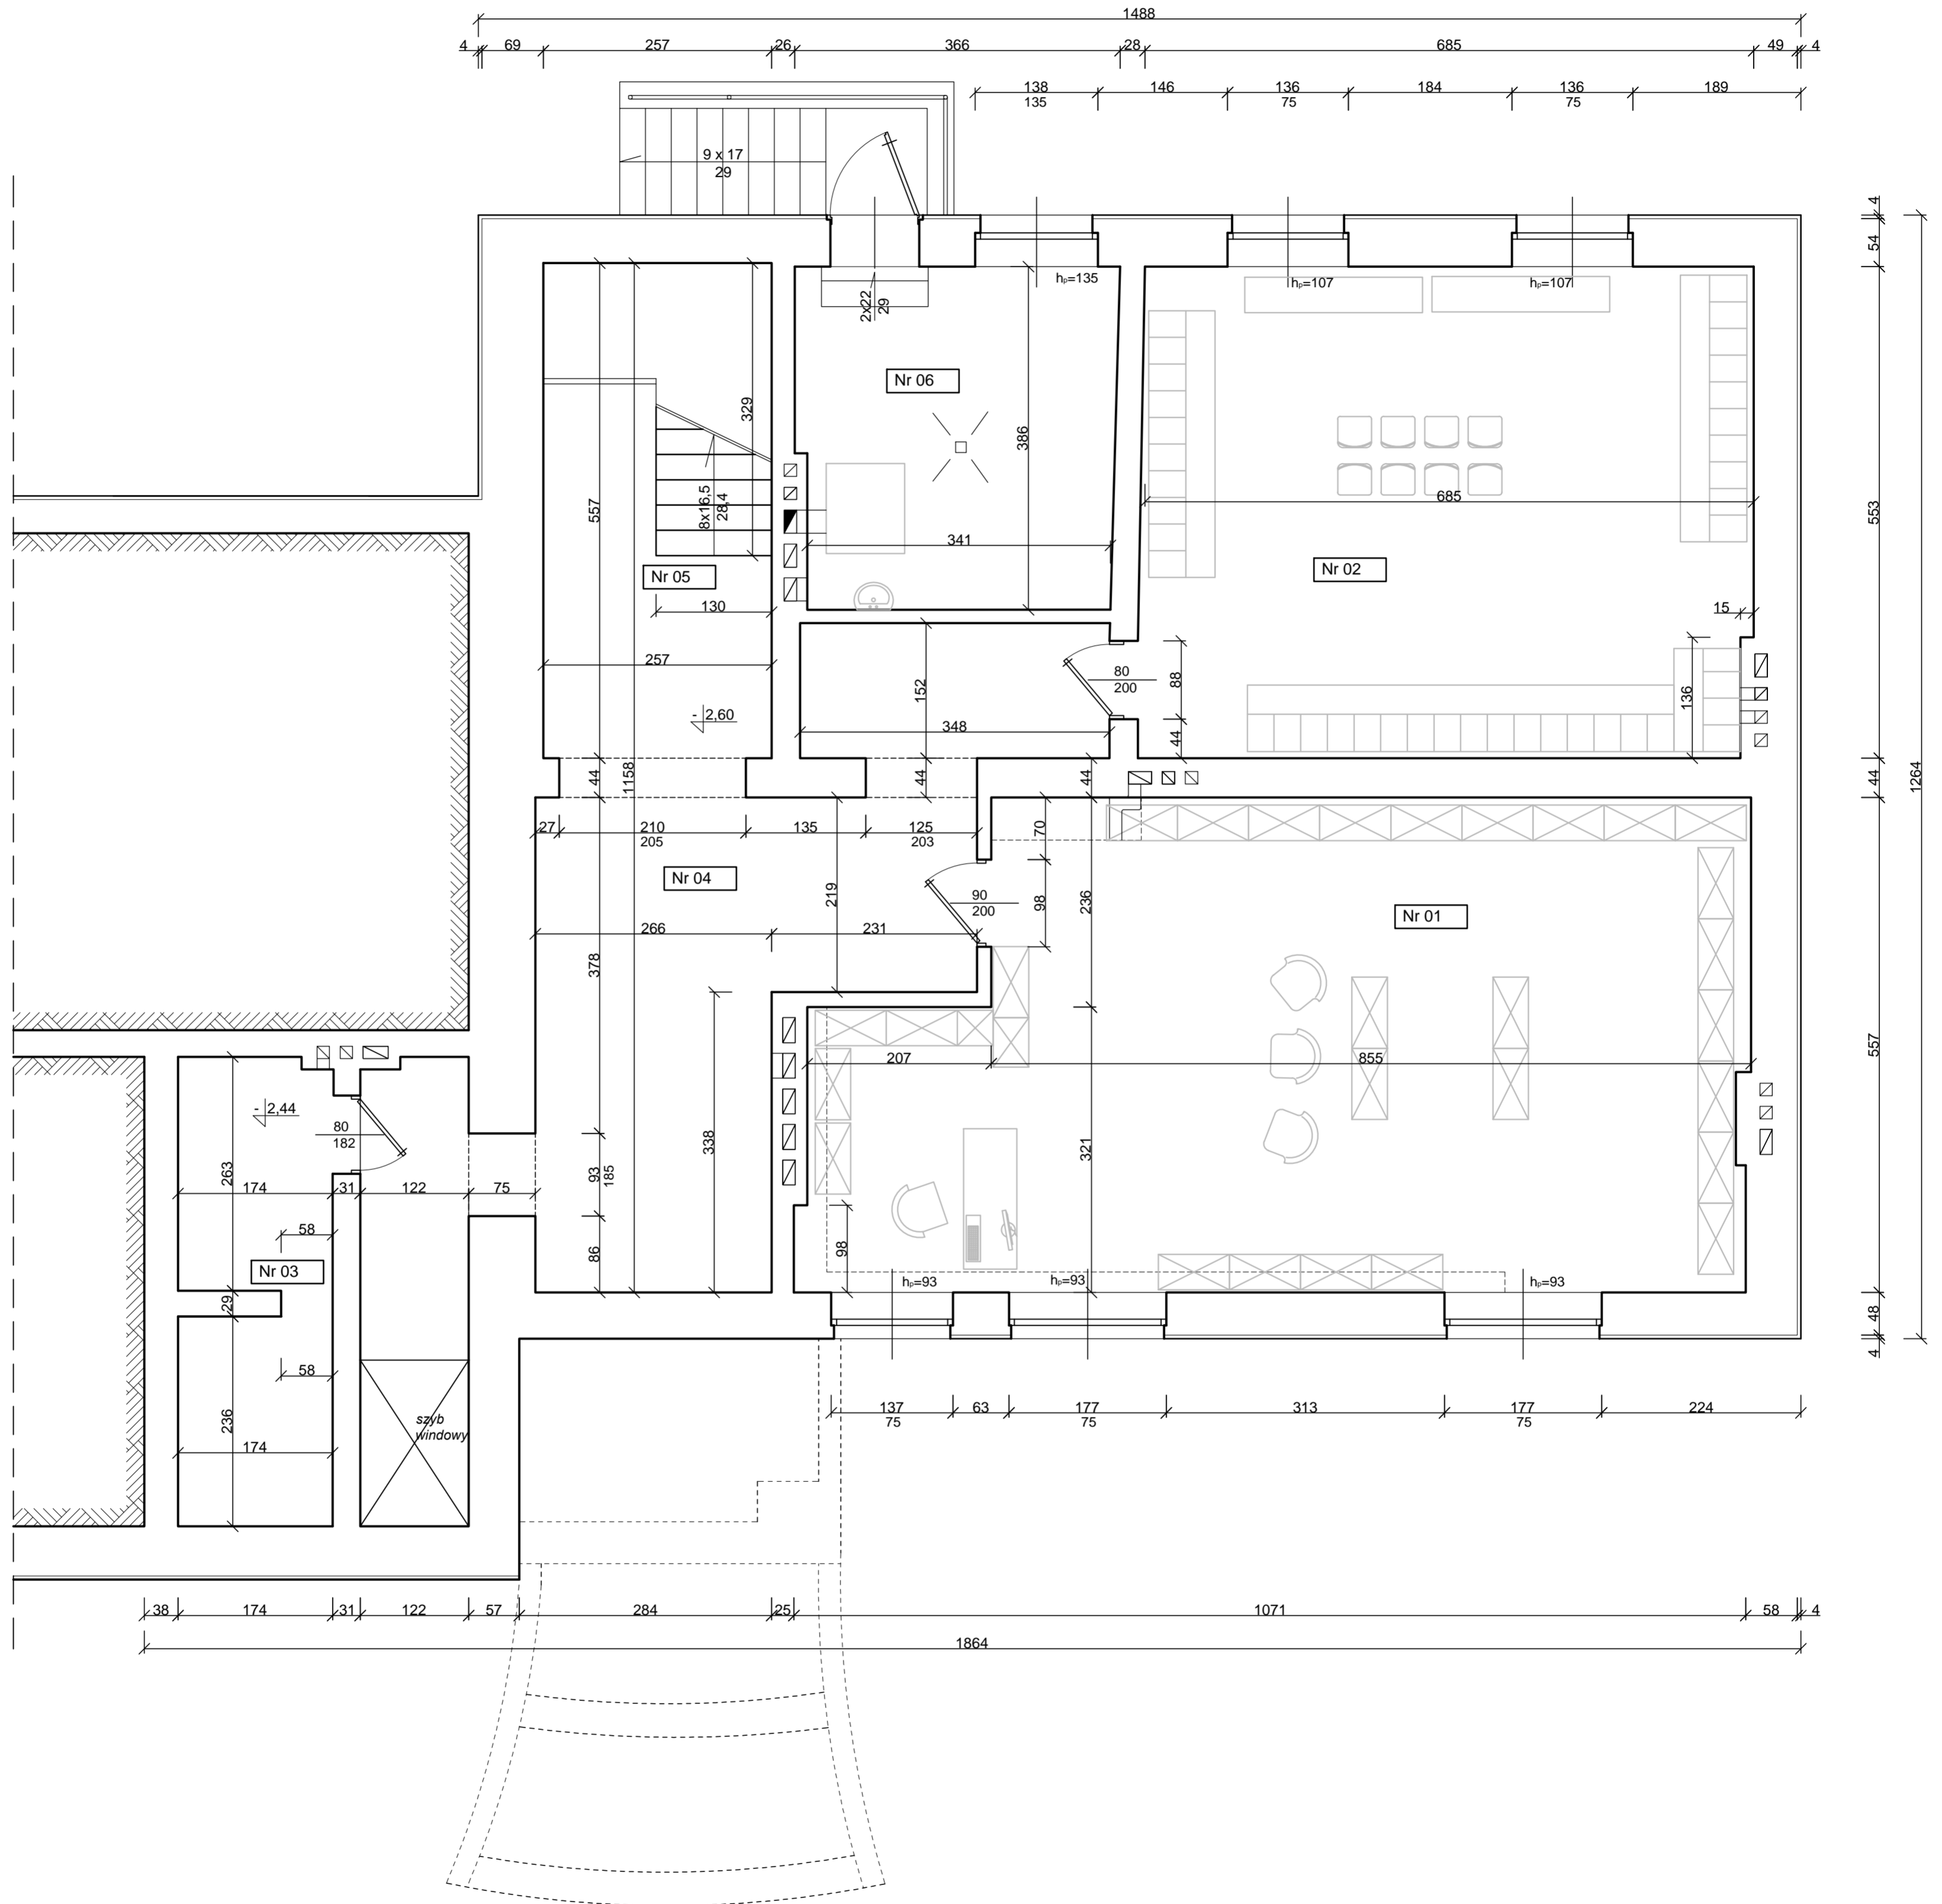

Zachowano istniejące  
częściowo numery  
pomieszczeń

Nr	nazwa pomieszczenia	pow. [m <sup>2</sup> ]	posadzka
01	magazyn biblioteki	54,15	plytki lastryko
02	szatnia	37,95	wykładzina PCW
03	magazynek WF	8,99	panele
04	komunikacja	31,43	wykładzina PCW
05	komunikacja schody	14,06	plytki ceramiczne
06	kotłownia	13,67	plytki ceramiczne
Razem		160,25	

Inwestor:		Gmina Opalenica	ul. 3 Maja 1 64-330 Opalenica
projekt:	BIURO DS. BUDOWNICTWA MODUL	ul. A. Kocjana 6 60-408 Poznań	
opracowanie:	Szkoła Podstawowa z Oddziałami Dwujęzycznymi im. Andrzeja i Władysława Niegolewskich	ul. Parnia 5 64-330 Opalenica	
opracowanie:	Przebudowa i modernizacja ostatniej kondygnacji budynku		
tytuł:	Projekt architektoniczno-budowlany	skala:	1:50
projektant:	inż. Lech Janyga	opracowanie:	27/72/pm
opracował:	inż. Tomasz Mazur	podpis:	
opracował:		podpis:	
RZUT PIWNIC - STAN ISTNIEJĄCY			nr. 101
			PAB 1.1