


STAROSTWO POWIATOWE
w ŻYRARDOWIE
ul. Limanowskiego 45, kod 96-300
tel. 46 855-35-99, fax 46 855-20-21

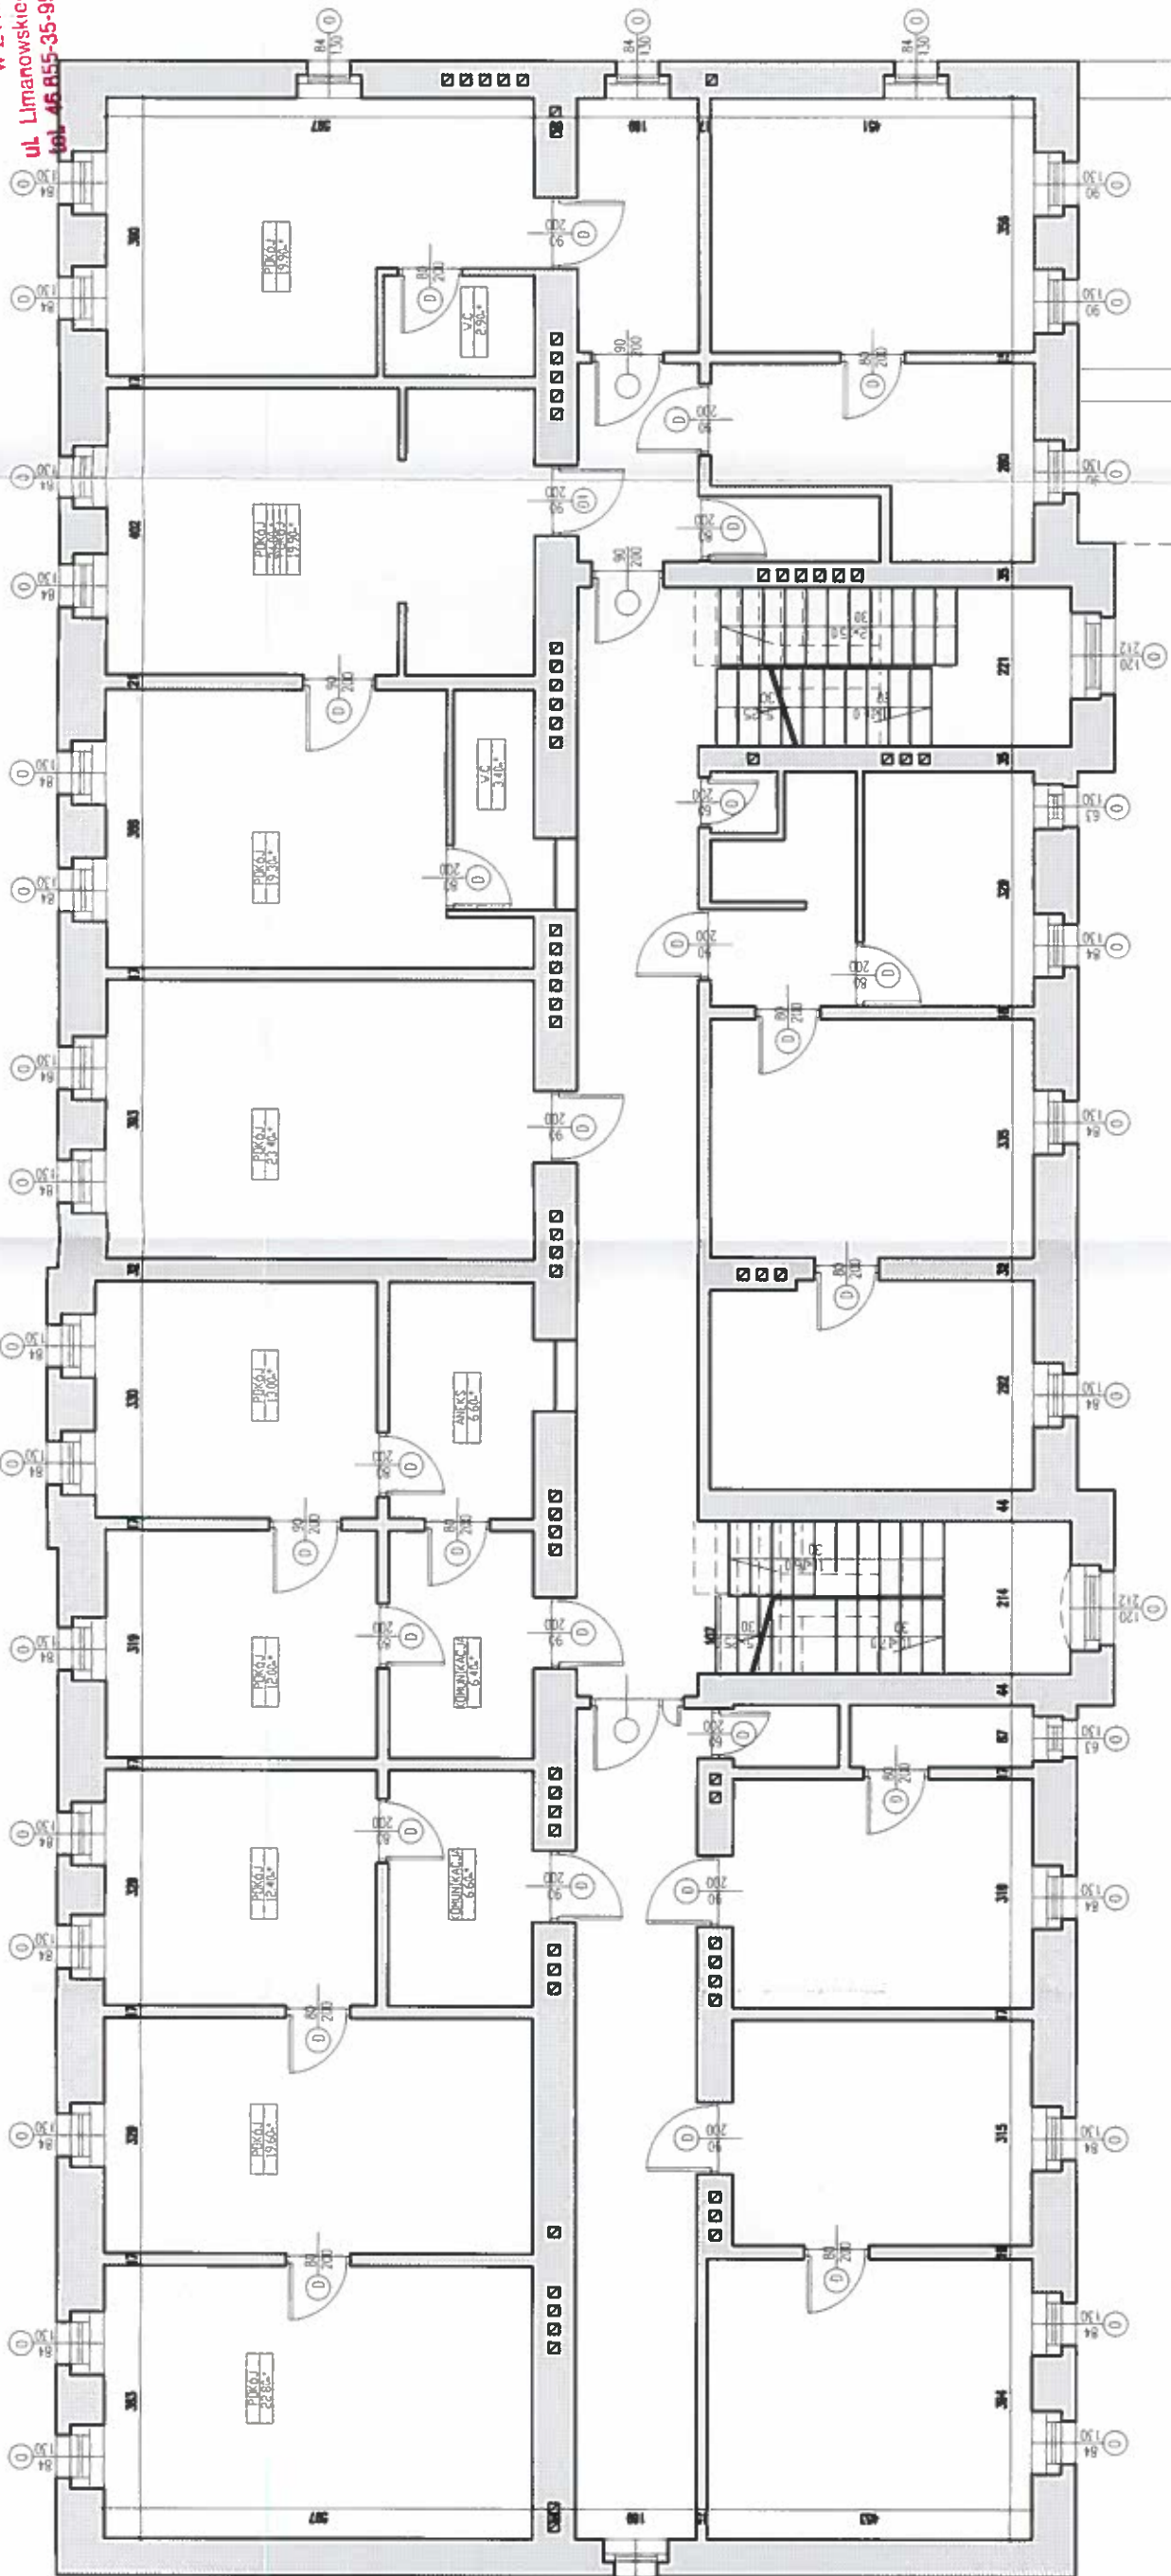

4P

mgr inż. arch. Małgorzata Walczak
96-315 Wiskitki, Aniczyk 62B
tel. 0-603 89-1-340
upr. bud. nr 147/06 z 13.VA.202
proj. bez ograniczeń nr MA/053/07 wpis NA 1584

[Handwritten signature]

mgr inż. arch. Małgorzata Walczak
96-315 Wiskitki, Aniczyk 62B
tel. 0-603 89-1-340
upr. bud. nr 147/06 z 13.VA.202
proj. bez ograniczeń nr MA/053/07 wpis NA 1584

mgr inż. arch. Małgorzata Walczak
96-315 Wiskitki, Aniczyk 62B
tel. 0-603 89-1-340
upr. bud. nr 147/06 z 13.VA.202
proj. bez ograniczeń nr MA/053/07 wpis NA 1584