


Rzut I piętra skala 1:100

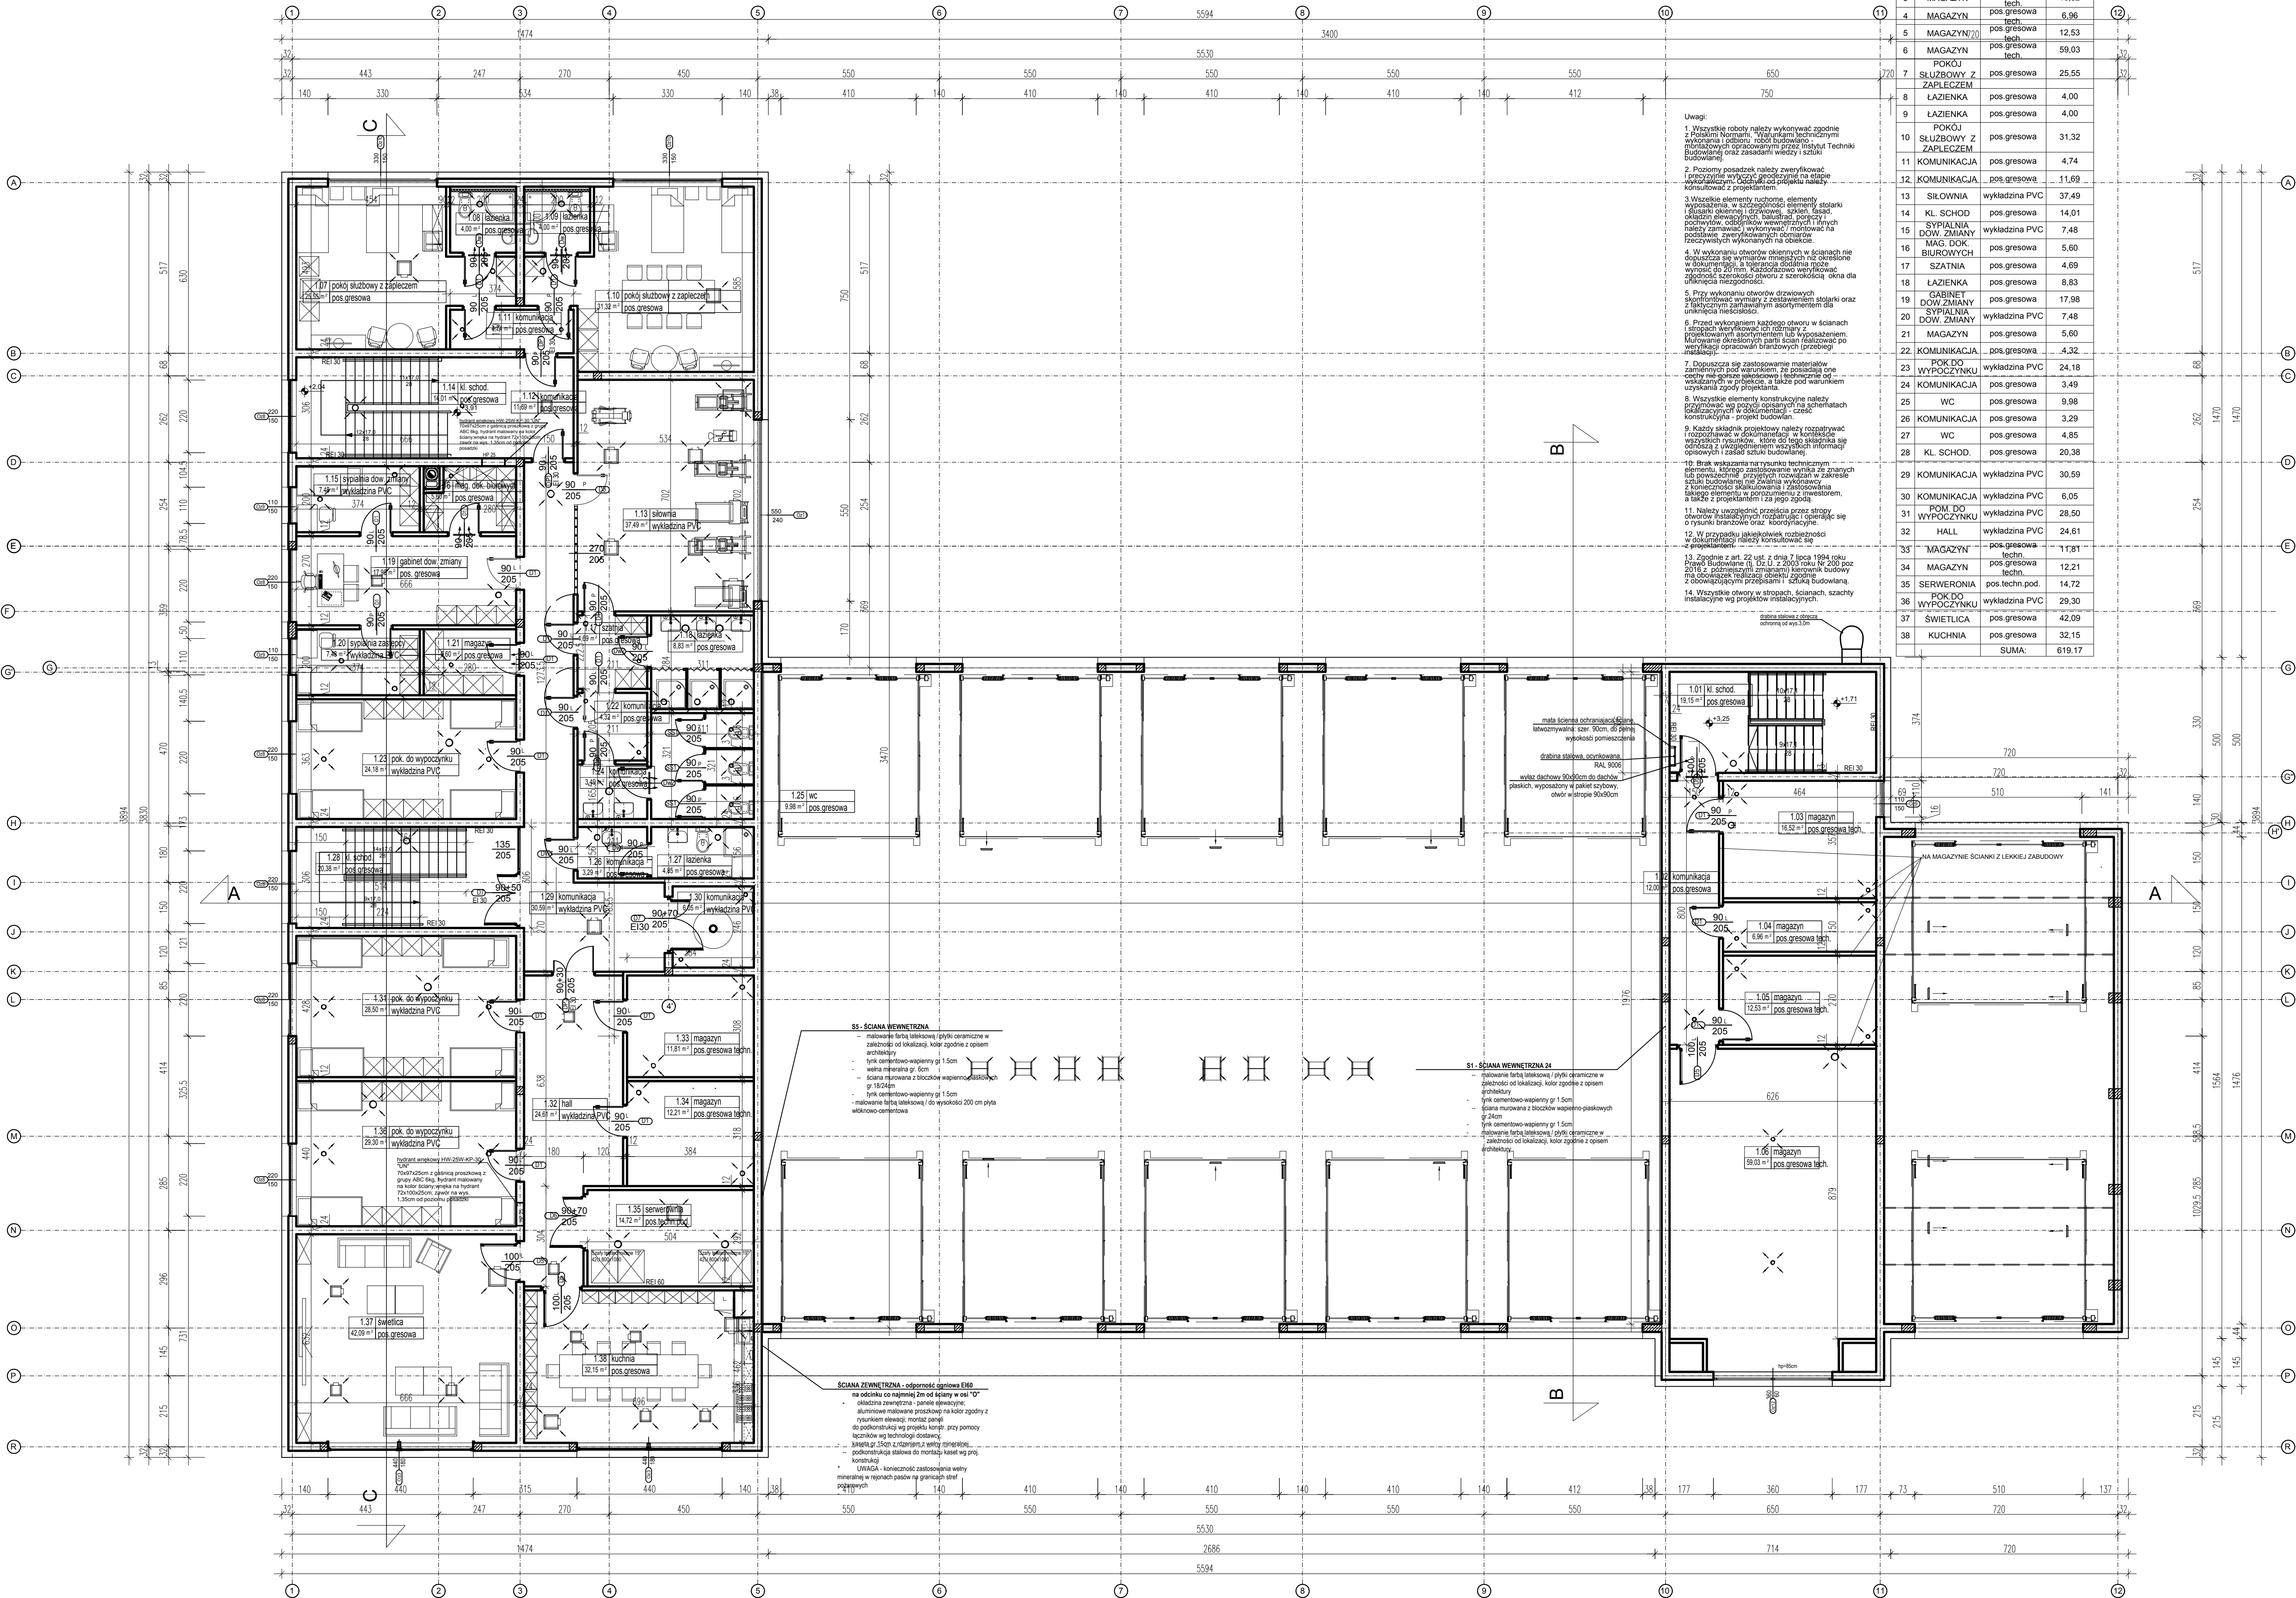

| ZESTAWIENIE POWIERZCHNI m2 | | | |
|----------------------------|----------------------------|----------------|--------|
| Nr | NAZWA | RODZ.POŚADZKI | POW.m2 |
| 1 | KL. SCHOD. | pos.gresowa | 19.15 |
| 2 | KOMUNIKACJA | pos.gresowa | 12.00 |
| 3 | MAGAZYN | pos.gresowa | 16.52 |
| 4 | MAGAZYN | pos.gresowa | 6.96 |
| 5 | MAGAZYN | pos.gresowa | 12.53 |
| 6 | MAGAZYN | pos.gresowa | 59.03 |
| 7 | POKÓJ SŁUŻBOWY Z ZAPLECZEM | pos.gresowa | 25.55 |
| 8 | ŁAZIENKA | pos.gresowa | 4.00 |
| 9 | ŁAZIENKA | pos.gresowa | 4.00 |
| 10 | POKÓJ SŁUŻBOWY Z ZAPLECZEM | pos.gresowa | 31.32 |
| 11 | KOMUNIKACJA | pos.gresowa | 4.74 |
| 12 | KOMUNIKACJA | pos.gresowa | 11.69 |
| 13 | SIŁOWNIA | wykładzina PVC | 37.49 |
| 14 | KL. SCHOD. | pos.gresowa | 14.01 |
| 15 | SYPIALNIA | wykładzina PVC | 7.48 |
| 16 | MAG. DOK. BIUROWYCH | pos.gresowa | 5.60 |
| 17 | SZATNIA | pos.gresowa | 4.69 |
| 18 | ŁAZIENKA | pos.gresowa | 8.83 |
| 19 | GABINET | pos.gresowa | 17.98 |
| 20 | DOW. ZMIANY | wykładzina PVC | 7.48 |
| 21 | MAGAZYN | pos.gresowa | 5.60 |
| 22 | KOMUNIKACJA | pos.gresowa | 4.32 |
| 23 | POK. DO WYPOCZYNKU | wykładzina PVC | 24.18 |
| 24 | KOMUNIKACJA | pos.gresowa | 3.49 |
| 25 | WC | pos.gresowa | 9.98 |
| 26 | KOMUNIKACJA | pos.gresowa | 3.29 |
| 27 | WC | pos.gresowa | 4.85 |
| 28 | KL. SCHOD. | pos.gresowa | 20.38 |
| 29 | KOMUNIKACJA | wykładzina PVC | 30.59 |
| 30 | KOMUNIKACJA | wykładzina PVC | 6.05 |
| 31 | POM. DO WYPOCZYNKU | wykładzina PVC | 28.50 |
| 32 | HALL | wykładzina PVC | 24.61 |
| 33 | MAGAZYN | pos.gresowa | 11.81 |
| 34 | MAGAZYN | pos.gresowa | 12.21 |
| 35 | SERWERONIA | pos.gresowa | 14.72 |
| 36 | POK. DO WYPOCZYNKU | wykładzina PVC | 29.30 |
| 37 | ŚWIETLICA | pos.gresowa | 42.09 |
| 38 | KUCHNIA | pos.gresowa | 32.15 |
| SUMA: | | | 619.17 |