L.ks.zam. GNO.6642.1.70.2024
ZA ZGODNOŚĆ Z OPERATEM EWIDENCJI GRUNTÓW I BUDYNKÓW
2024 -01- 04
Brzozów, dnia STAROSTY
Aleksandra Cyłka
INSPEKTOR WYDZIAŁU GEODEZJI, KARTOGRAFII, KATASTRU I NIERUCHOMOŚCI

STAROSTWO POWIATOWE
w Brzozowie
WYDZIAŁ GEODEZJI, KARTOGRAFII, KATASTRU I NIERUCHOMOŚCI

Województwo: podkarpackie
Powiat: Brzozów
Jednostka ewidencyjna: 180204_2, Haczów, 180201_5, Brzozów - G
Obręb: 0004, Jasionów, 0007, Zmiennica

MAPA EWIDENCYJNA
SKALA 1:2000
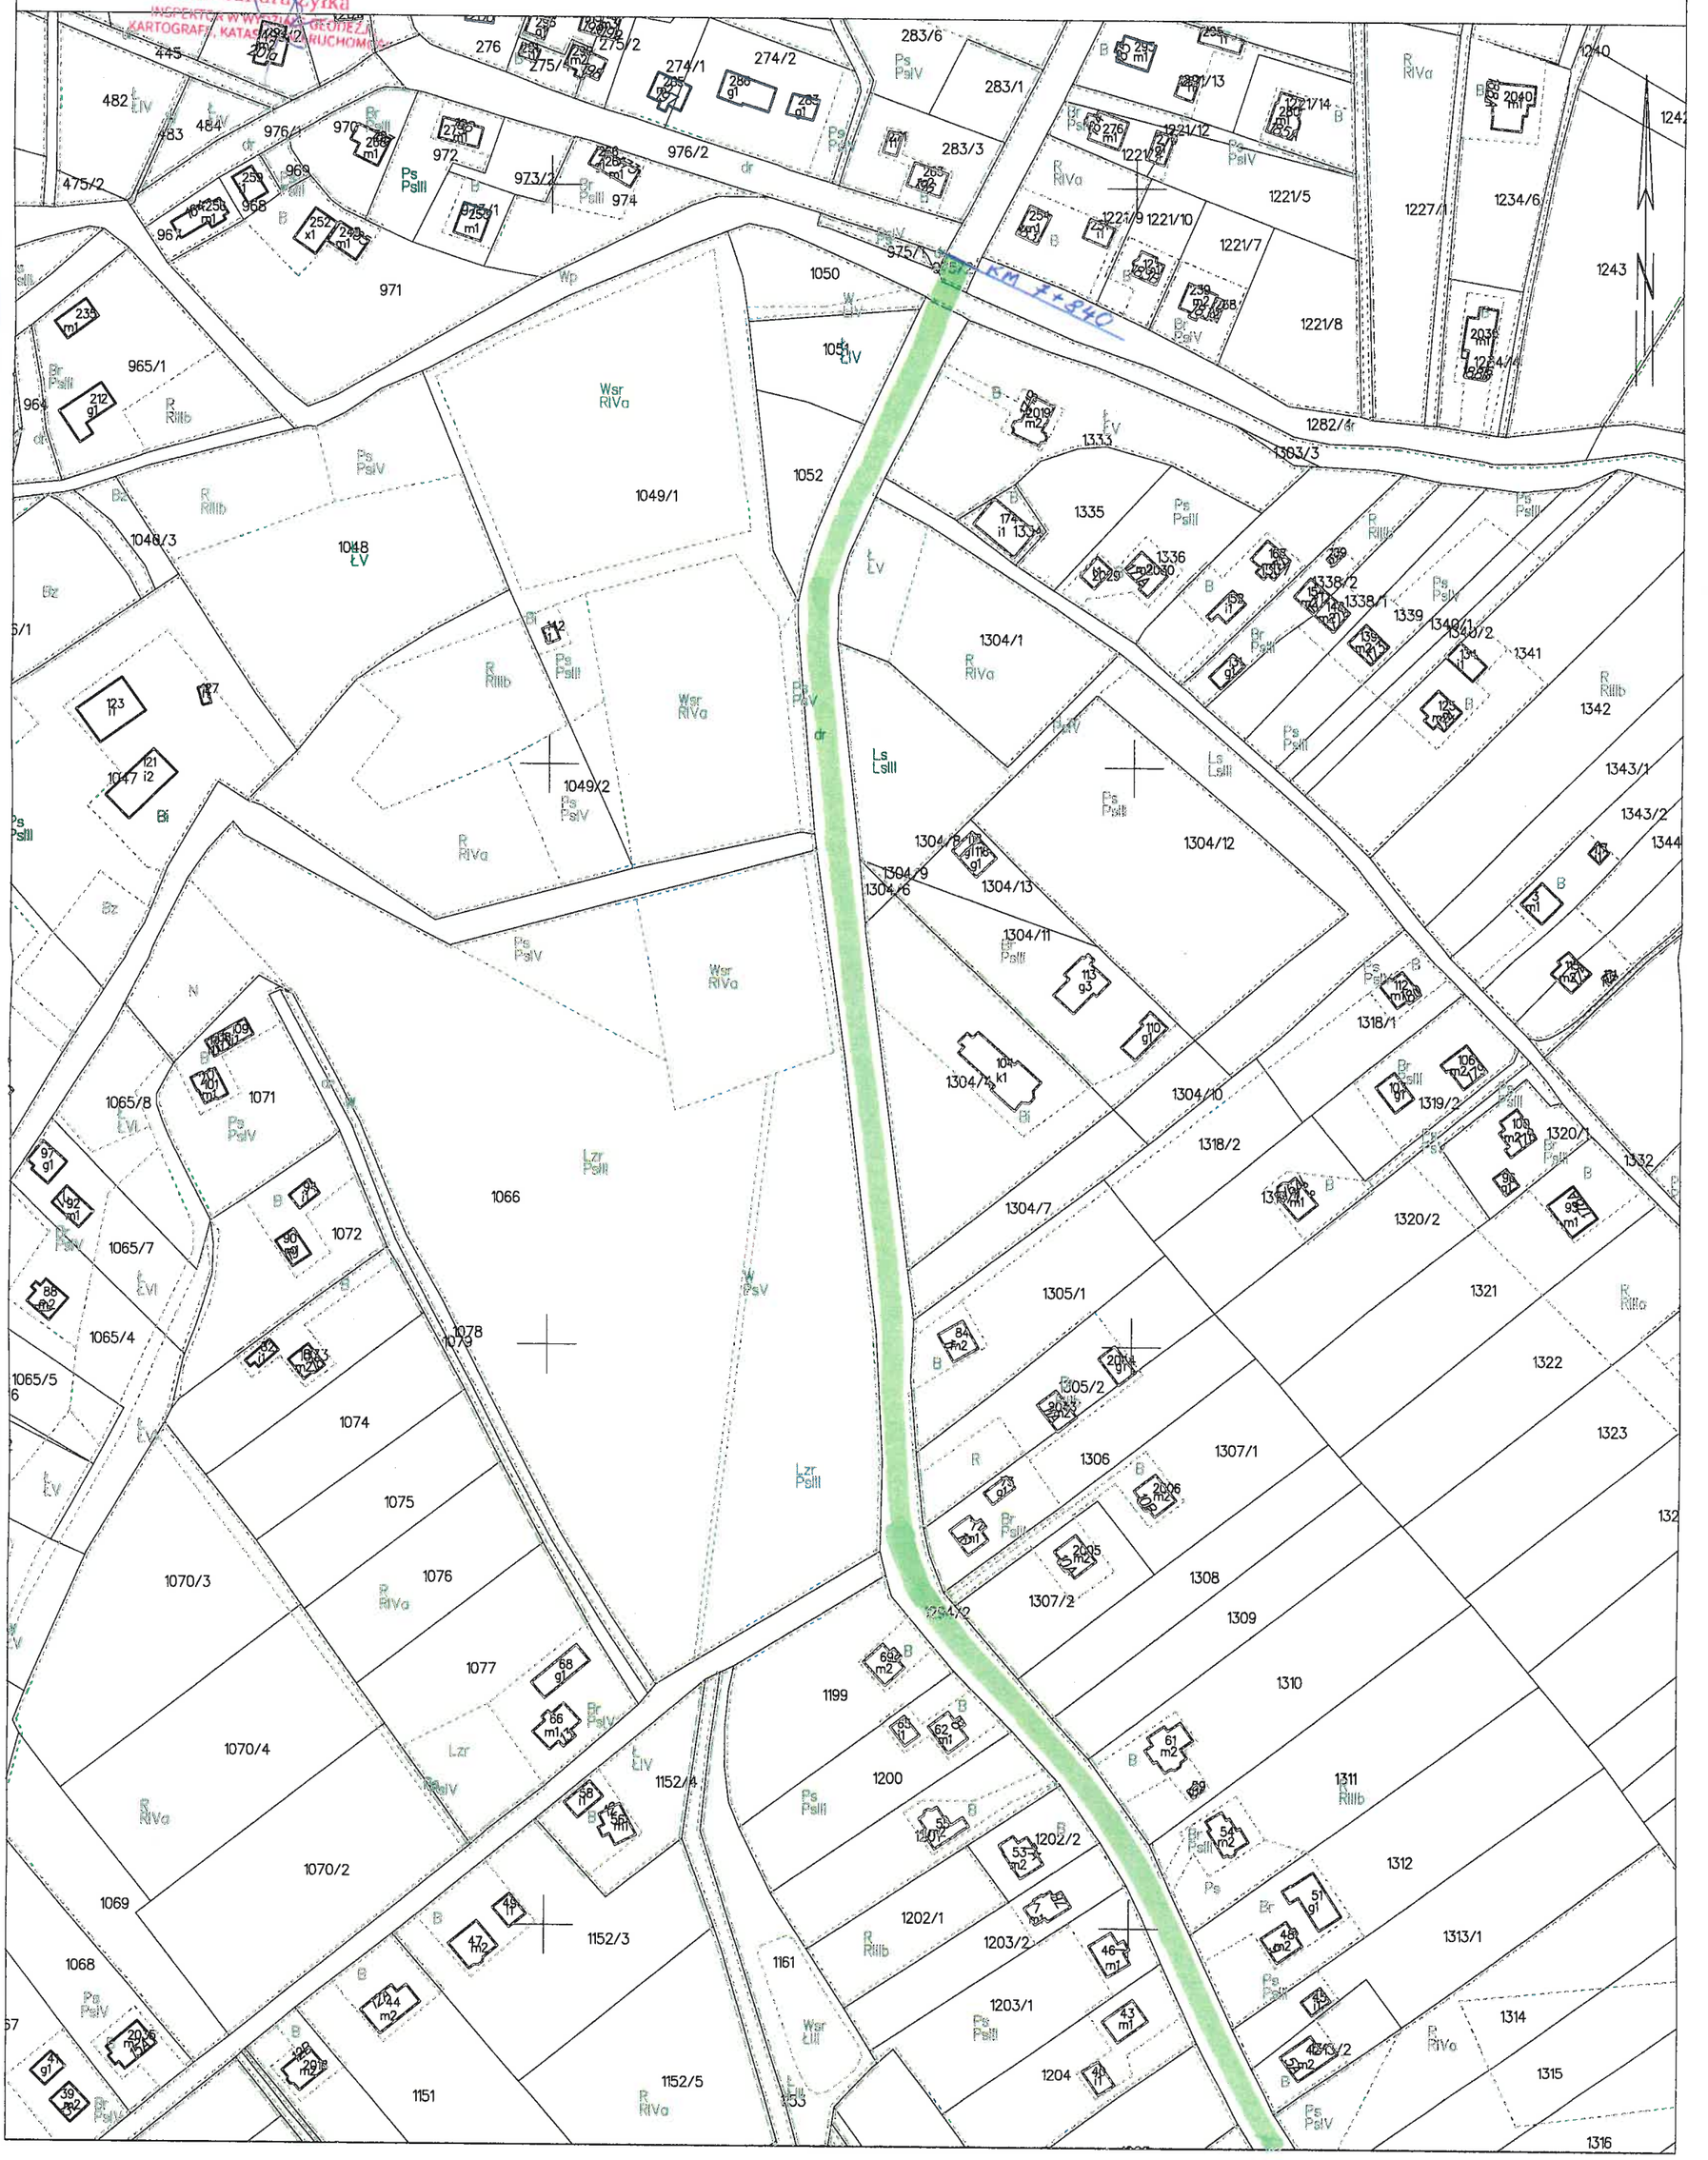
Układ odniesienia: PL-ETRF89, układ wsp. płaskich: PL-2000 strefa 7 (21°), układ wys.: PL-EVRF2007-NH