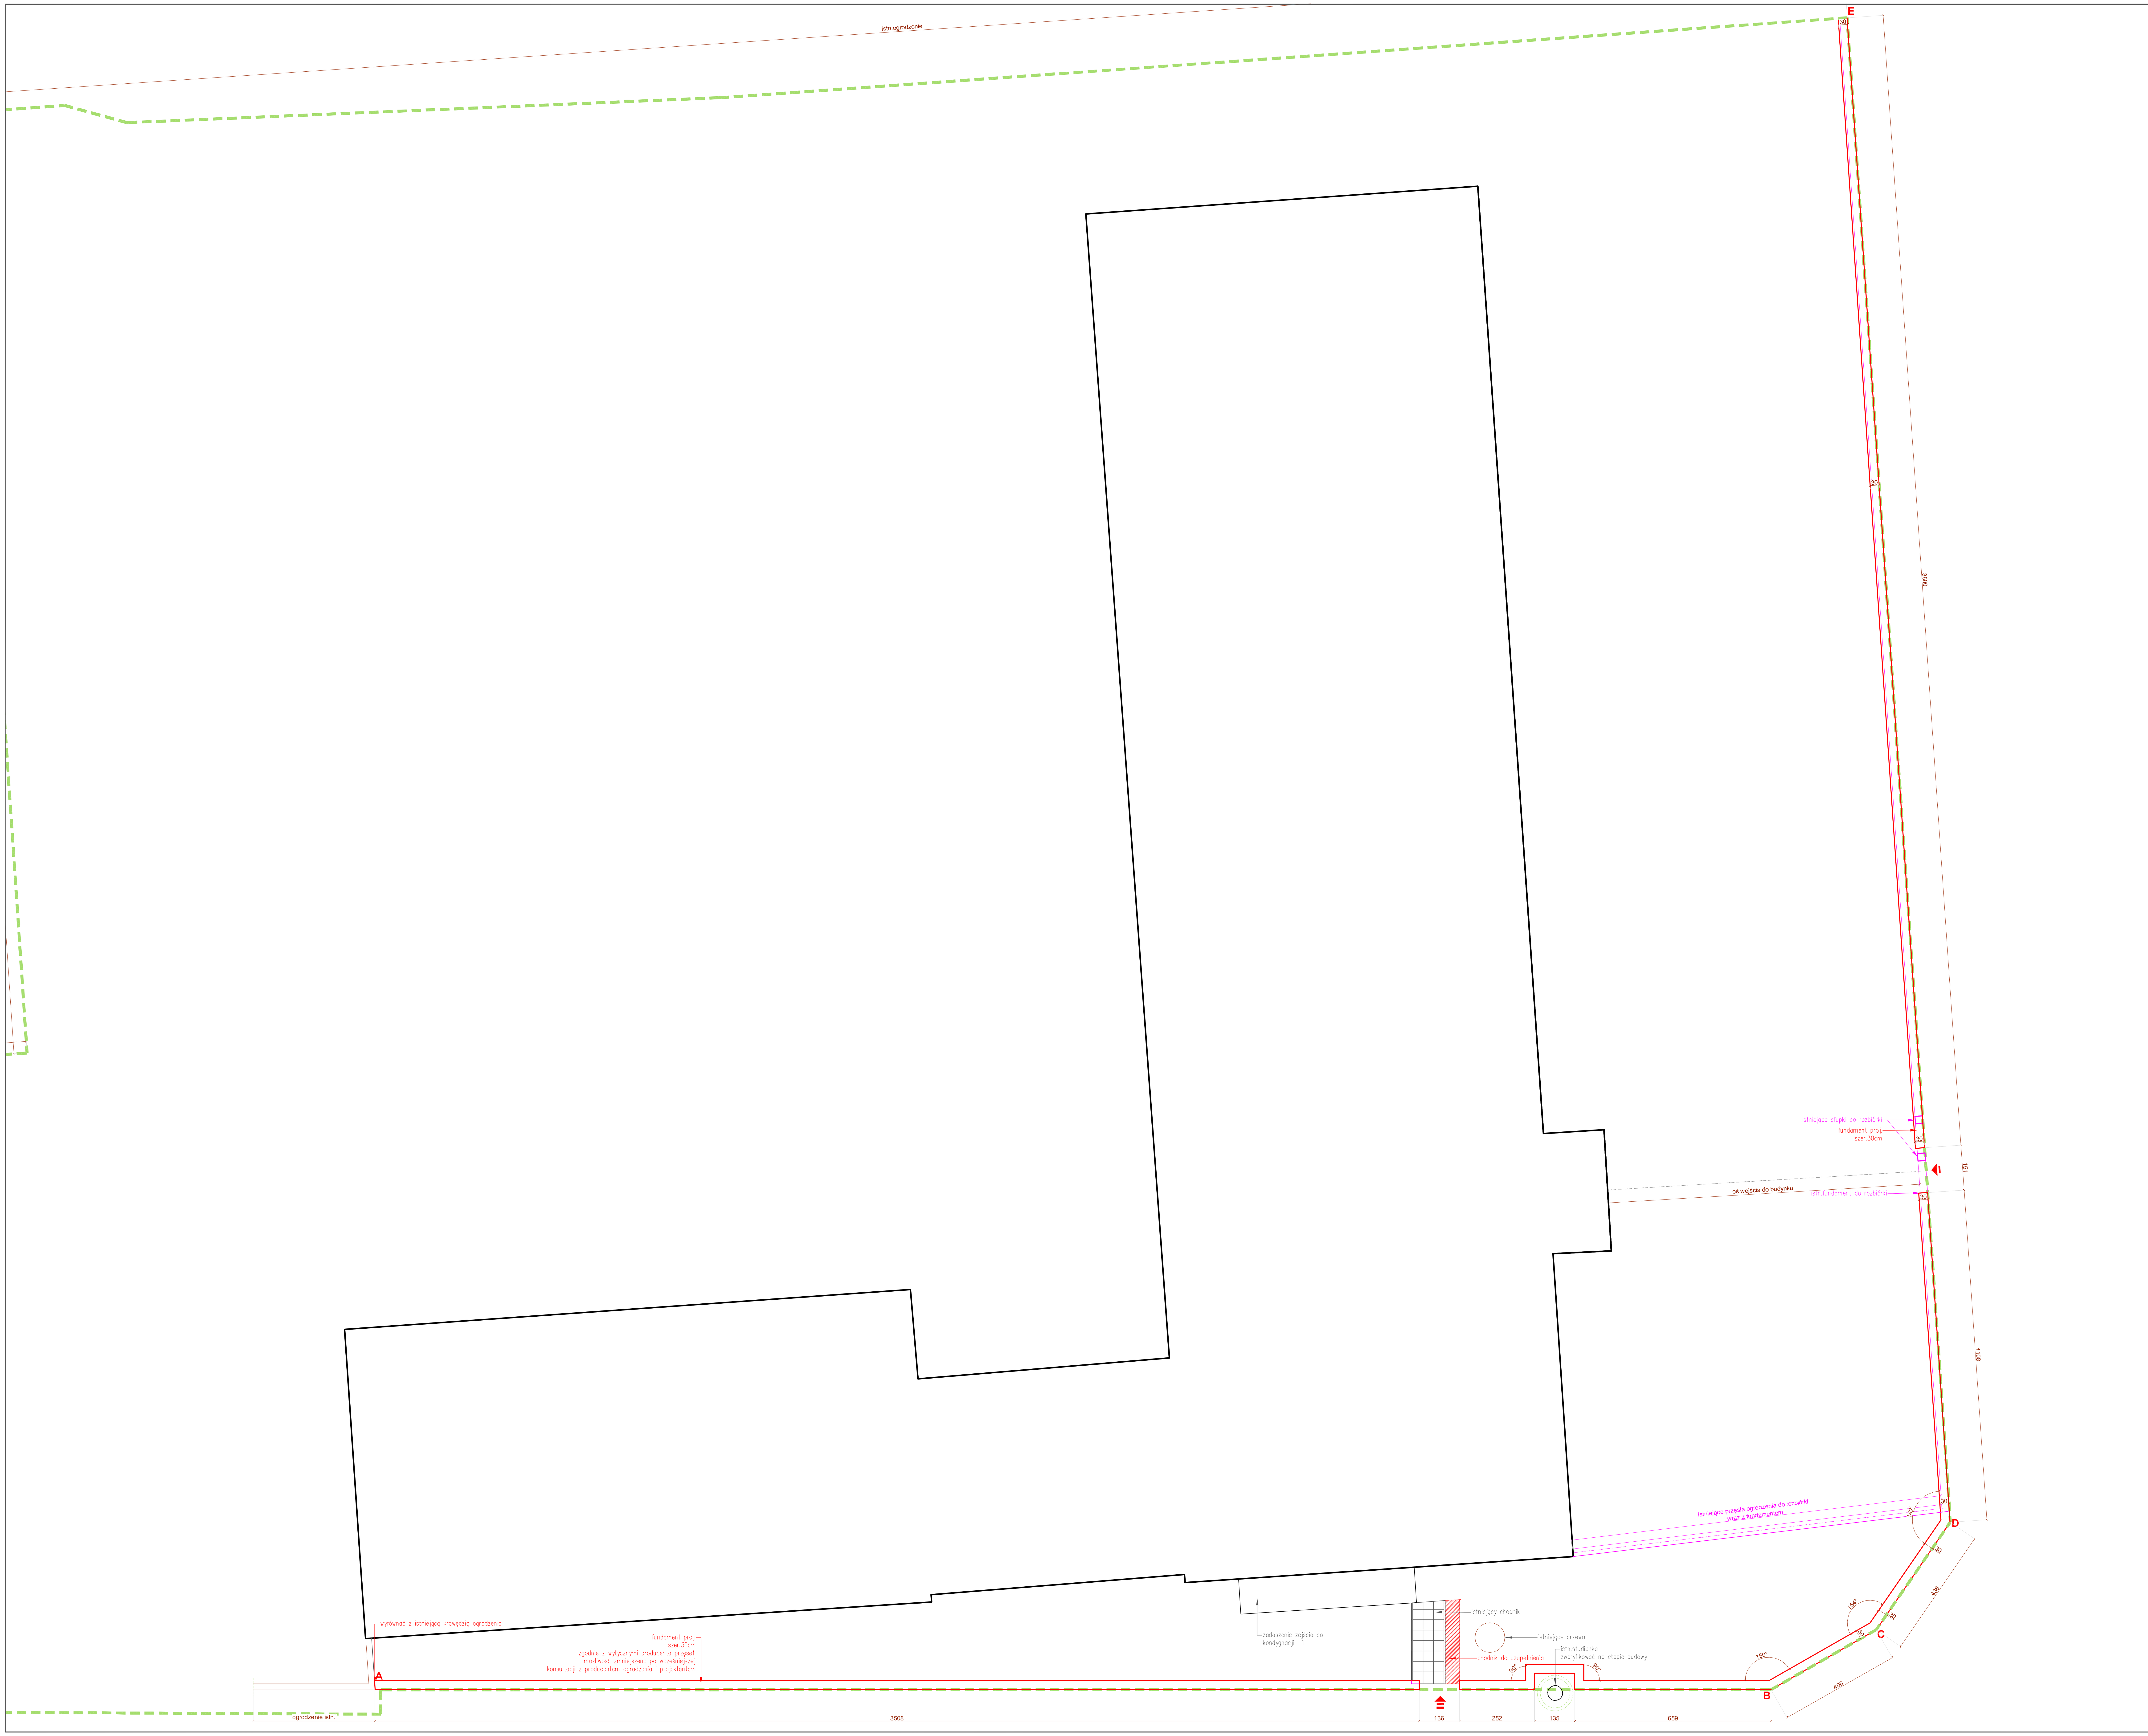

ATELIERS KLIMOWICZ Karol Klimowicz
SOKÓŁKA : ul.Witosa 85, 16-100 Sokółka
BIAŁYSTOK : ul.Kraszewskiego 22a lok.65, 15-025 Białystok
www.ateliersklimowicz.pl, e-mail:biuro@ateliersklimowicz.pl, tel:605 88 55 88

PROJEKT TECHNICZNY

Temat	Budowa ogrodzenia zew.wraz z rozbiórką istniejącego ogrodzenia wew.		
Adres inwestycji	ul.Złota 4, 15-016 Białystok, działki nr 420/5, jednostka ewidencyjna: 206101_1 Białystok, obręb ewidencyjny:0017 Bojary		
Inwestor	WOJEWÓDZTWO PODLASKIE,ul.Kardynała Stefana Wyszyńskiego 1, Białystok Centrum Edukacji Nauczycieli w Białymstoku z siedzibą: ul. Złota 4, 15-016 Białystok,		
Nazwa rysunku	RZUT		
Branża projektowa	imię i nazwisko		Nr uprawnień Specjalność
Projektant br.architektura	mgr inż.arch. Karol Klimowicz		BI-PdOKK/122/2009 architektoniczna
Sprawdził br.architektura	mgr inż.arch.Marek Orzechowski		15/PDOKK/2012 architektoniczna
skala 1-100	data 2023.08.18	format.rys. A1	Nr.rys. A/1