


PAPA TERMOZGRZEWAJALNA
 WELNA MINERALNA DACHROCK 10 cm
 WELNA MINERALNA SPODROCK 10 cm
 FOLIA BUDOWLANA
 POZ.4 PŁYTY DACHOWE SPRĘŻONE
 POZ.2 DŹWIGAR STRUNOBETONOWY

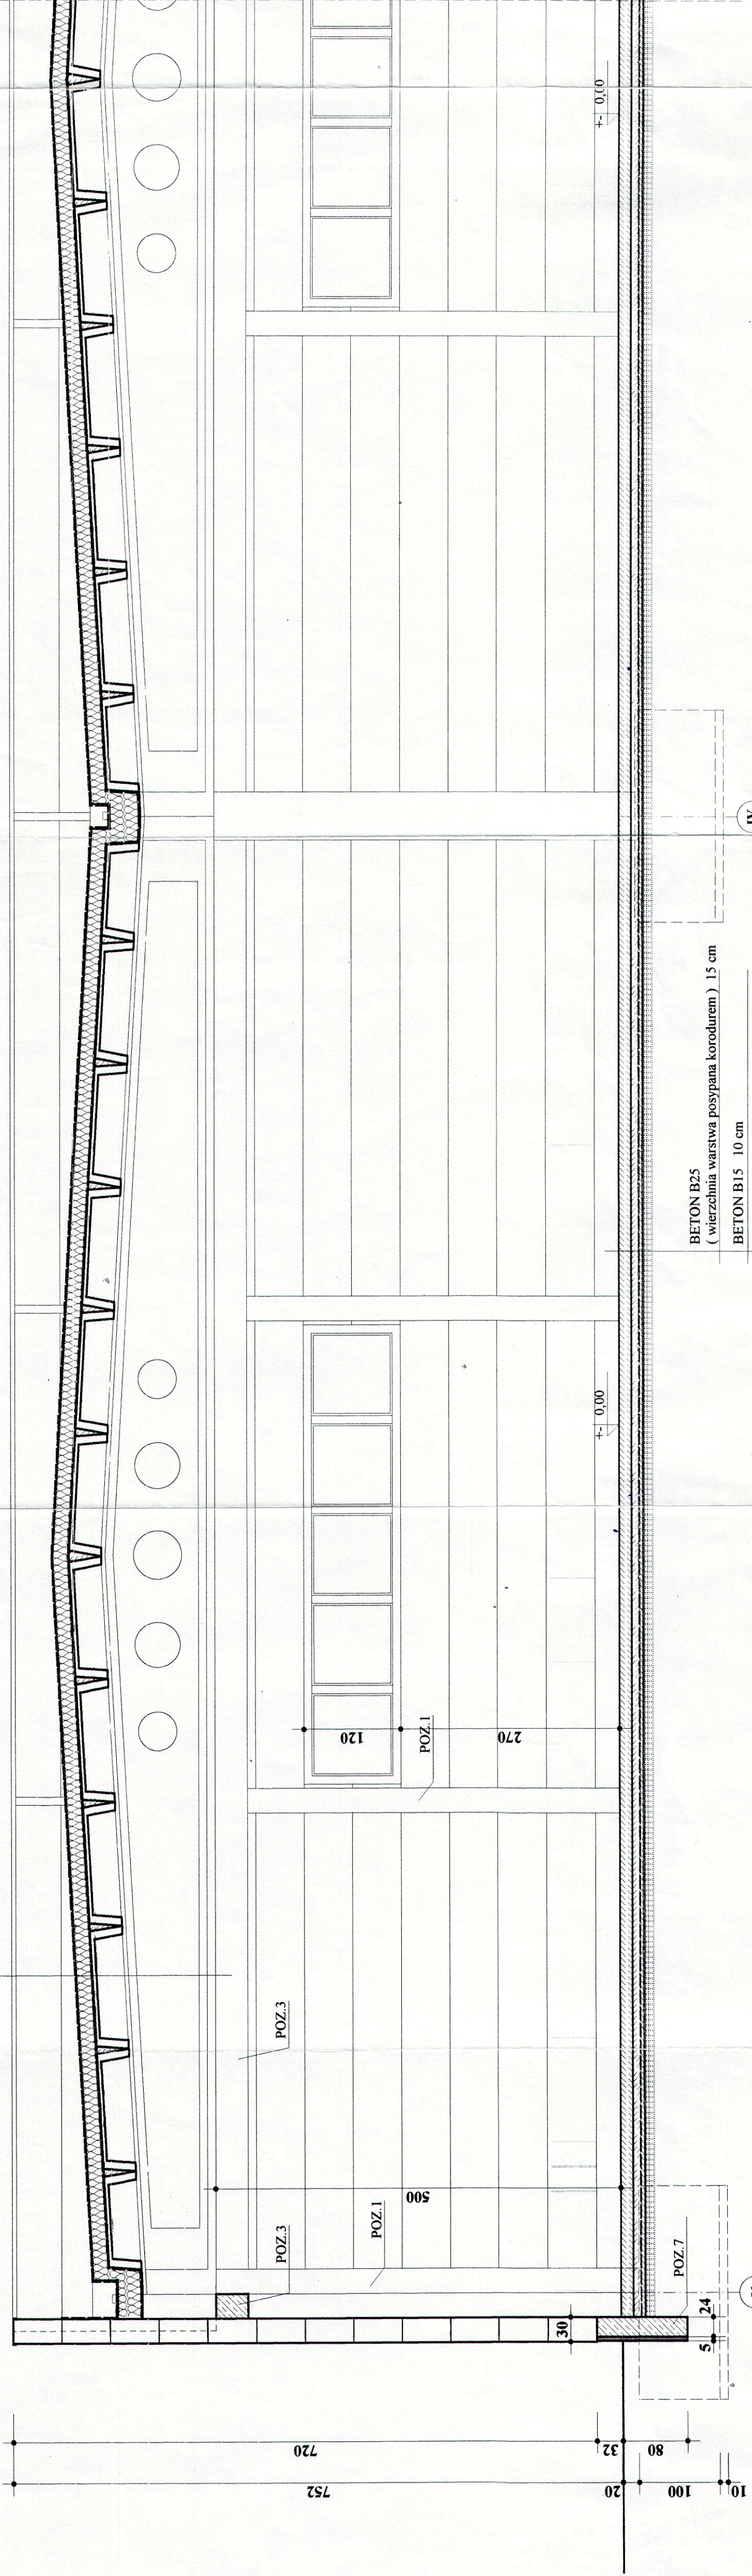


BETON B25
 (wierzchnia warstwa posypana korundem) 15 cm
 BETON B15 10 cm
 FOLIA BUDOWLANA
 CHUDY BETON B7,5 10 cm
 UBITY PIASEK

PAPA TERMOZGRZEWAJALNA
 WFI NA MINERALNA DACHROCK 10 cm
 WELNA MINERALNA SPODROCK 10 cm
 FOLIA BUDOWLANA
 POZ.4 PŁYTY DACHOWE SPRĘŻONE
 POZ.2 DŹWIGAR STRUNOBETONOWY

BETON B25
 (wierzchnia warstwa posypana korundem) 15 cm
 BETON B15 10 cm
 FOLIA BUDOWLANA
 CHUDY BETON B7,5 10 cm
 UBITY PIASEK

PAPA TERMOZGRZEWAJALNA
 PŁYTY DACHOWE HEBEL 20 cm
 DŹWIGAR ZELBETOWY
 SUFIT PODWIESZONY OWACoustic

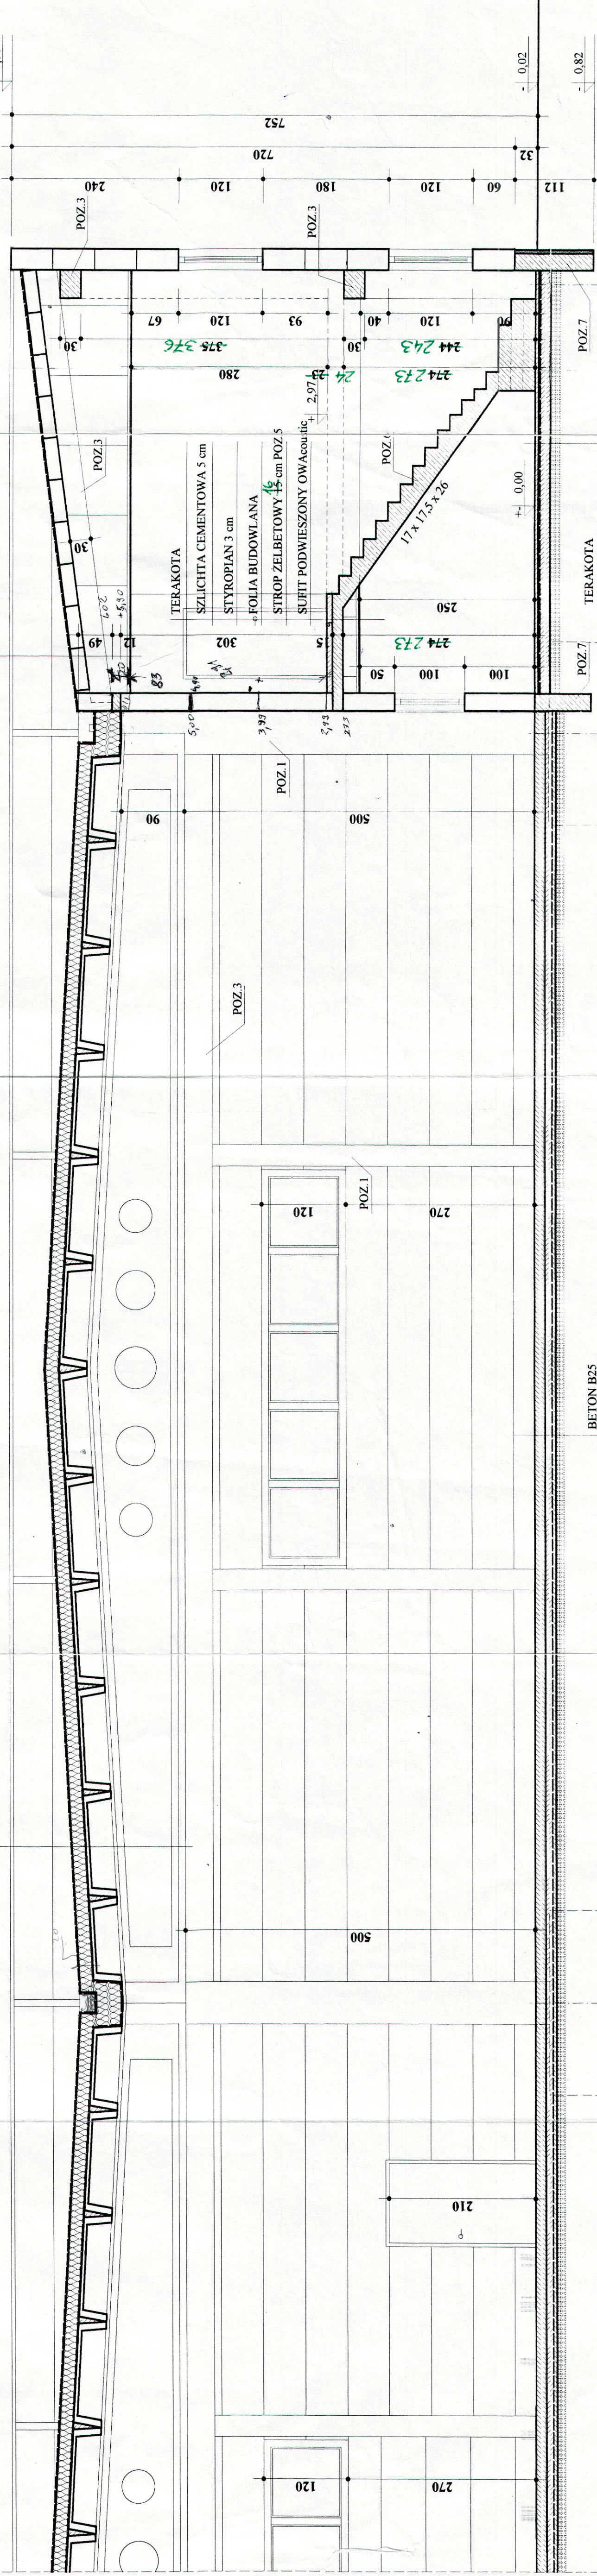

TERAKOTA
 SZLICHTA CEMENTOWA 5 cm
 STYROPIAN 3 cm
 FOLIA BUDOWLANA
 STROP ZELBETOWY 10 cm POZ.5
 SUFIT PODWIESZONY OWACoustic

TERAKOTA
 BETON B15 5 cm
 FOLIA BUDOWLANA
 CHUDY BETON B7,5 15 cm
 UBITY PIASEK

420
 420
 420

URZĄD REJONOWY w PRZEMISLU
 ul. Czerwskiego 18/20
 60-301 Przemysł
 (24)

BIURO PROJEKTÓW I USŁUG TECHNICZNYCH "AKANT bis"	
62-081 Przemierowo ul. Półdniowa 35 tel./ fax 814-12-91	
Budowa	ZAKŁAD PRODUKCJI BELTROW PPU w Białymoku ul. Skosna
Obiekt	Hala produkcyjna z zapleczem socjalno - biurowym
Typ i rysunek	PRZEKRÓJ PIONOWY A-A
Projektant	mgr inż. arch. Jerzy Domański upr. GT 8346/076
Opracował	mgr inż. arch. Jarosław Dzierżyński
Kier. Biura	mgr inż. arch. Jerzy Domański upr. GT 8346/076
Skala	Nr rys. 6
1:50	Z. 008
Data	15.10.08
Nr rys.	6