

Szubińska

Kayńska


Strzelecka

Potockiego

Żwirki i Wigury

Żwirki i Wigury

Żwirki i Wigury

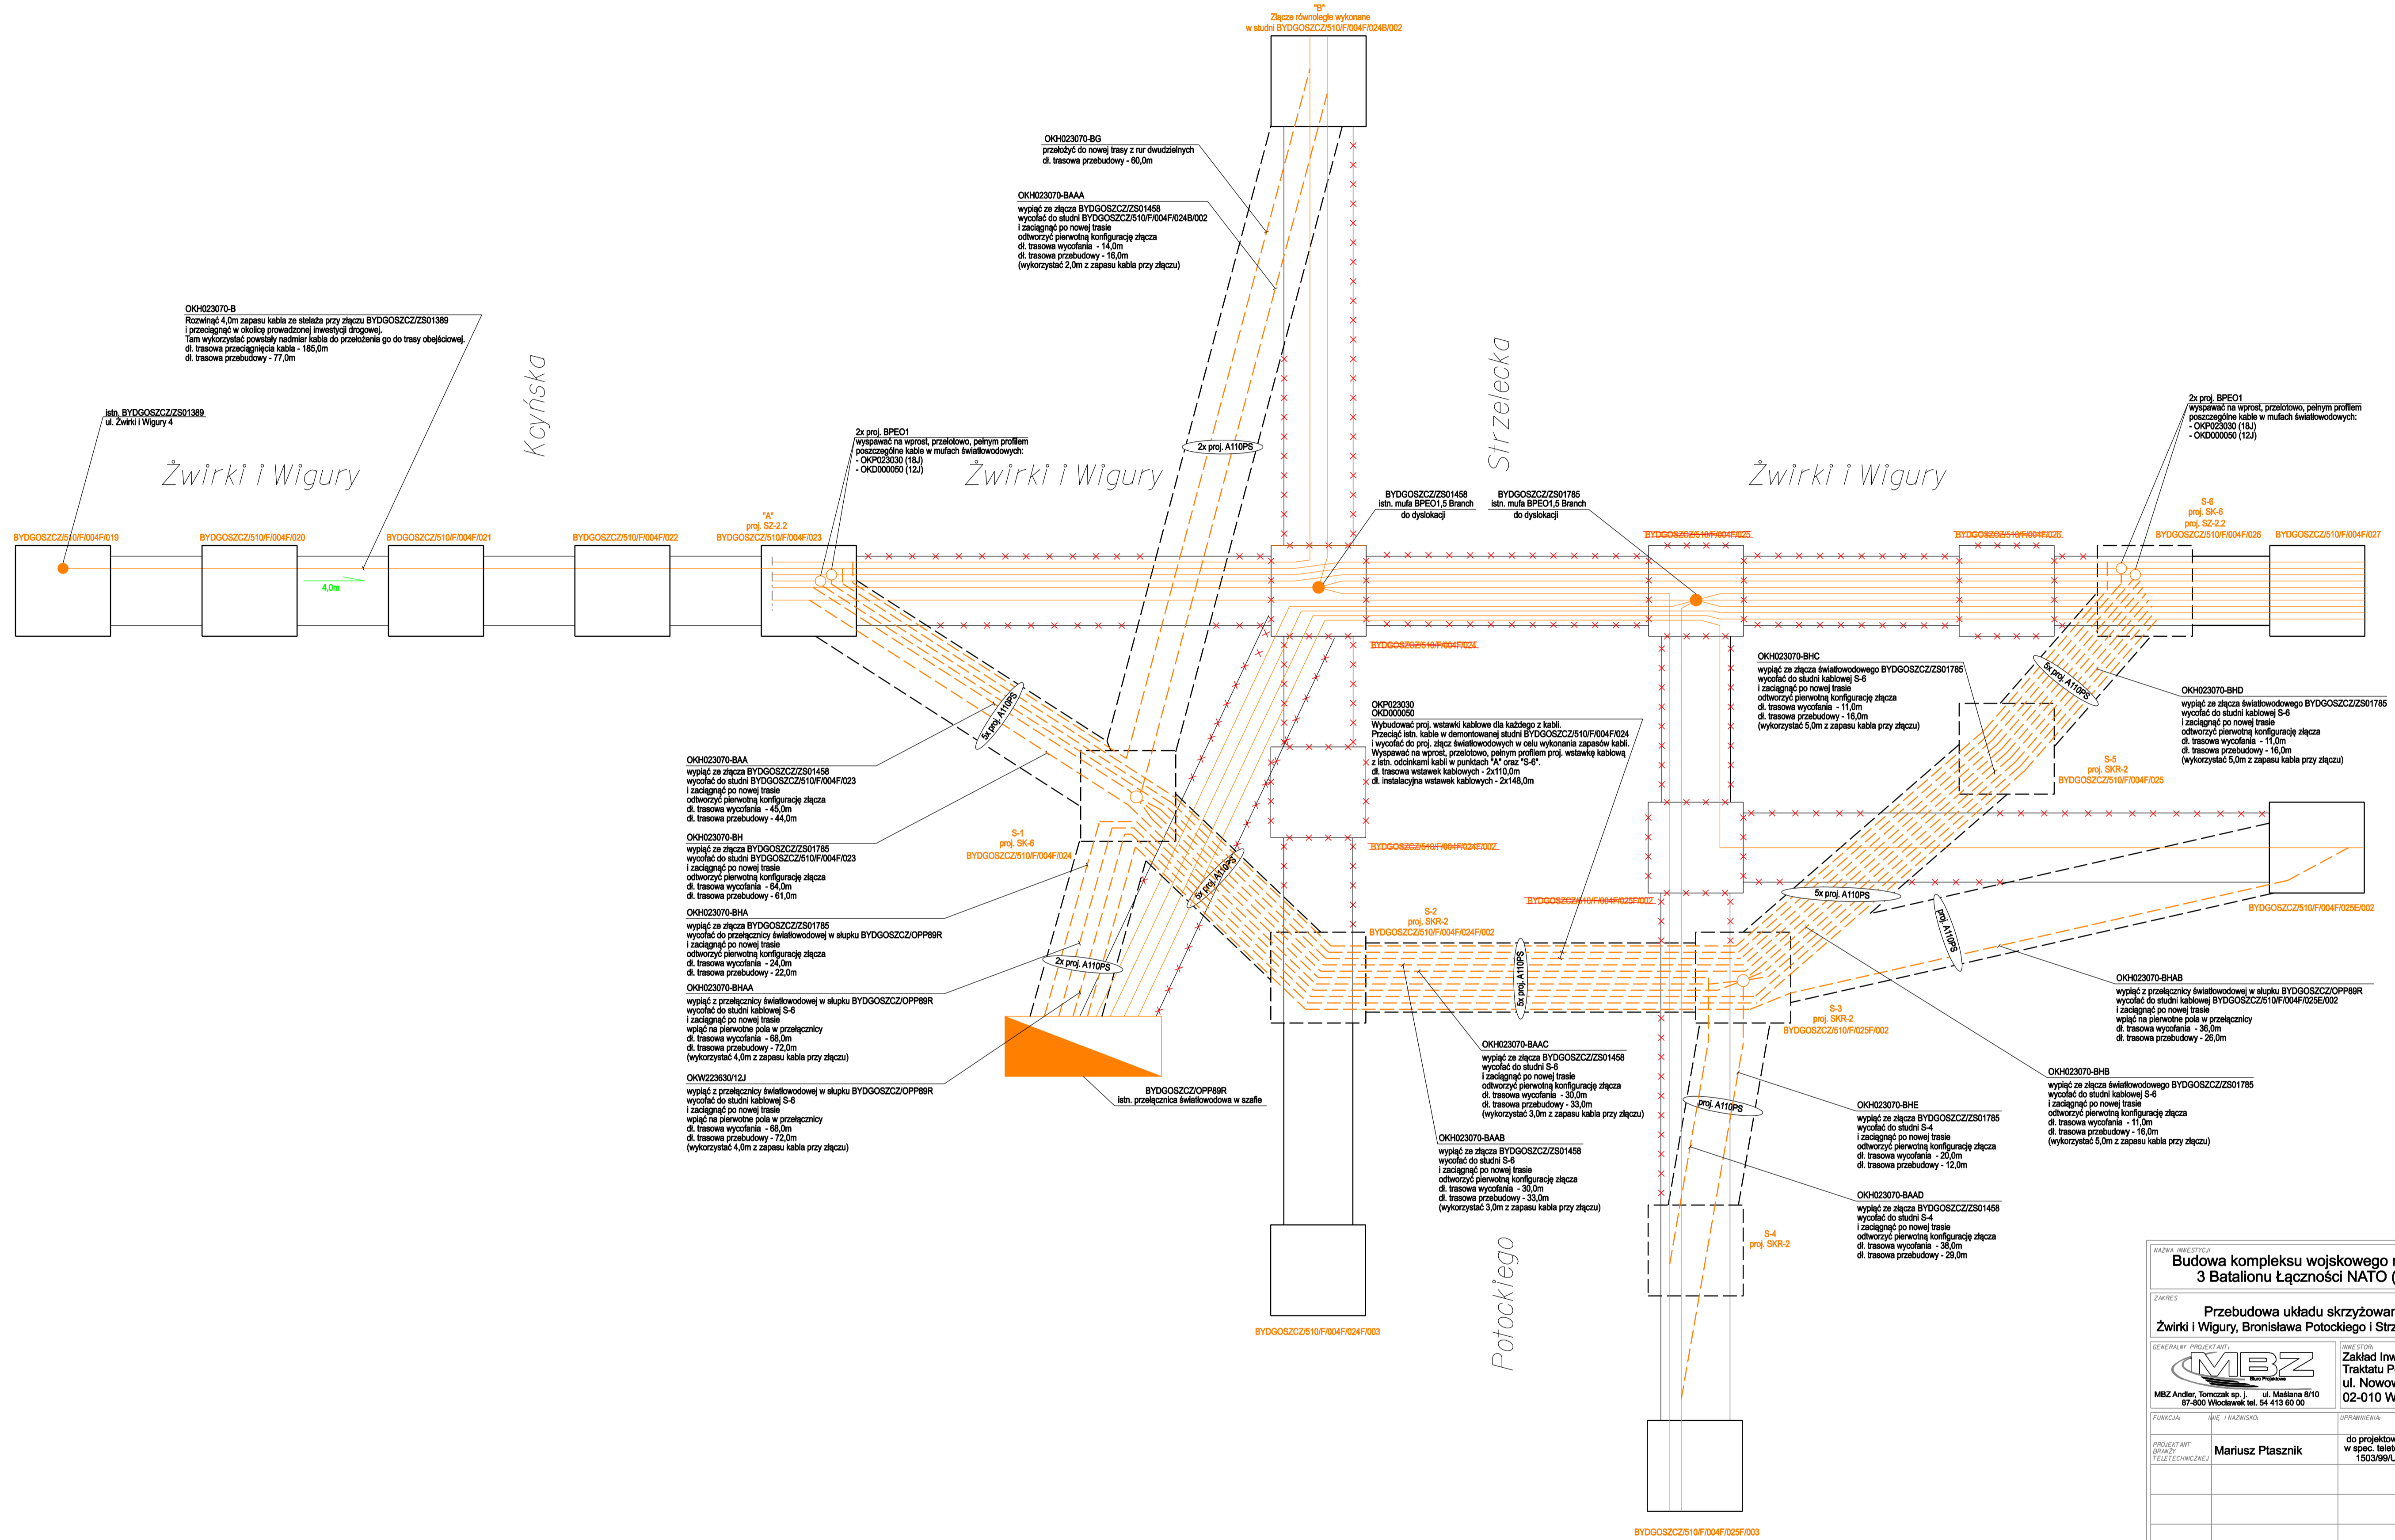

NAZWA INWESTYCJI <b>Budowa kompleksu wojskowego na potrzeby 3 Batalionu Łączności NATO (3. NSB)</b>			
ZAKRES <b>Przebudowa układu skrzyżowania w ciągu ulic: Żwirki i Wigury, Bronisława Potockiego i Strzeleckiej w Bydgoszczy</b>			
GENERALNY PROJEKTANT MBZ Andler, Tomczak sp. z o.o. ul. Masłana 8/10 87-500 Włocławek tel. 54 413 60 00		INWESTOR Zakład Inwestycji Organizacji Traktatu Północnoatlantyckiego ul. Nowowiejska 28A 02-010 Warszawa	
FUNKCJA	IMIE I NAZWISKO	UPRAWNIENIA	PODPIS
PROJEKTANT	Mariusz Ptasznik	do projektowania w spec. teletech 1503/99/U	
Faza <b>Projekt Wykonawczy</b>			
Branża <b>Teletechniczna</b>			
Tytuł rysunku <b>Schemat przełączenia kabli światłowodowych Orange Polska S.A.</b>			
DATA	SKALA	NUMER ARCH.	NUMER RYS.
30-09-2020		-	7
<small>WSTĘPNE PRACA AUTORSKIE ZASTRZEŻENIE: KOPLOWANIE W JAKIEJKOLWIEK FORMIE CZĘŚCI LUB CAŁOŚCI PRACY AUTORSKIEJ BEZ ZAWIĄZANIA PRZEZ PRACOWNIKÓW FIRMY I INNYCH OSÓB Z ODKŁADKAMI - WŁ. 24 POL. 83 - USTAWA PRAWO AUTORSKIE I PRAWA SPOŁECZNE</small>			