


PRZĘKRÓJ-1: OŚ_DR_POW
SKALA 1:1000/100

.2f m npm

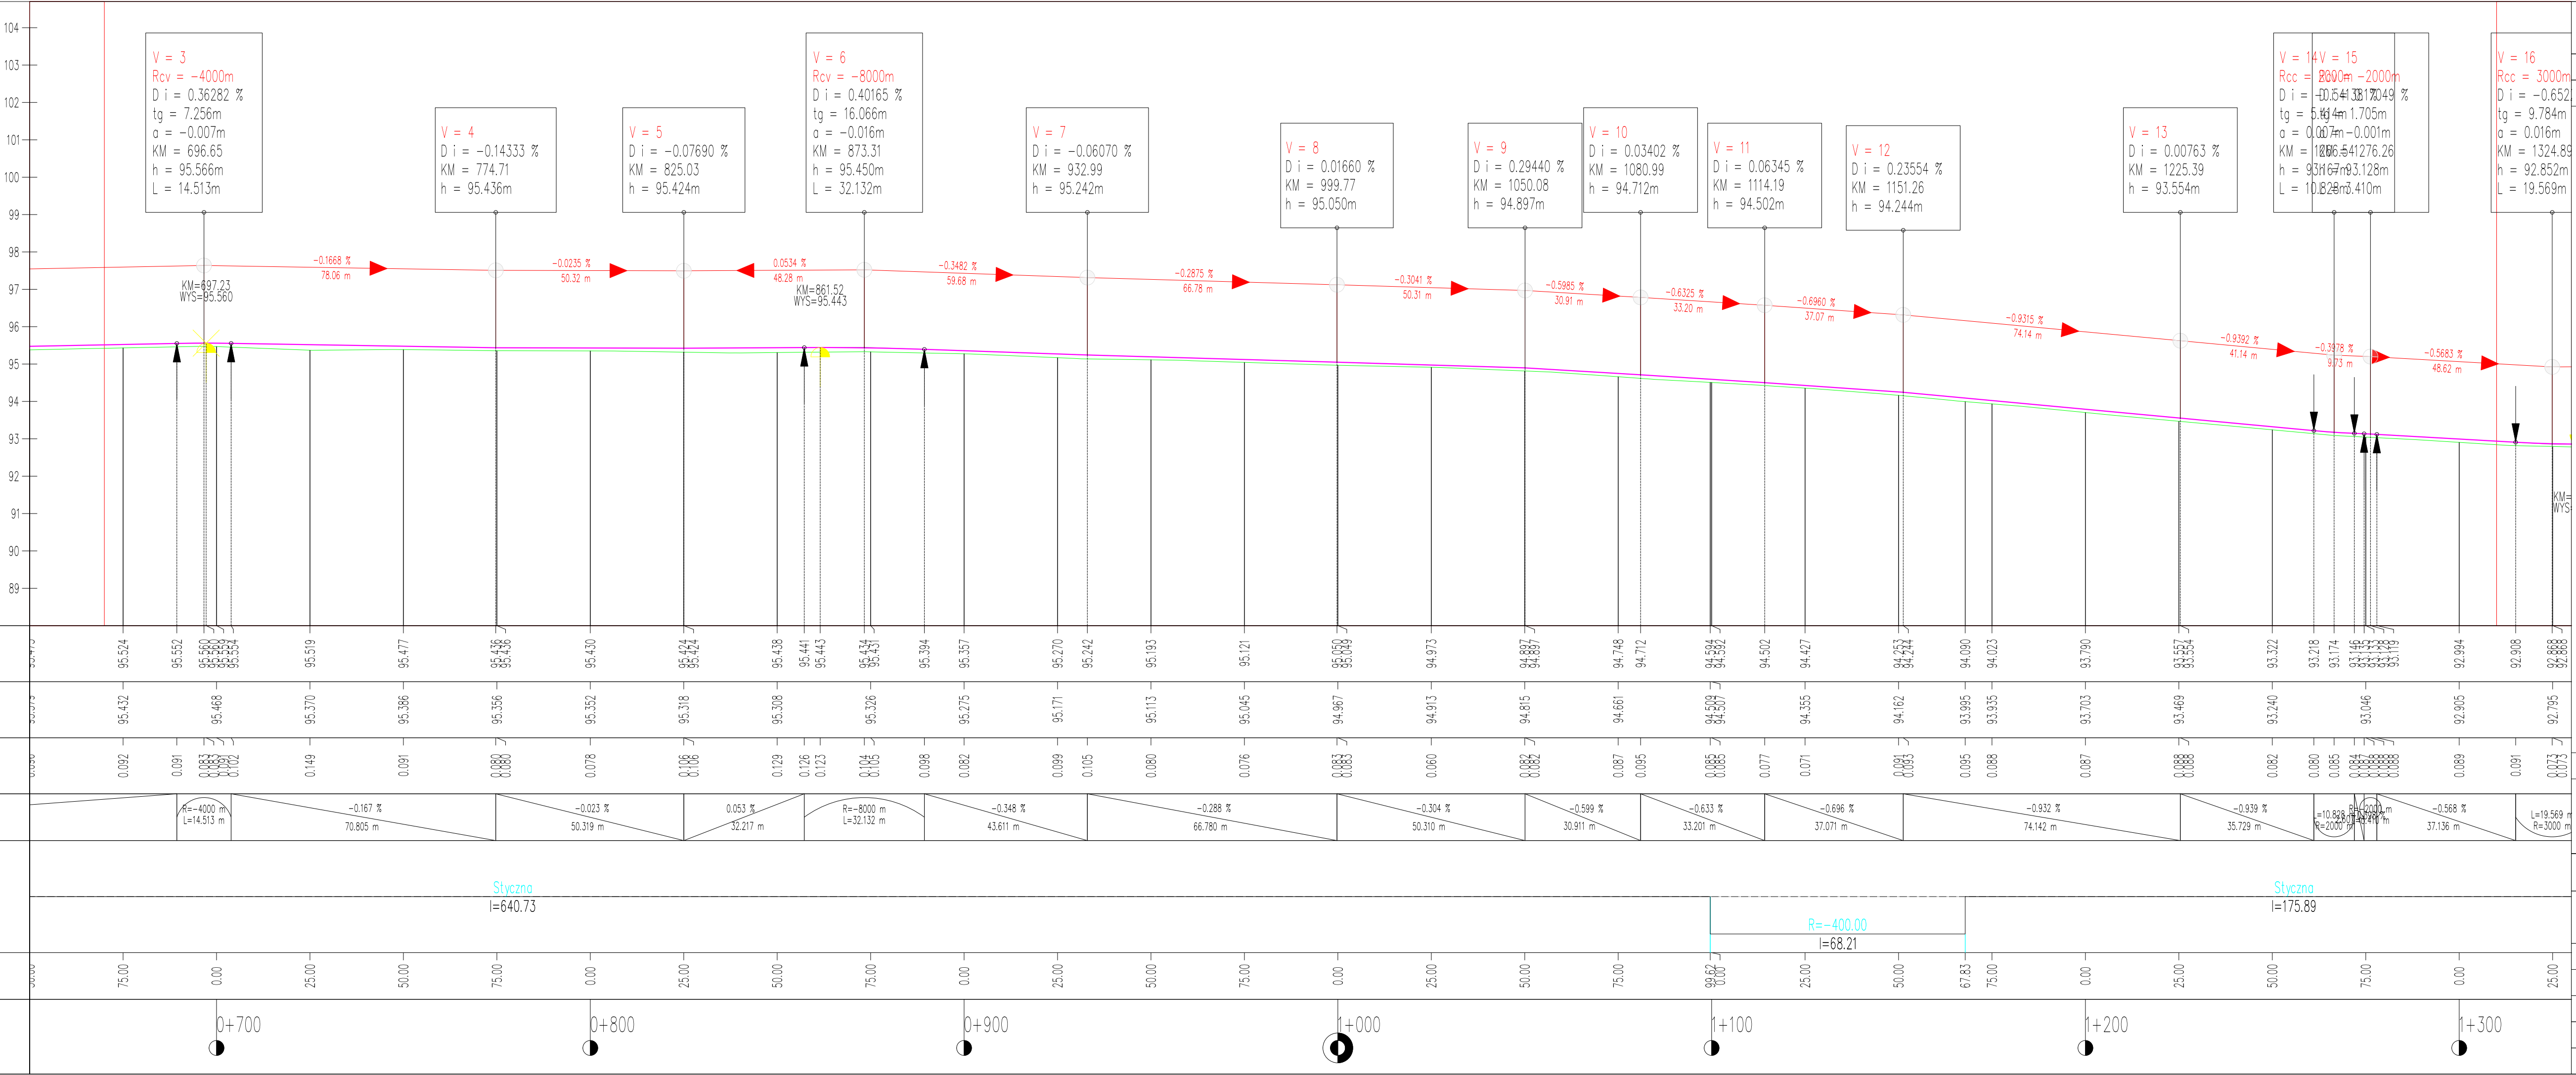

RZĘDNE NIWELETY

RZĘDNA TERENU

RÓŻNICA RZĘDNYCH

ELEMENTY NIWELETY

ELEMENTY POZIOME

KILOMETRAŻ

KILOM. I HEKTOM.

LEGENDA

	Istniejący teren
	Niweleta jezdni

Projekt budowlano - wykonawczy

Przebudowa drogi powiatowej nr 4310P w m. Chocz

Profil podłużny		Rysunek nr: 2.2	Data: 05.2019 r.	Skala: 1:1000/100
Adres inwest.	Powiat pleszewski, Jedn. ewid. - Chocz, obręb Chocz, dz. nr: 892; 752; 214; 404; 321/1			
Inwestor	Gmina Chocz, Rynek 17, 63-313 Chocz			
Zespół projektu		Nr uprawnień budowlanych	Podpis	
Projektant b. drogowa	mgr inż. Piotr Kołaski	UAN-8386/84/84	Spec. konstrukcyjno - inżynierska WKP/0285/OWOD/09 spec. drogowa	
Asystent b. drogowa	mgr inż. Lech Marciniak			