


LEGENDA:

- projektowana kanalizacja sanitarna w pasie drogi krajowej
Nr 62, odcinek A-1 do B-1 i A2 do B2
- projektowana kanalizacja sanitarna - wg odrębnego
opracowania

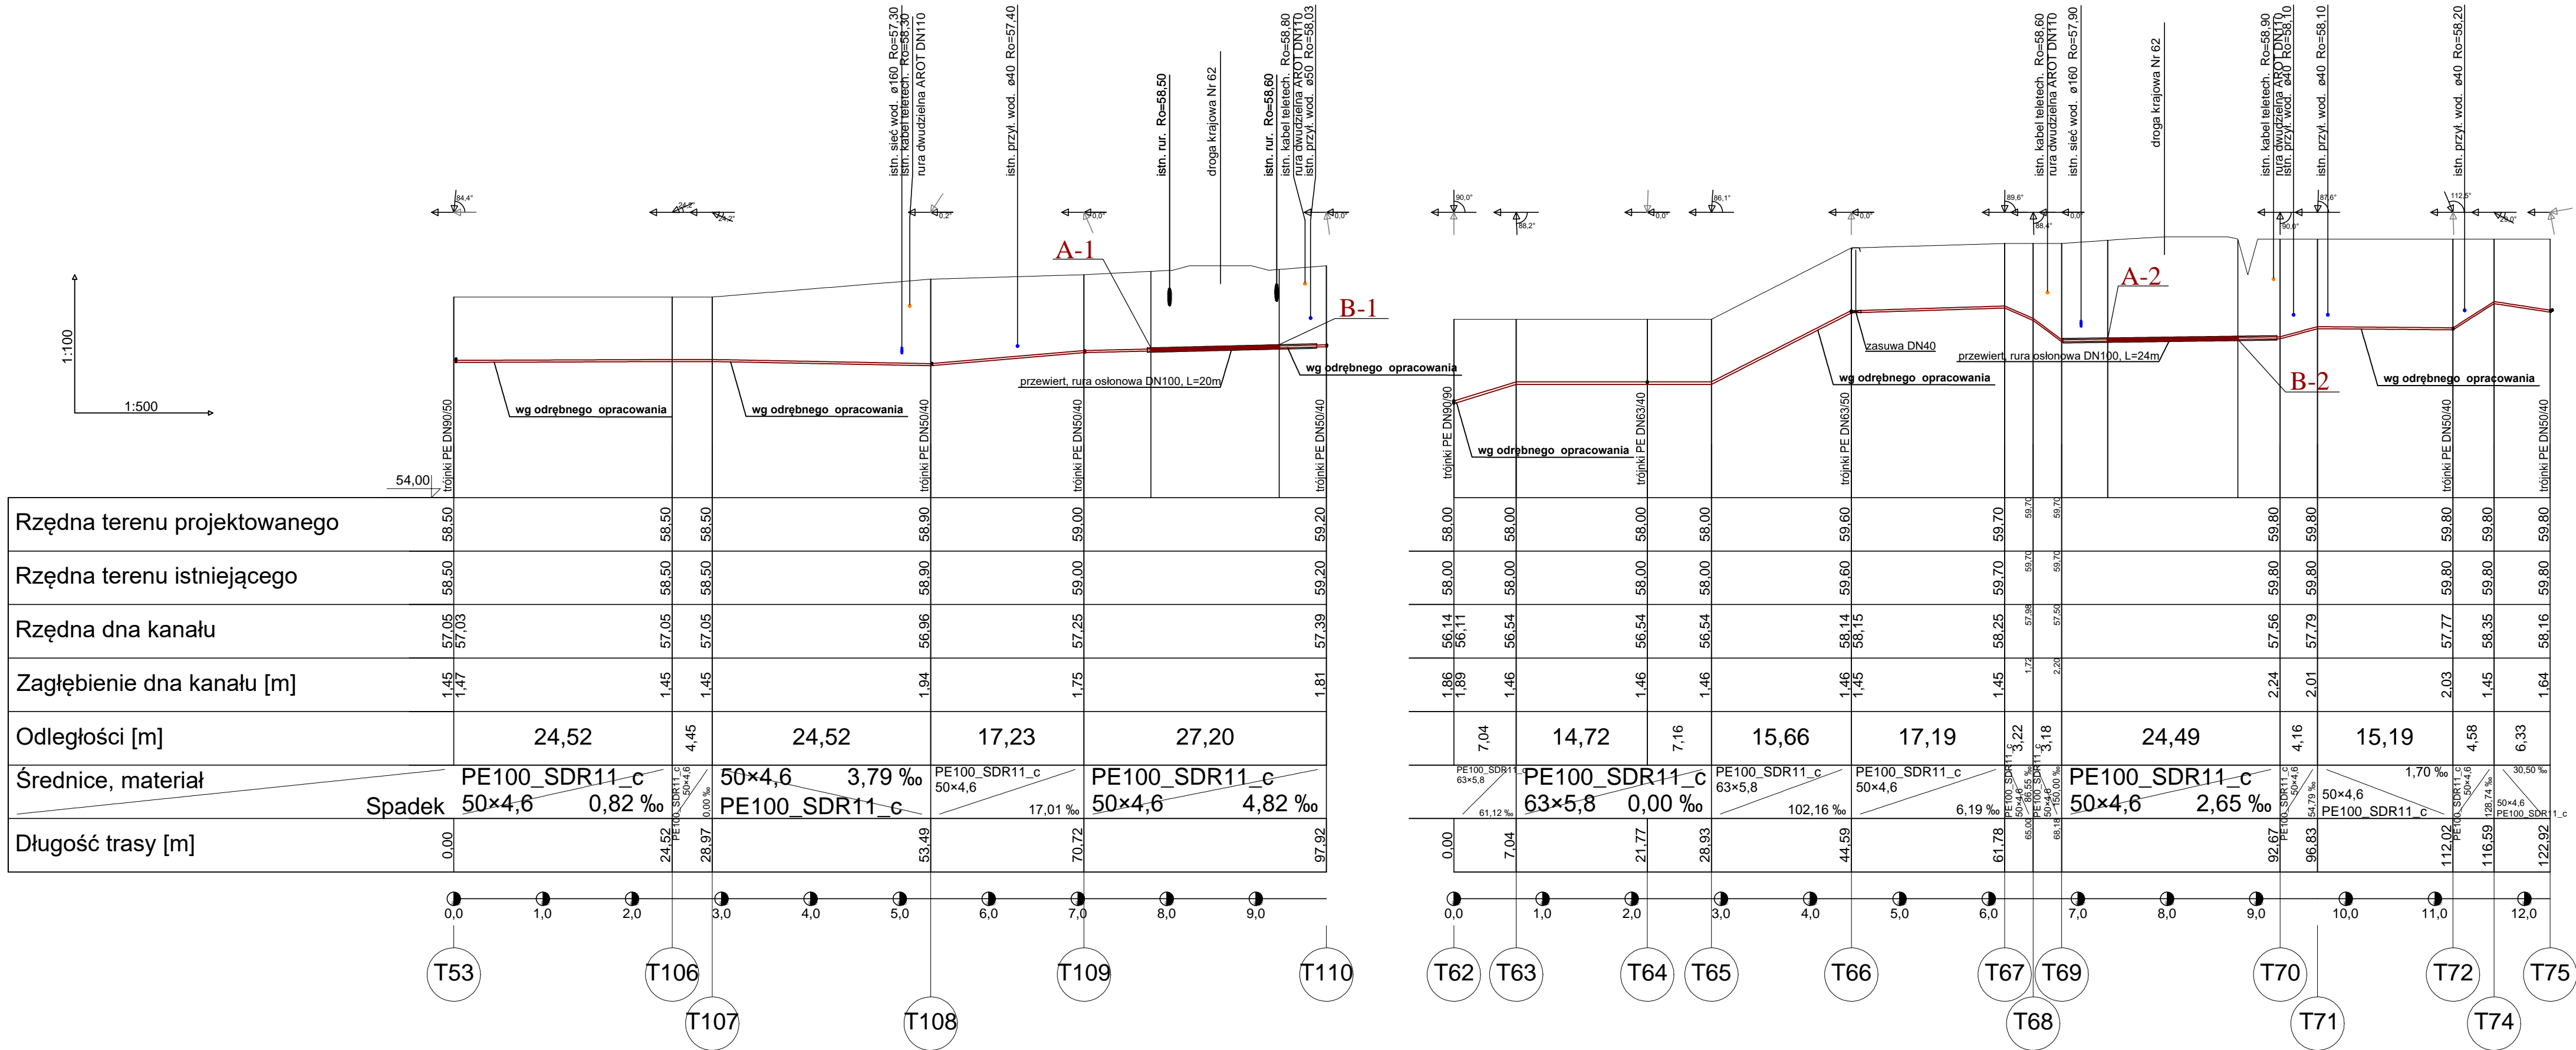

PRO EKO-PROJEKT Robert OCHOWIAK

ul. Generała Nila-Fieldorfa 7, 63-000 Środa Wielkopolska

NIP 789-144-13-52, REGON 301738655

tel. 601 250 228, email: robertochowiak@poczta.fm

Nazwa zadania:

„Sieć kanalizacji sanitarnej ciśnieniowej z przyłączami kanalizacyjnymi w m. Stary Duninów, gm. Nowy Duninów”

Nazwa rysunku:

PROFIL SIECI KANALIZACJI SANITARNEJ

Inwestor:

Gmina Nowy Duninów
ul. Osiedlowa 1, 09-505 Nowy Duninów

XII.2023r.

Projektant:

mgr inż. Robert OCHOWIAK

Nr uprawnień:

WKP/0338/PWOS/10

Podpis:

1:100/500

Skala:

PA-B-01

Rys. nr: