



SCIAWY ZEWNĘTRZNE	POKROJENIA NA STROPIWIE	STROPIODACHY	TARASY
<p>SC1 SCIAWY ZEWNĘTRZNE KONSTRUKCYJNE</p>	<p>PO1 POKROJENIA NA STROPIWIE</p>	<p>ST1 STROPIODACHY</p>	<p>T1 TARASY</p>

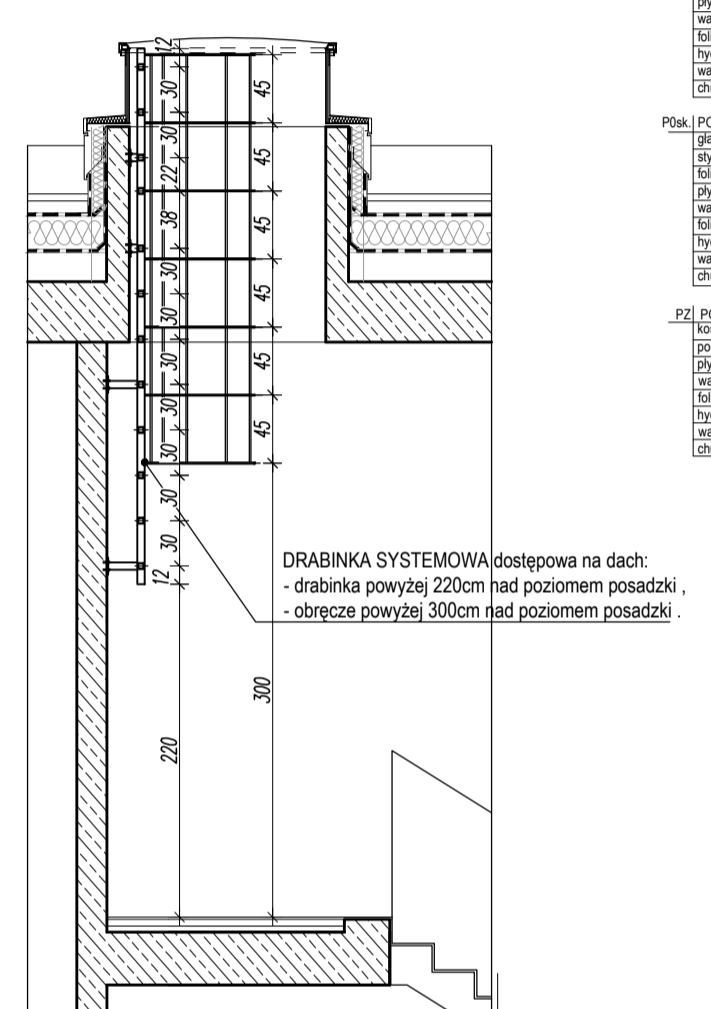

DETAIL DRABINY WYŁAZOWEJ
SKALA 1:50

PRZEKRÓJ D-D SKALA 1:100

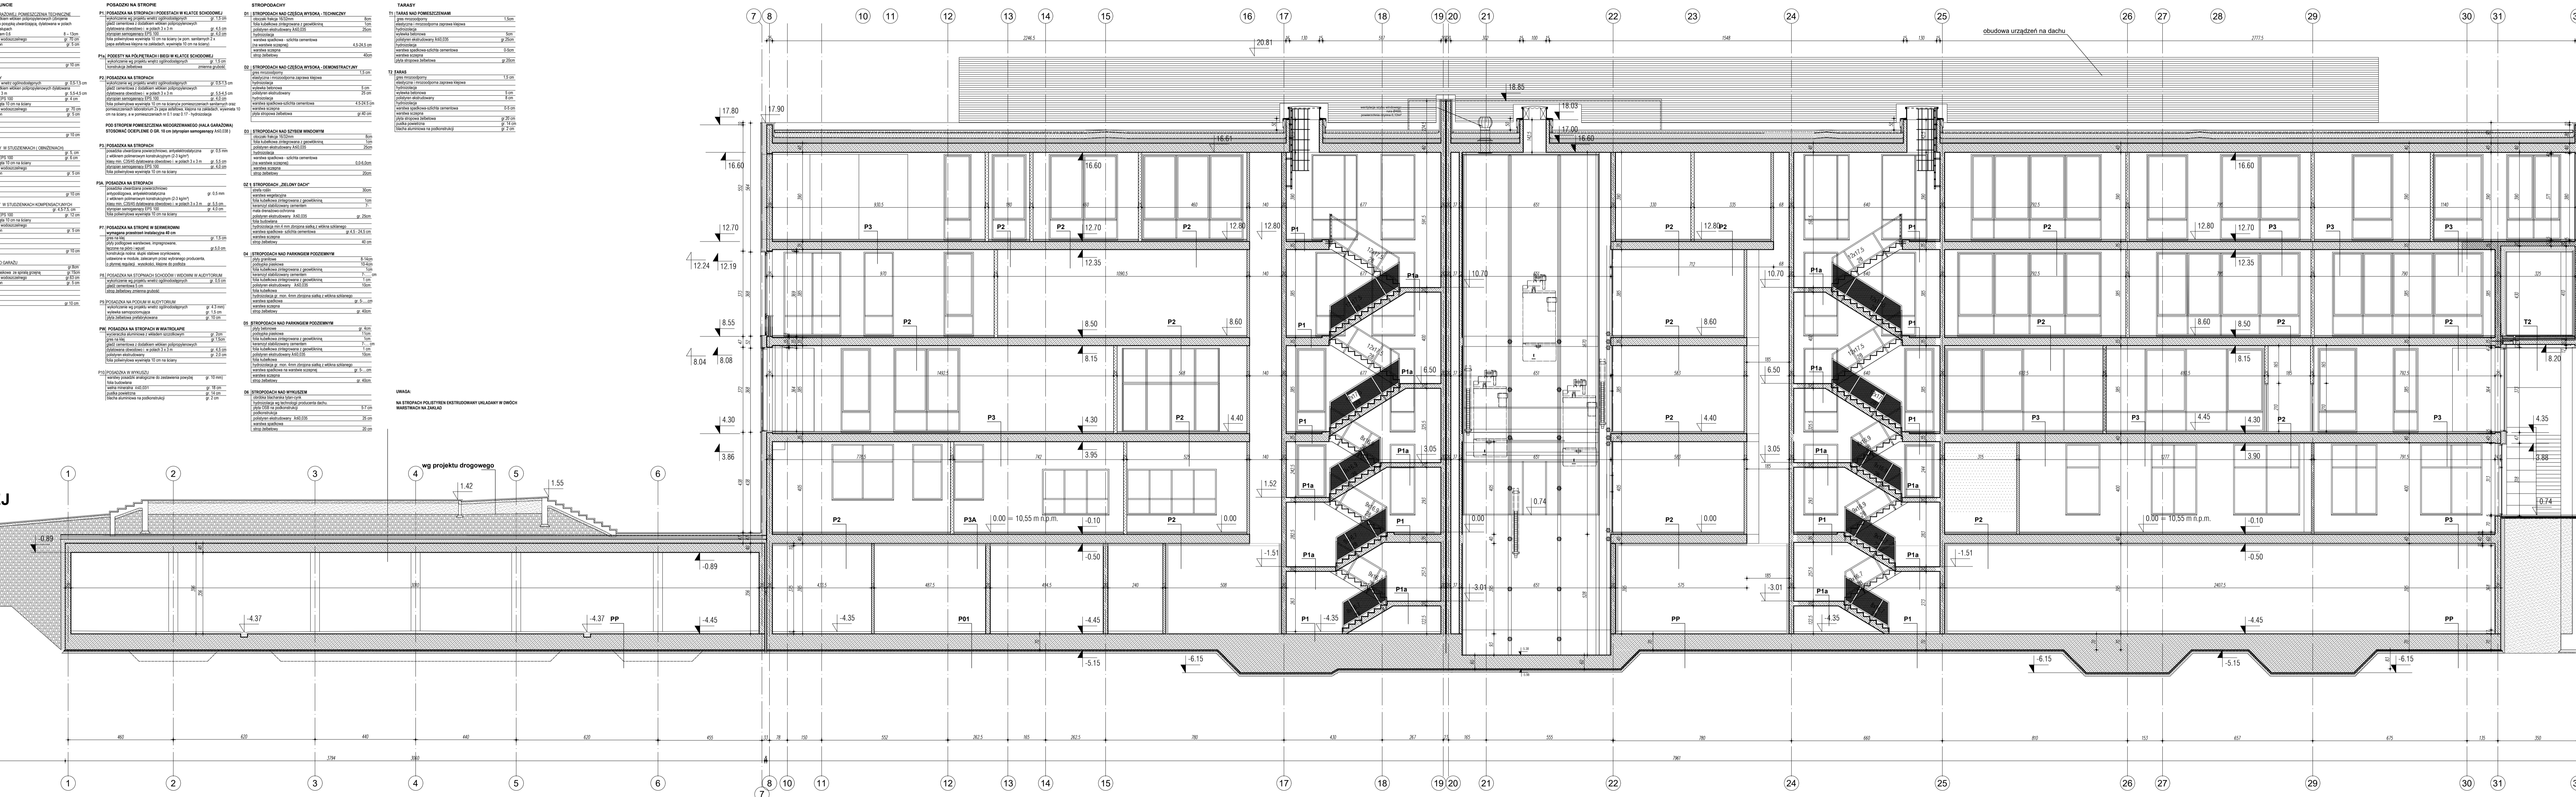

LEGENDA

	SCIANA NOSNA - ZELBET
	CEGLA PEŁNA 12,0 CM
	SCIANA SYSTEMOWA KARTONOWO-GIPSOWA

FORT FORT Taraszkiewicz Architekci Sp. z o.o.
UL. SZCZECIŃSKA 38, 80-392 GDĄŃSK
tel. 58 762 04 12

INWESTOR	POLITECHNIKA GDAŃSKA ul. Narutowicza 11/12 80-233 Gdańsk Polska, działka nr 403	D.T.	KONTRAKT EKONOMW. FAZA
OBIEKT	BUDYNEK CENTRUM EKONOMICZNY Z GARAZEM PODZIEMNYM	PWZ	BRANŻA
PROJEKT	PROJEKT WYKONAWCZY ZAMIENNY	A	TYP DOK.
RYSunEK	PRZEKRÓJ D-D	REWIZJA 01	RYT
DATA	03.2020	PROJEKTANT	arch. Antoni Taraszkiewicz UPR. NR 3354/Gd/18 w specj. architektonicznej
SKALA	1:100	SPRAWDZAJĄCY	arch. Agnieszka Malinowska UPR. NR POWKZ/08/2008 w specj. architektonicznej
			NR RYS.

13