


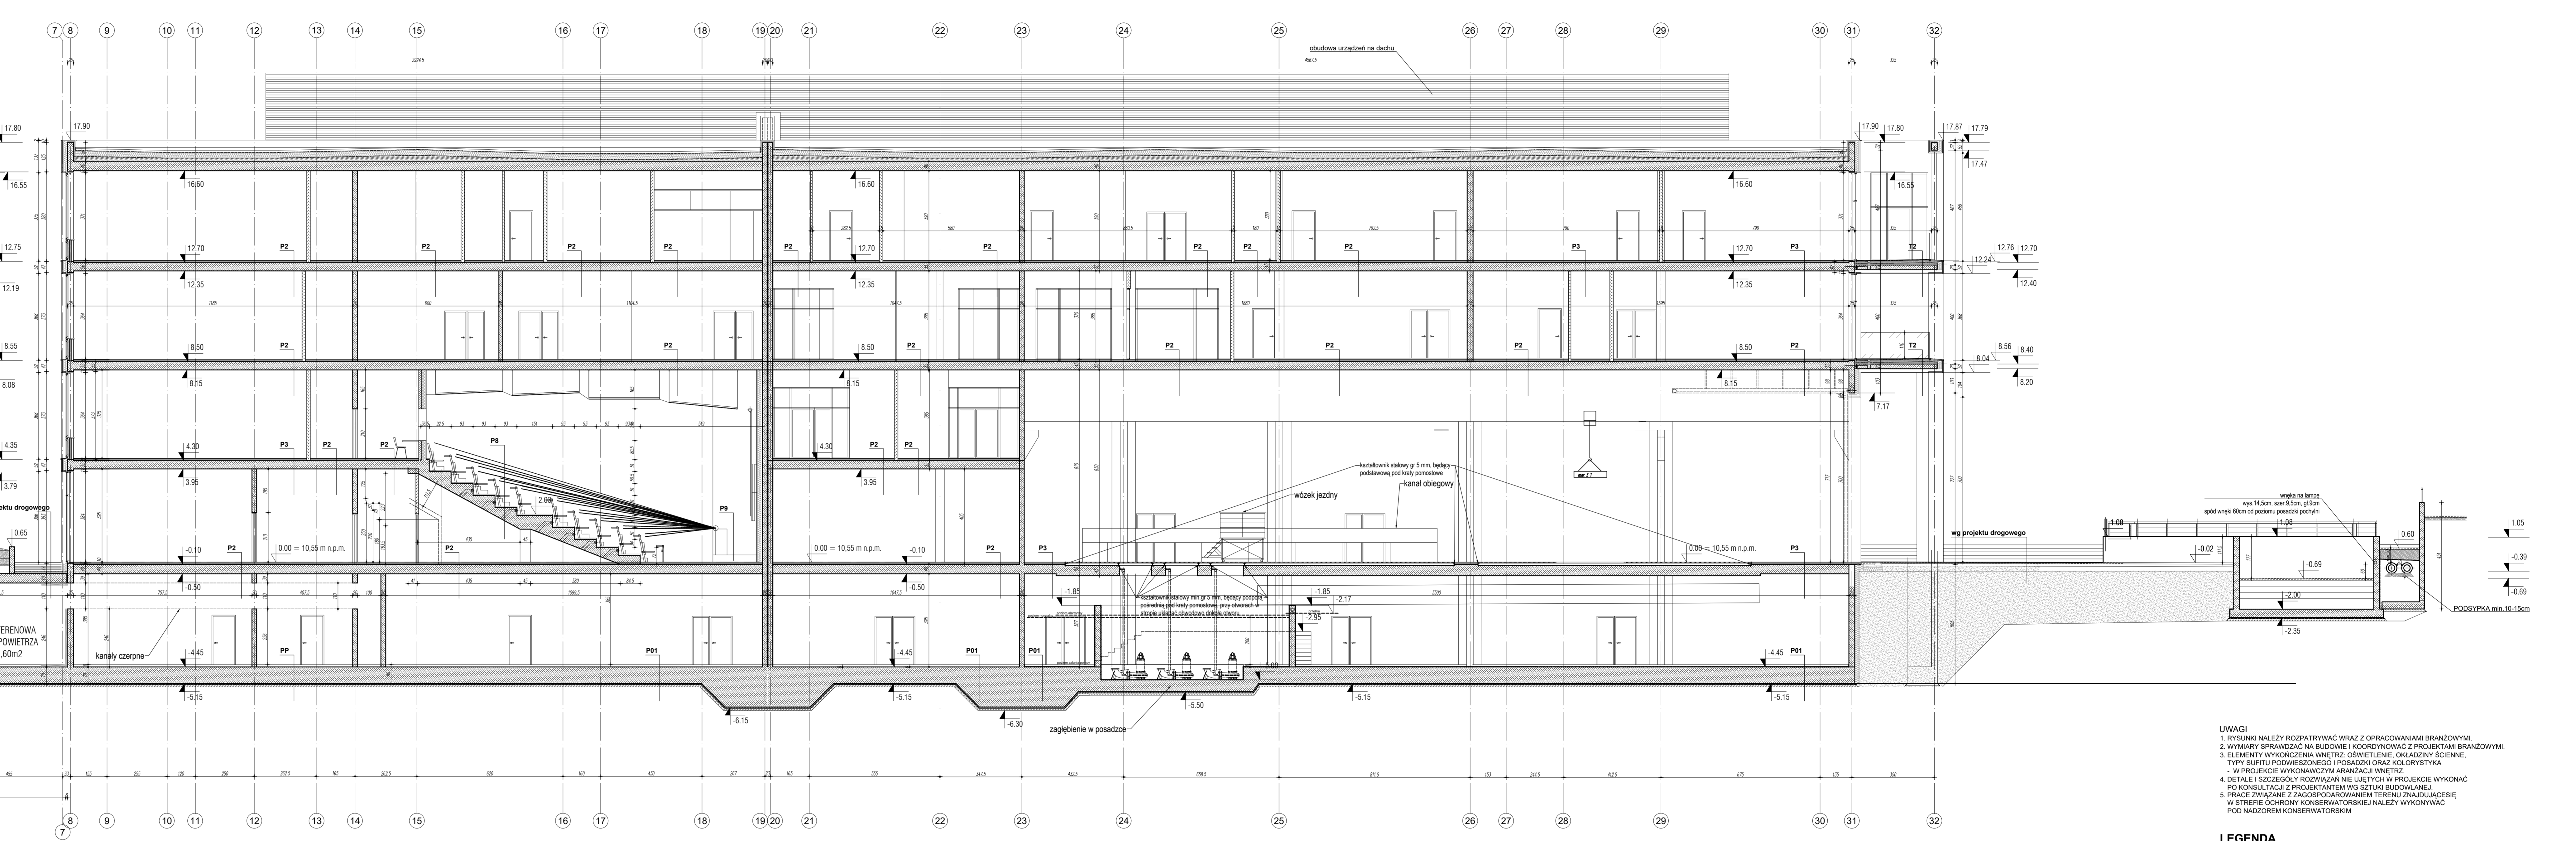


PRZEKRÓJ C-C SKALA 1:100


- UWAGI**


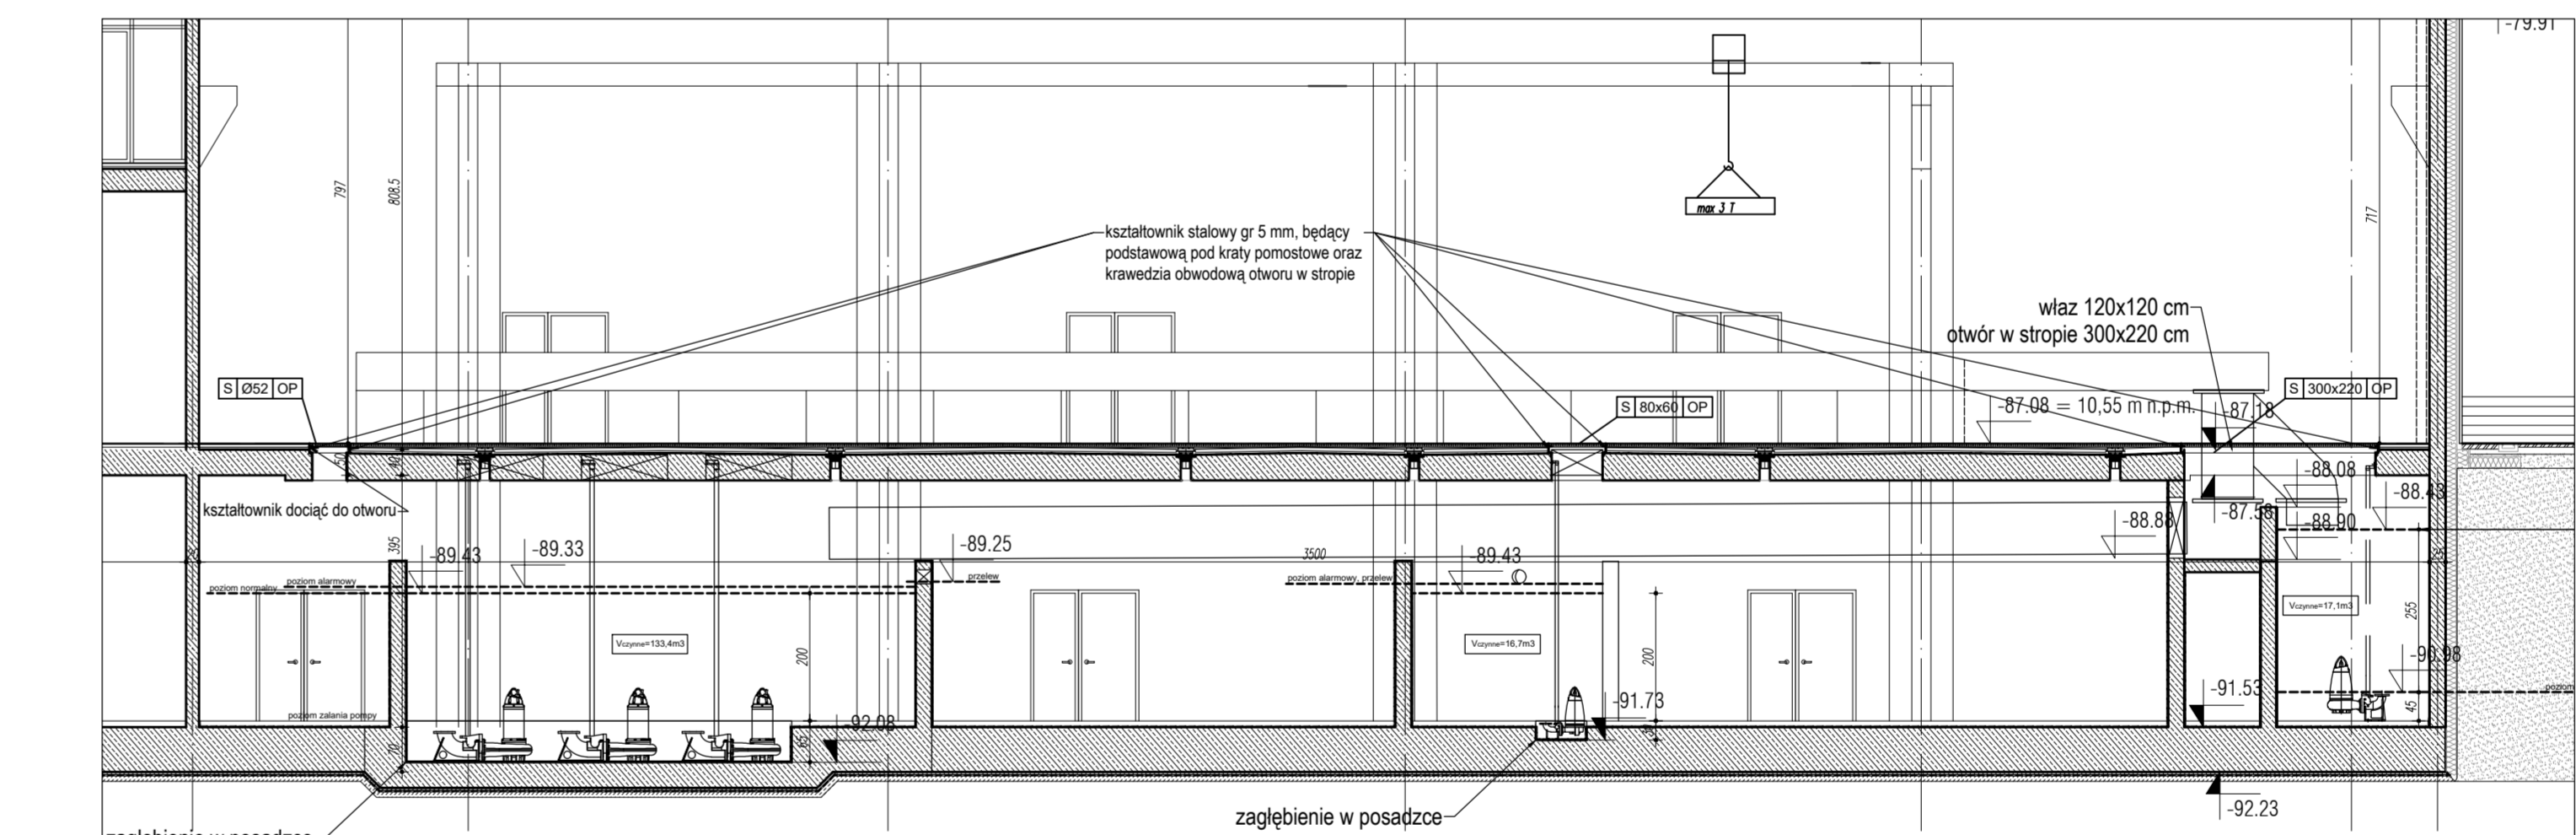

PRZEKRÓJ PRZEZ ZBIORNIKI WODY POM. P9 ORAZ STROP POM. P9/PODŁOGĘ POM. 0.17 SKALA 1:100

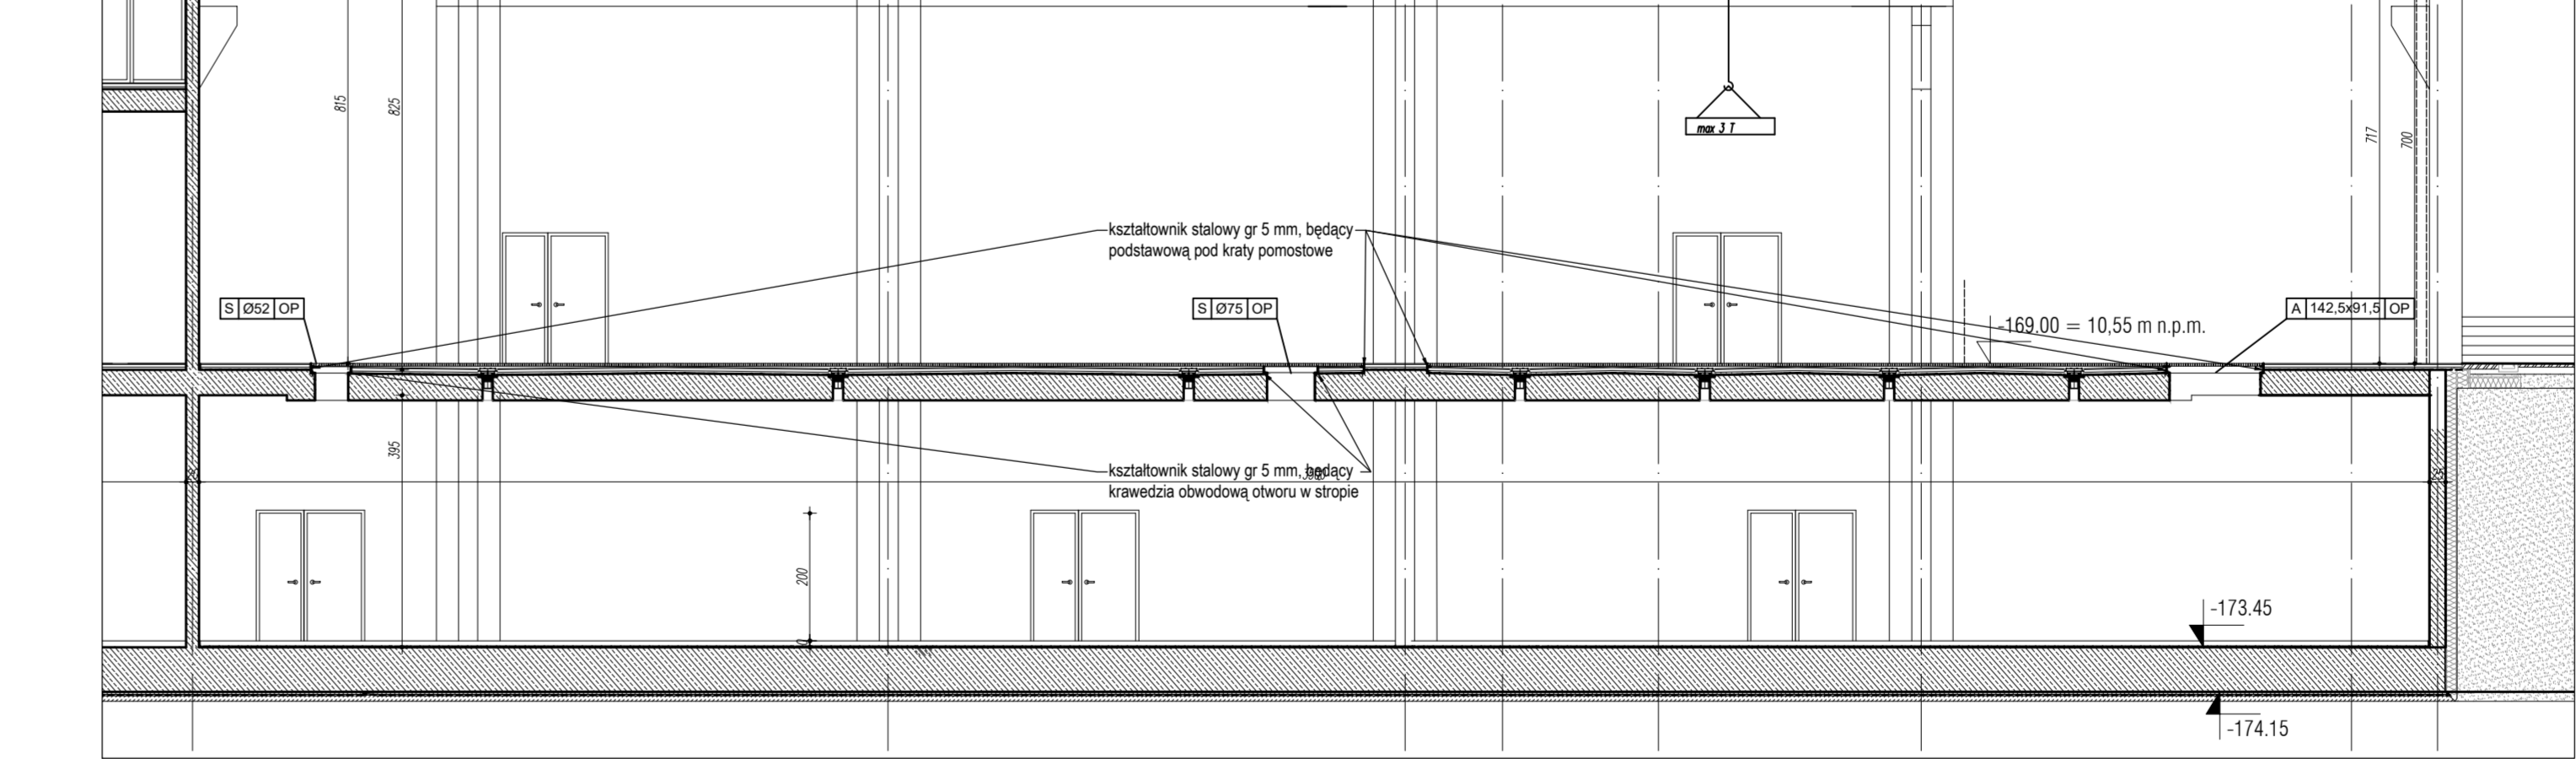

PRZEKRÓJ PRZEZ STROP POM. P9/PODŁOGĘ POM. 0.17 - WPUSY I OTWORY W STROPIE SKALA 1:100

