DOCELOWA ORGANIZACJA RUCHU UL.GEN. ST. SKALSKIEGO OD RONDA Z UL. POWSTAŃCÓW WARSZAWY DO SKRZYZOWANIA Z UL. DYWIZJONU 303 W PRUSZCZU GDANSKIM SKALA 1;500

A 3

A 4

KLASA DROGI Z PRĘDKOSC PROJEKT. 50 Km/h

ZAMAWIAJĄCY:	GMINA MIEJSKA PRUSZCZ GDAŃSKI UL. GRUNWALDZKA 20, 83-000 PRUSZCZ GDAŃSKI
WYKONAWCA:	ANDRZEJ NAGÓRSKI, 83-000 ROTMANKA UL.PIŁSUDSKIEGO 1A KL.IX M.11
TEMAT:	PRZEBUDOWA UKŁADU DROGOWEGO UL. GEN. ST. SKALSKIEGO OD RONDA UL. POWSTAŃCÓW WARSZAWY DO SKRZYZOWANIA Z UL. DYWIZJONU 303 W PRUSZCZU GDAŃSKIM
TEMAT RYS.	PLAN DOCELOWEJ ORGANIZACJI RUCHU
OPRACOWANIE: inż. ANDRZEJ NAGÓRSKI	nr upr. proj: GT -8346-III/19/TO/77

NR.UMOWY	SKALA	DATA:	FAZA:	NR. RYSUNKU
	1:500	03.2020		04

PRZEGLĄD

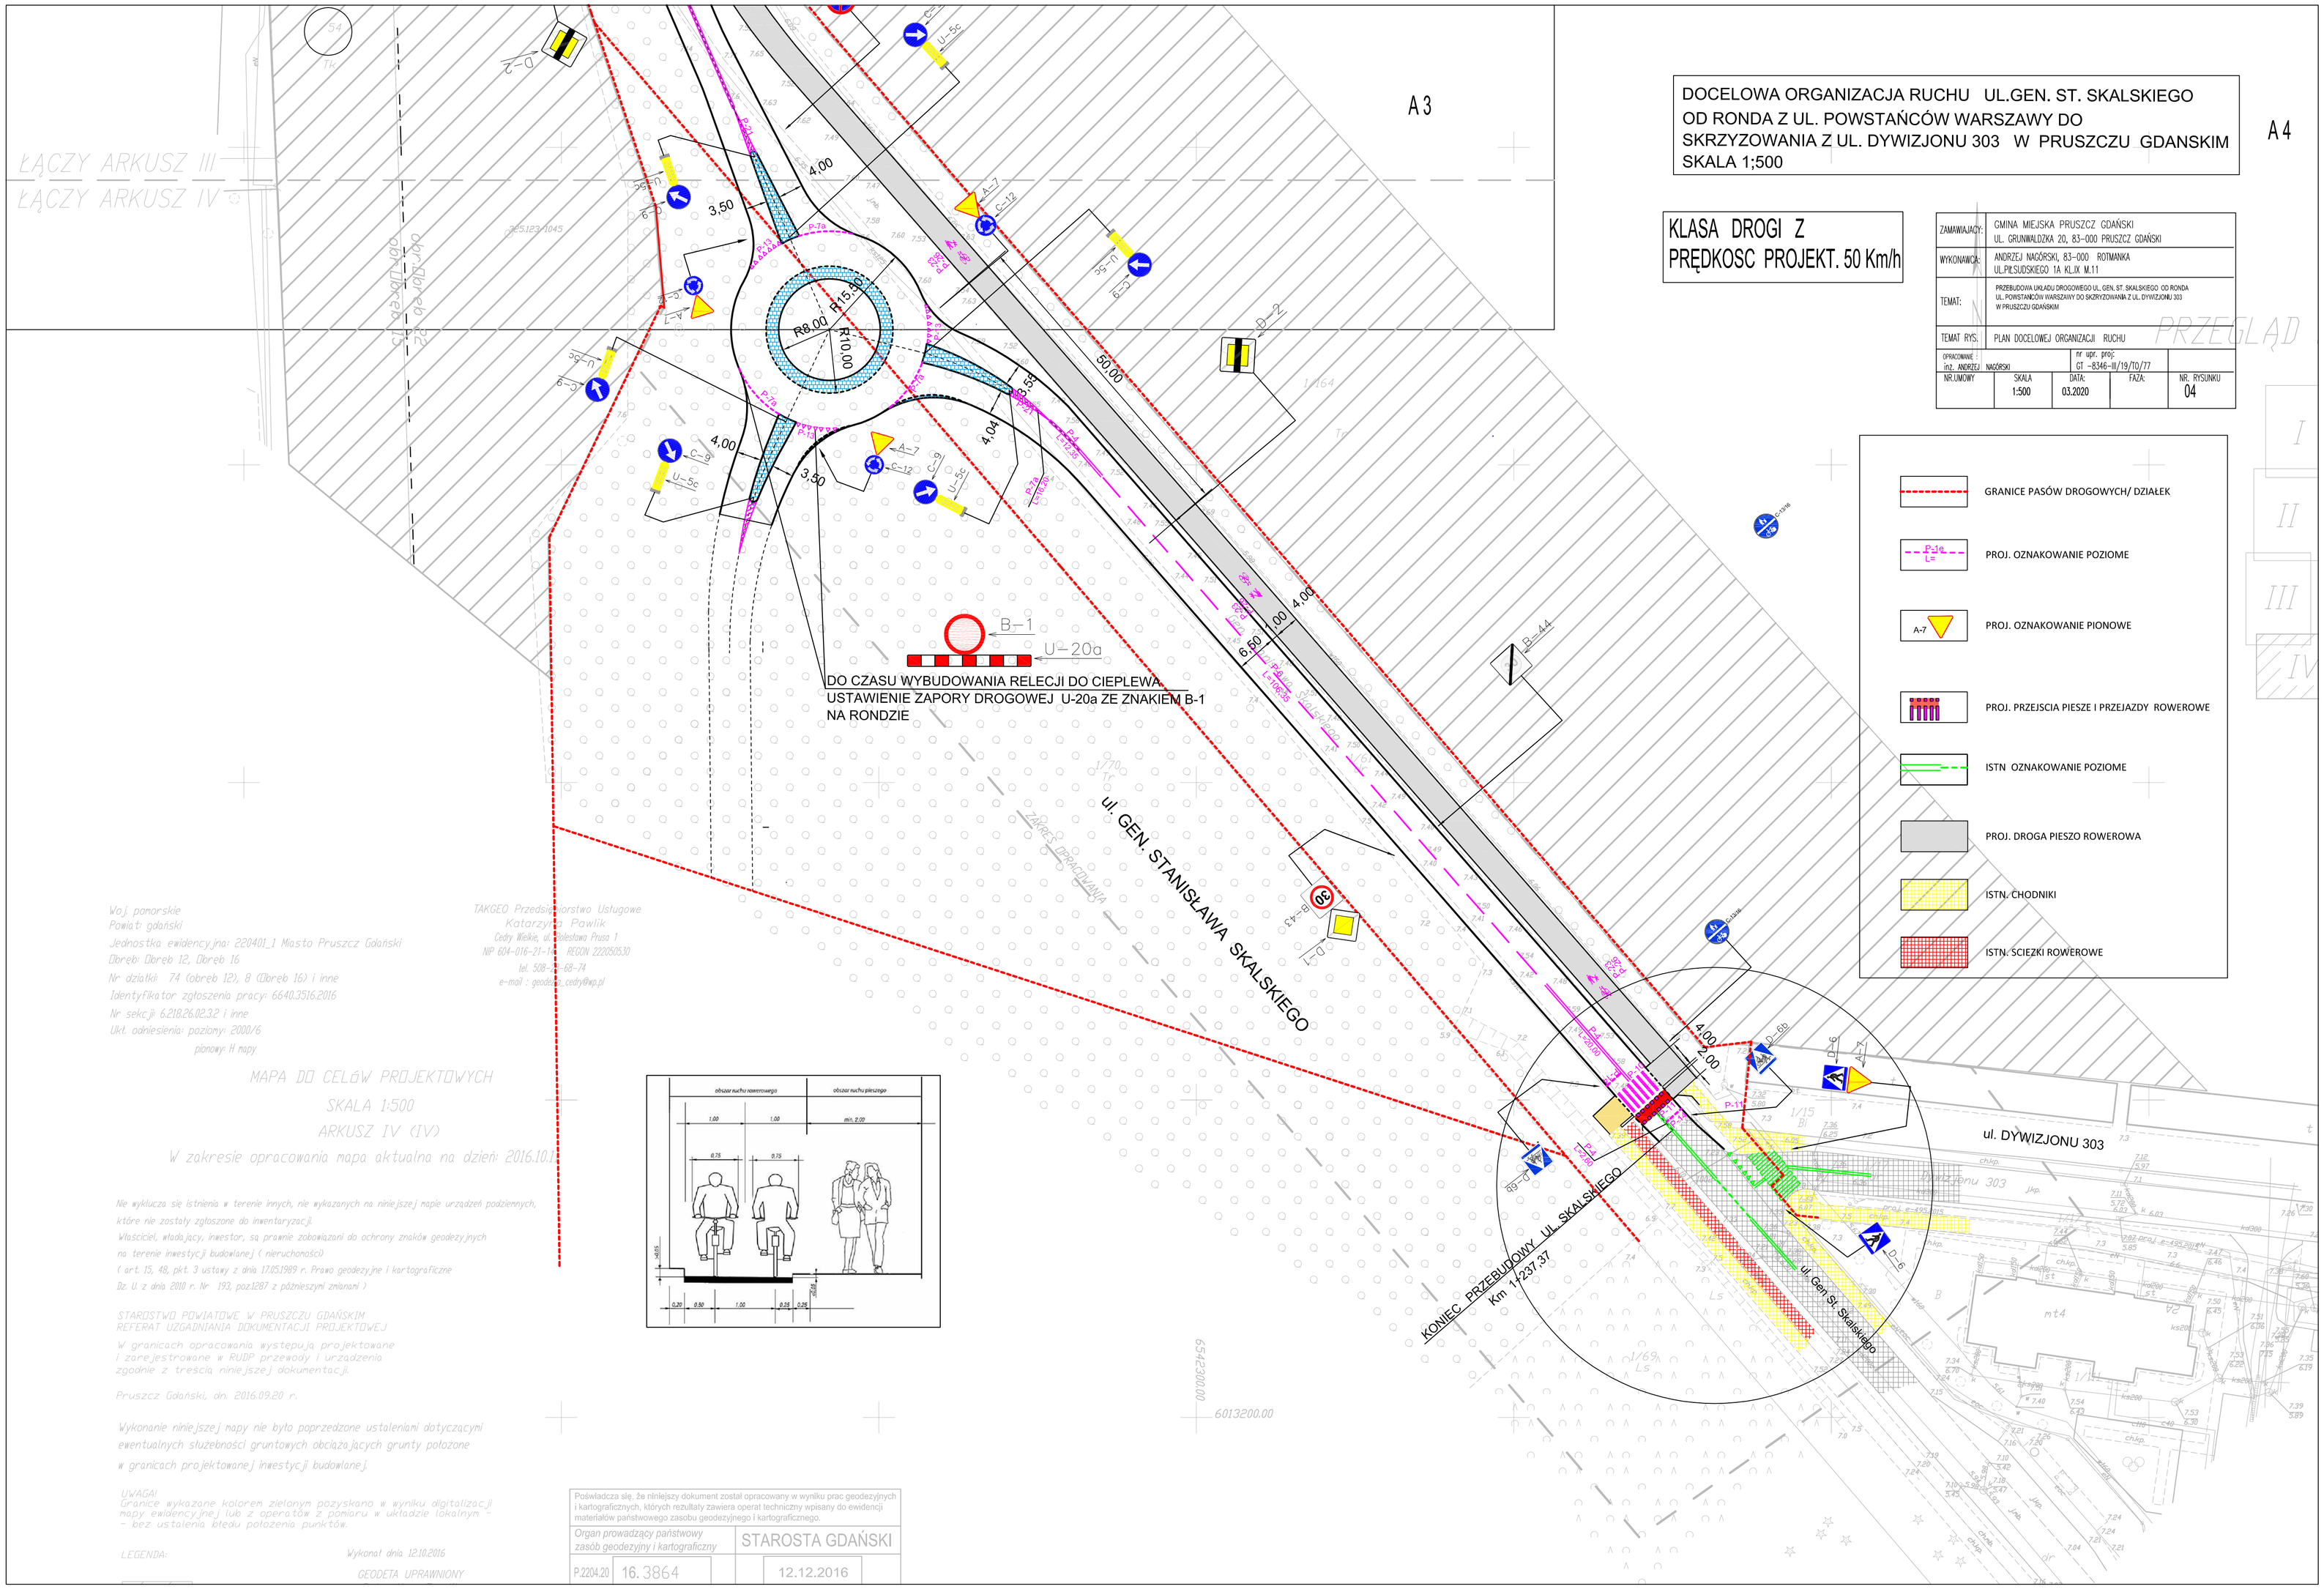

GRANICE PASÓW DROGOWYCH/ DZIAŁEK

PROJ. OZNAKOWANIE POZIOME

PROJ. OZNAKOWANIE PIONOWE

PROJ. PRZEJSCIA PIESZE I PRZEJAZDY ROWEROWE

ISTN OZNAKOWANIE POZIOME

PROJ. DROGA PIESZO ROWEROWA

ISTN. CHODNIKI

ISTN. SCIEZKI ROWEROWE

Woj. pomorskie
Powiat: gdański
Jednostka ewidencyjna: 220401_1 Miasto Pruszcz Gdański
Obręb: Obręb 12, Obręb 16
Nr działki: 74 (obręb 12), 8 (Obręb 16) i inne
Identyfikator zgłoszenia pracy: 6640.3516.2016
Nr sekcji: 6.218.26.02.3.2 i inne
Ukł. odniesienia: poziomy: 2000/6
pionowy: H mapy

TAKGEO Przedsiębiorstwo Usługowe
Katarzyna Pawlik
Cedry Wielkie, ul. Bolesława Prusa 1
NIP 604-016-21-14 REGON 222050530
tel. 508-328-68-74
e-mail : geodeta_cedry@wp.pl

MAPA DO CELÓW PROJEKTOWYCH
SKALA 1:500
ARKUSZ IV (IV)
W zakresie opracowania mapa aktualna na dzień: 2016.10.1

Nie wyklucza się istnienia w terenie innych, nie wykazanych na niniejszej mapie urządzeń podziemnych, które nie zostały zgłoszone do inwentaryzacji.
Właściciel, władający, inwestor, są prawnie zobowiązani do ochrony znaków geodezyjnych na terenie inwestycji budowlanej (nieruchomości)
(art. 15, 48, pkt. 3 ustawy z dnia 17.05.1989 r. Prawo geodezyjne i kartograficzne Dz. U. z dnia 2010 r. Nr 193, poz.1287 z późnieszymi zmianami)

STAROSTWO POWIATOWE W PRUSZCZU GDAŃSKIM
REFERAT UZGADNIANIA DOKUMENTACJI PROJEKTOWEJ
W granicach opracowania występują projektowane i zarejestrowane w RUDP przewody i urządzenia zgodnie z treścią niniejszej dokumentacji.

Pruszcz Gdański, dn. 2016.09.20 r.

Wykonanie niniejszej mapy nie było poprzedzone ustaleniami dotyczącymi ewentualnych służebności gruntowych obciążających grunty położone w granicach projektowanej inwestycji budowlanej.

UWAGA!
Granice wykazane kolorem zielonym pozyskano w wyniku digitalizacji mapy ewidencyjnej lub z operatów z pomiaru w układzie lokalnym - - bez ustalenia błędu położenia punktów.

LEGENDA:

Wykonał dnia 12.10.2016
GEODETA UPRAWNIONY

Poświadcza się, że niniejszy dokument został opracowany w wyniku prac geodezyjnych i kartograficznych, których rezultaty zawiera operat techniczny wpisany do ewidencji materiałów państwowego zasobu geodezyjnego i kartograficznego.

Organ prowadzący państwowy zasób geodezyjny i kartograficzny	STAROSTA GDAŃSKI
P.2204.20 16.3864	12.12.2016