Mapa do celów projektowych

Oznaczenie kancelaryjne zgłoszenia pracy geodezyjnej		GK.6642.821.2023
Miejscowość		Lwówek
Jednostka ewidencyjna	identyfikator	301502_4
	nazwa	Miasto Lwówek
Obręb ewidencyjny	identyfikator	301502_4.0001
	nazwa	Lwówek
Skala mapy		1:500
Nr godła mapy		5.178.31.06.3.4 5.178.31.11.(1.1, 1.2)
Nazwa układu współrzędnych	prostokątnych płaskich	2000/15
	wysokości	PL-EVRF2007-NH
Oznaczenie granic obszaru, który był przedmiotem aktualizacji		▬▬▬▬▬
Służebności gruntowe mające wpływ na zagospodarowanie gruntów, zlokalizowanych w granicach projektowanej inwestycji		Brak informacji
Kontur użytku gruntowego, który nie jest ujawniony w bazie danych ewidencji gruntów i budynków		

SZKIC ORIENTACYJNY 1:20000

N

Bartosz Białek 17.04.2023r.

Nazwa/ imię i nazwisko wykonawcy oraz data i podpis osoby reprezentującej wykonawcę

Inż. Krzysztof Gaj
geodeta uprawniony
84-310 Lwówek, ul. Rynek 14
tel. 58 571 971 905
Nr 2024_11_14 Ministerstwa Rozwoju i Technologii

nazwa, nr uprawnień oraz data i podpis geodety uprawnionego, który opracował mapę

Poświadczam, że niniejszy dokument został opracowany w wyniku prac geodezyjnych i kartograficznych, których rezultaty zawiera ogólnie uznawane za prawdziwe, zweryfikowane, kompletne informacje, że jestem świadomy odpowiedzialności karnej za złożenie fałszywego oświadczenia.
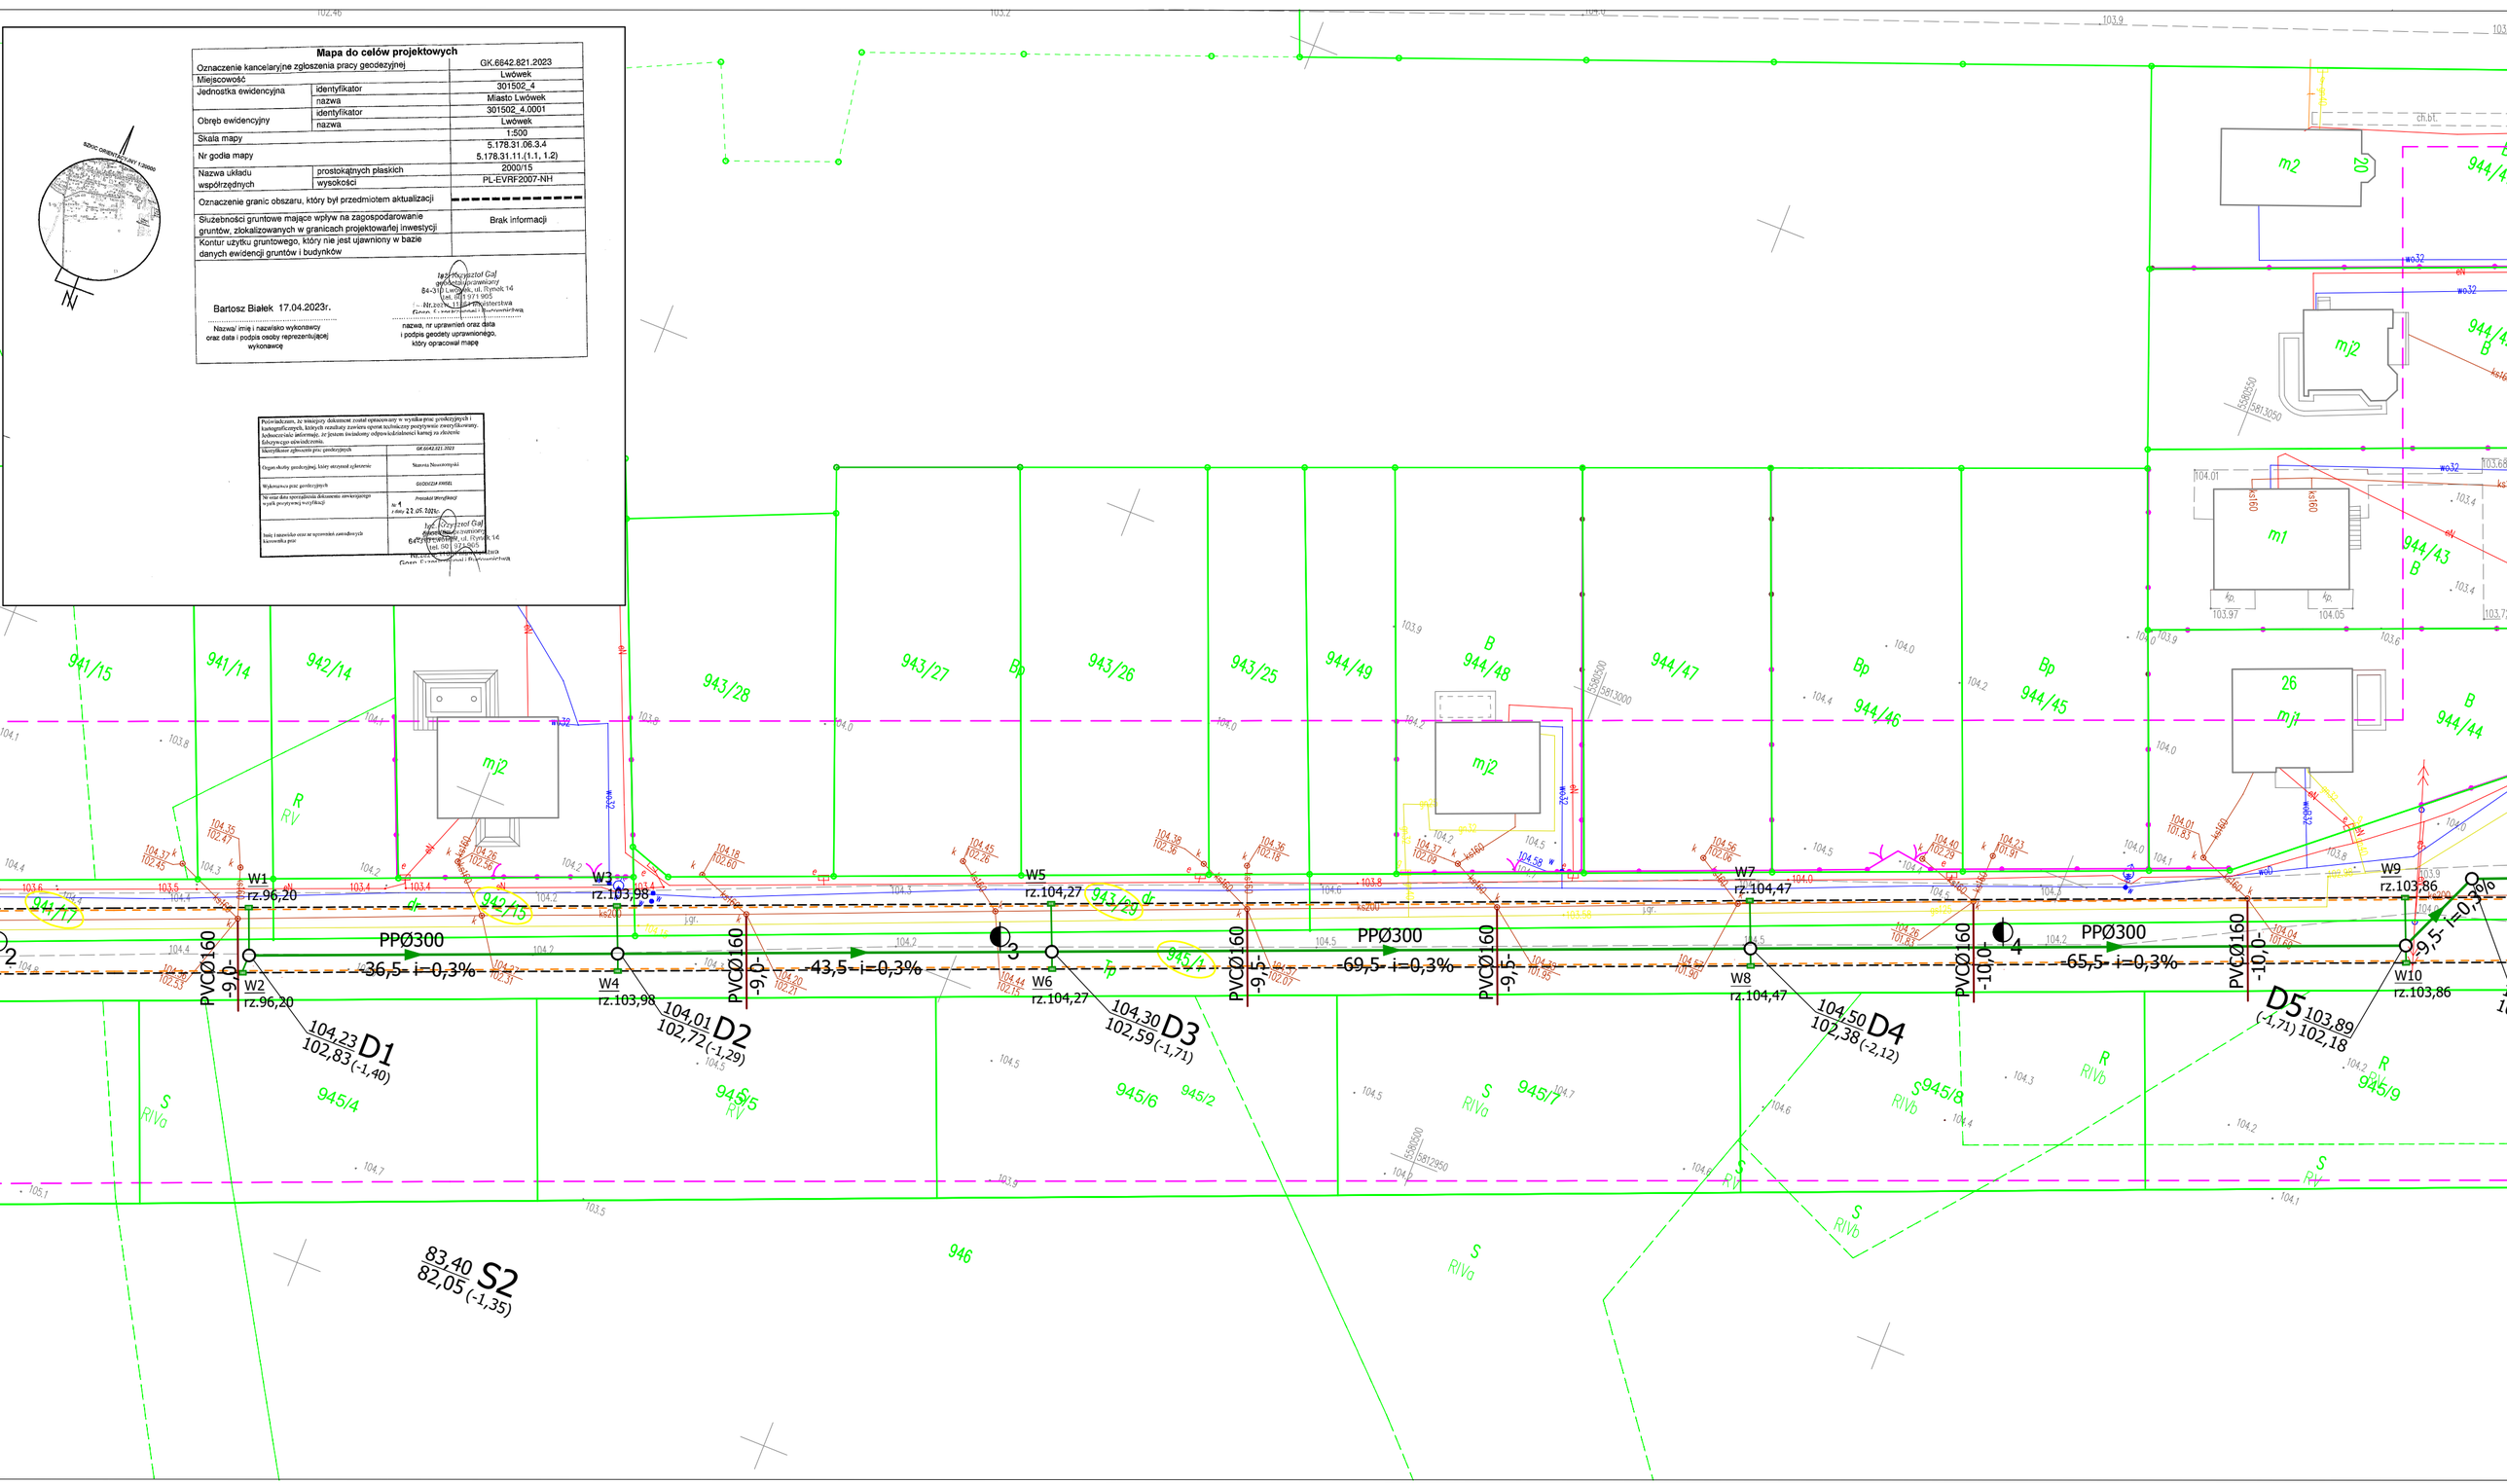
Identyfikator zgłoszenia prac geodezyjnych	GK.6642.821.2023
Organ służby geodezyjnej, który otrzymał zgłoszenie	Starosta Nowotomyski
Wykonawca prac geodezyjnych	GEODEZJA #4561
Nr oraz data sporządzenia dokumentu zawierającego wynik pozytywnej weryfikacji	nr 1 z dnia 22.05.2024r.
Imię i nazwisko oraz nr uprawnień zawodowych kierownika prac	Inż. Krzysztof Gaj geodeta uprawniony 84-310 Lwówek, ul. Rynek 14 tel. 58 571 971 905 Nr 2024_11_14 Ministerstwa Rozwoju i Technologii