


RZUT PRZYZIEMI

1 : 150

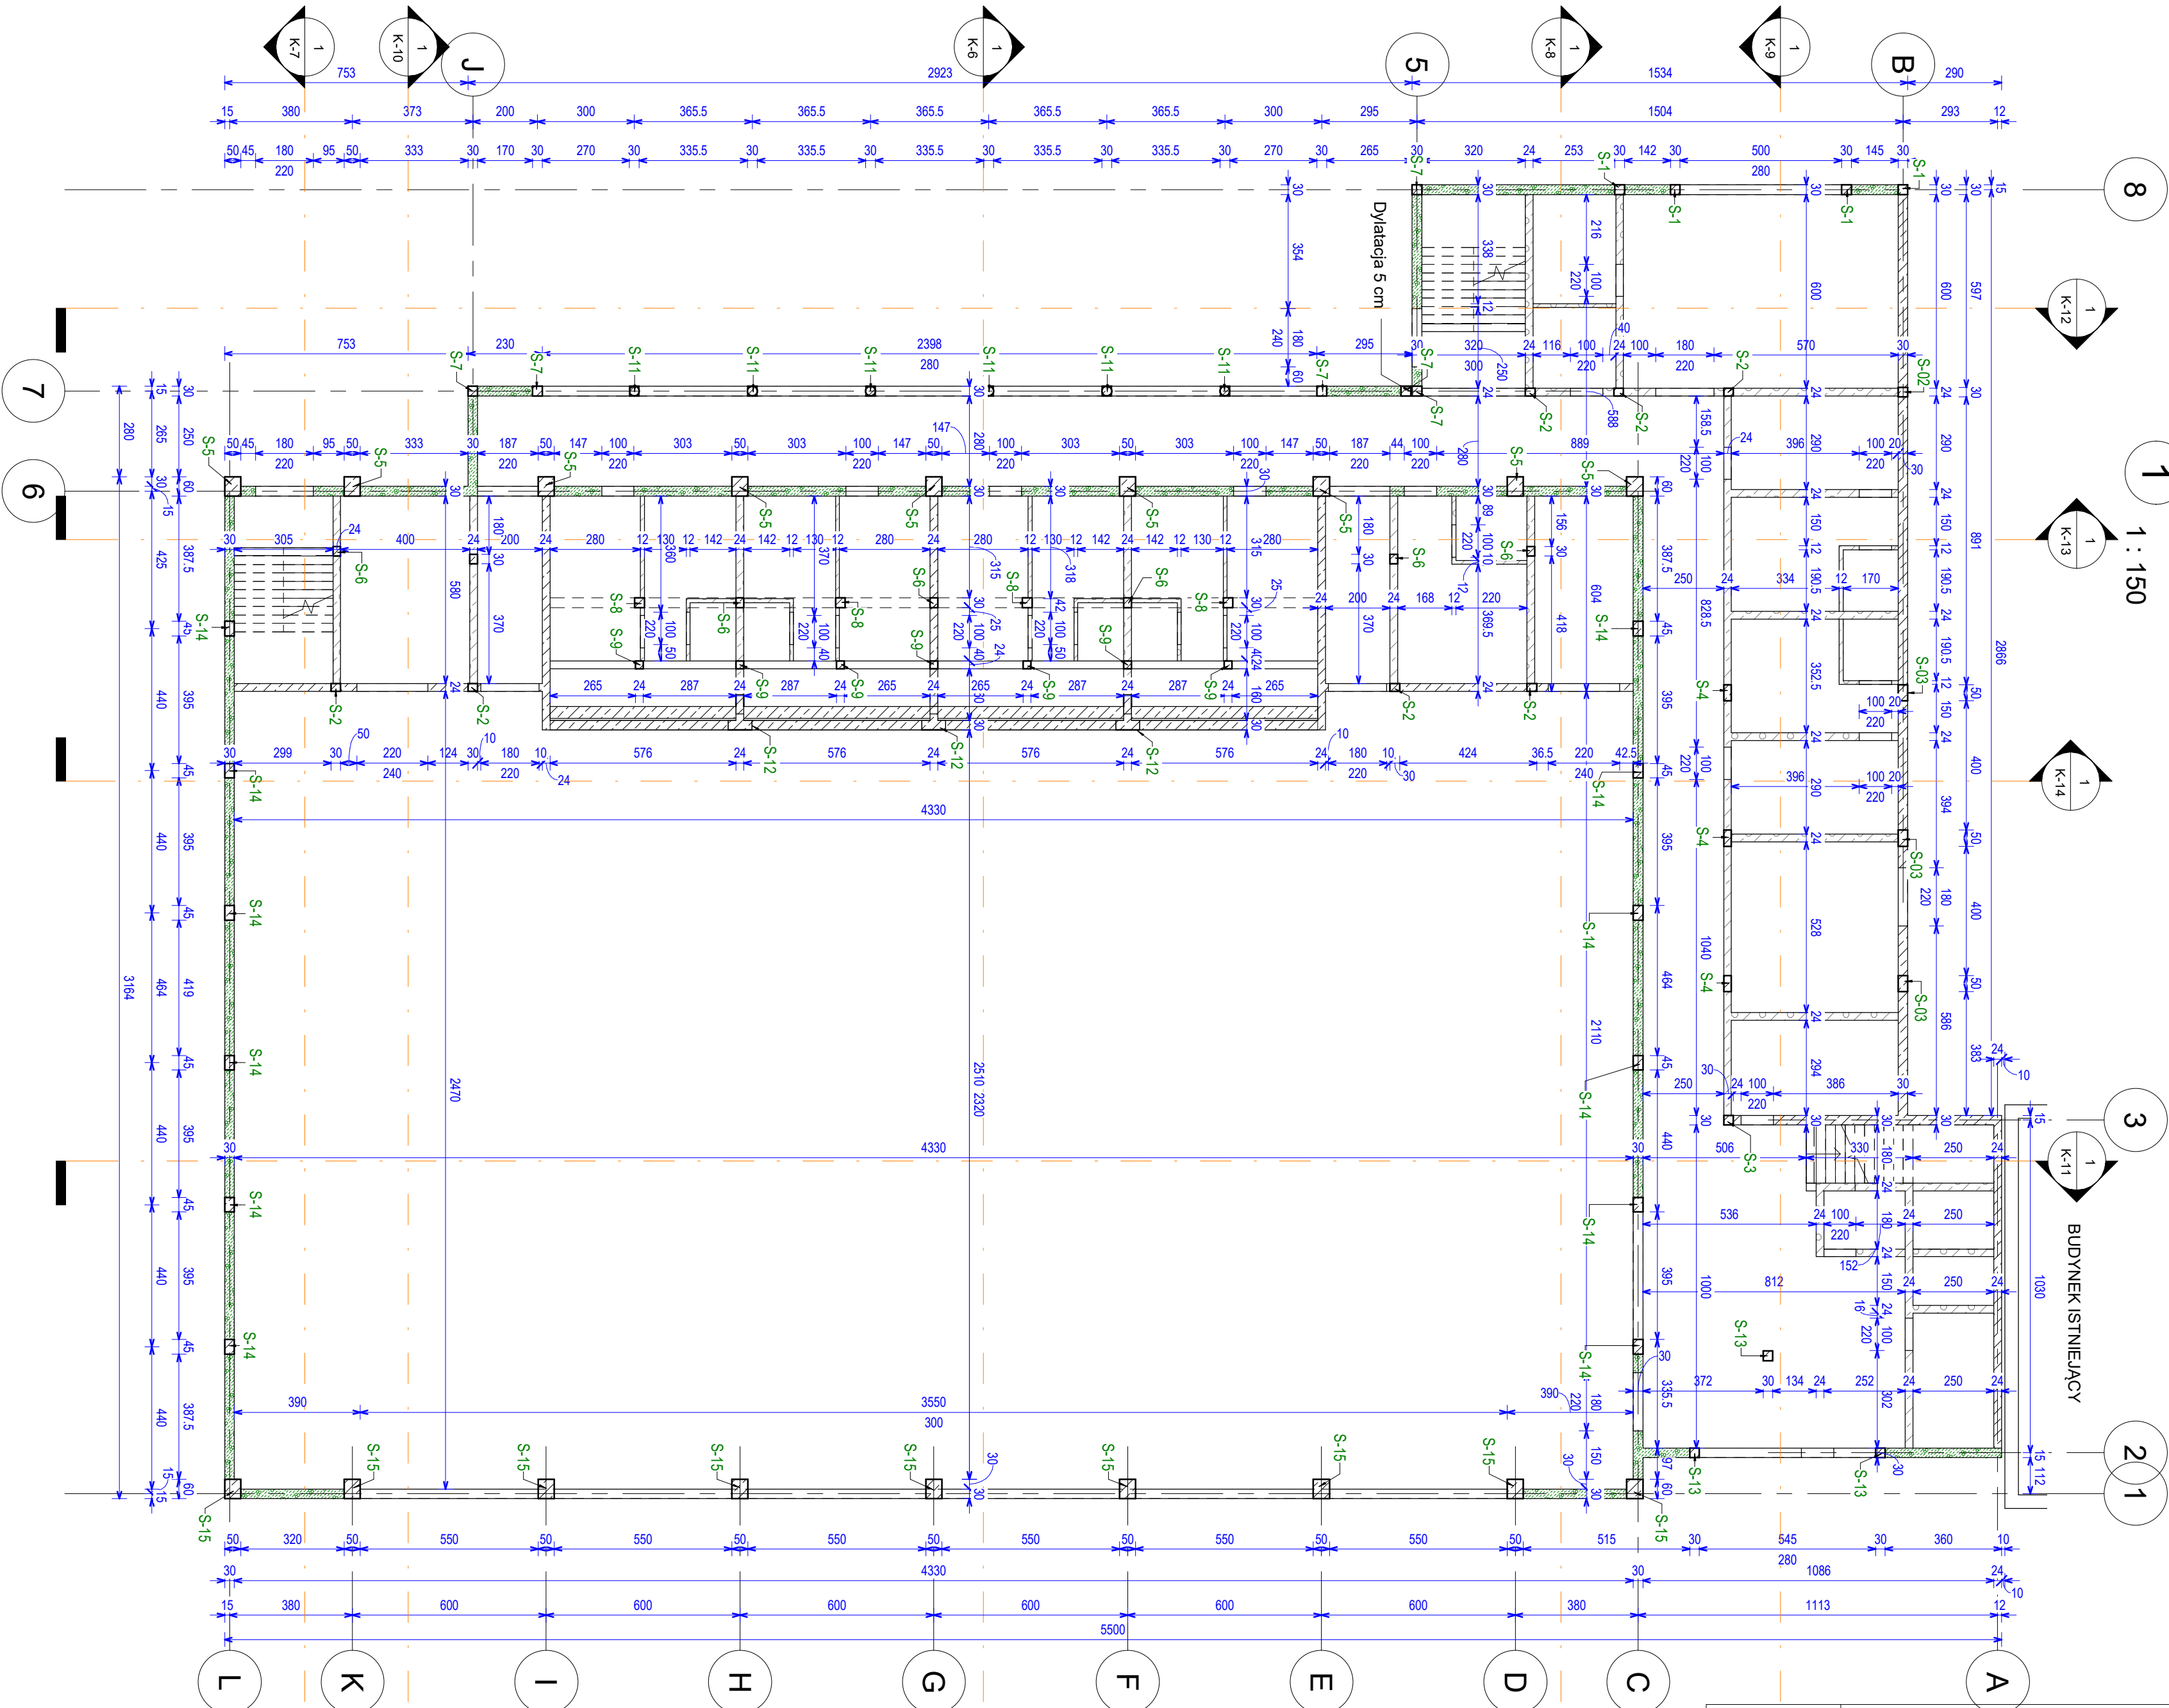

NAZWA OBIEKTU BUDOWLANEGO		SALA SPORTOWA		
TYTUŁ RYSUNKU		RZUT PRZYZIEMIA		
IMIĘ I NAZWISKO PROJ. KONSTRUKCJI		inż. Irena Kirkiłło-Staciewicz		
NUMER UPRAWNIEN BUDOWLANYCH		UAN-8345/926/85		
IMIĘ I NAZWISKO SPRAWDZ. KONSTRUKCJI		inż. Małgorzata Skwierawska		
NUMER UPRAWNIEN BUDOWLANYCH		A/PNB/8300/88/80		
OPRACOWAŁ		inż. Dawid Molczyk		
Nr rys.	K-3	Skala: 1 : 150	DATA SPORZĄDZENIA RYS.	28.11.2022
			Str.	