


B

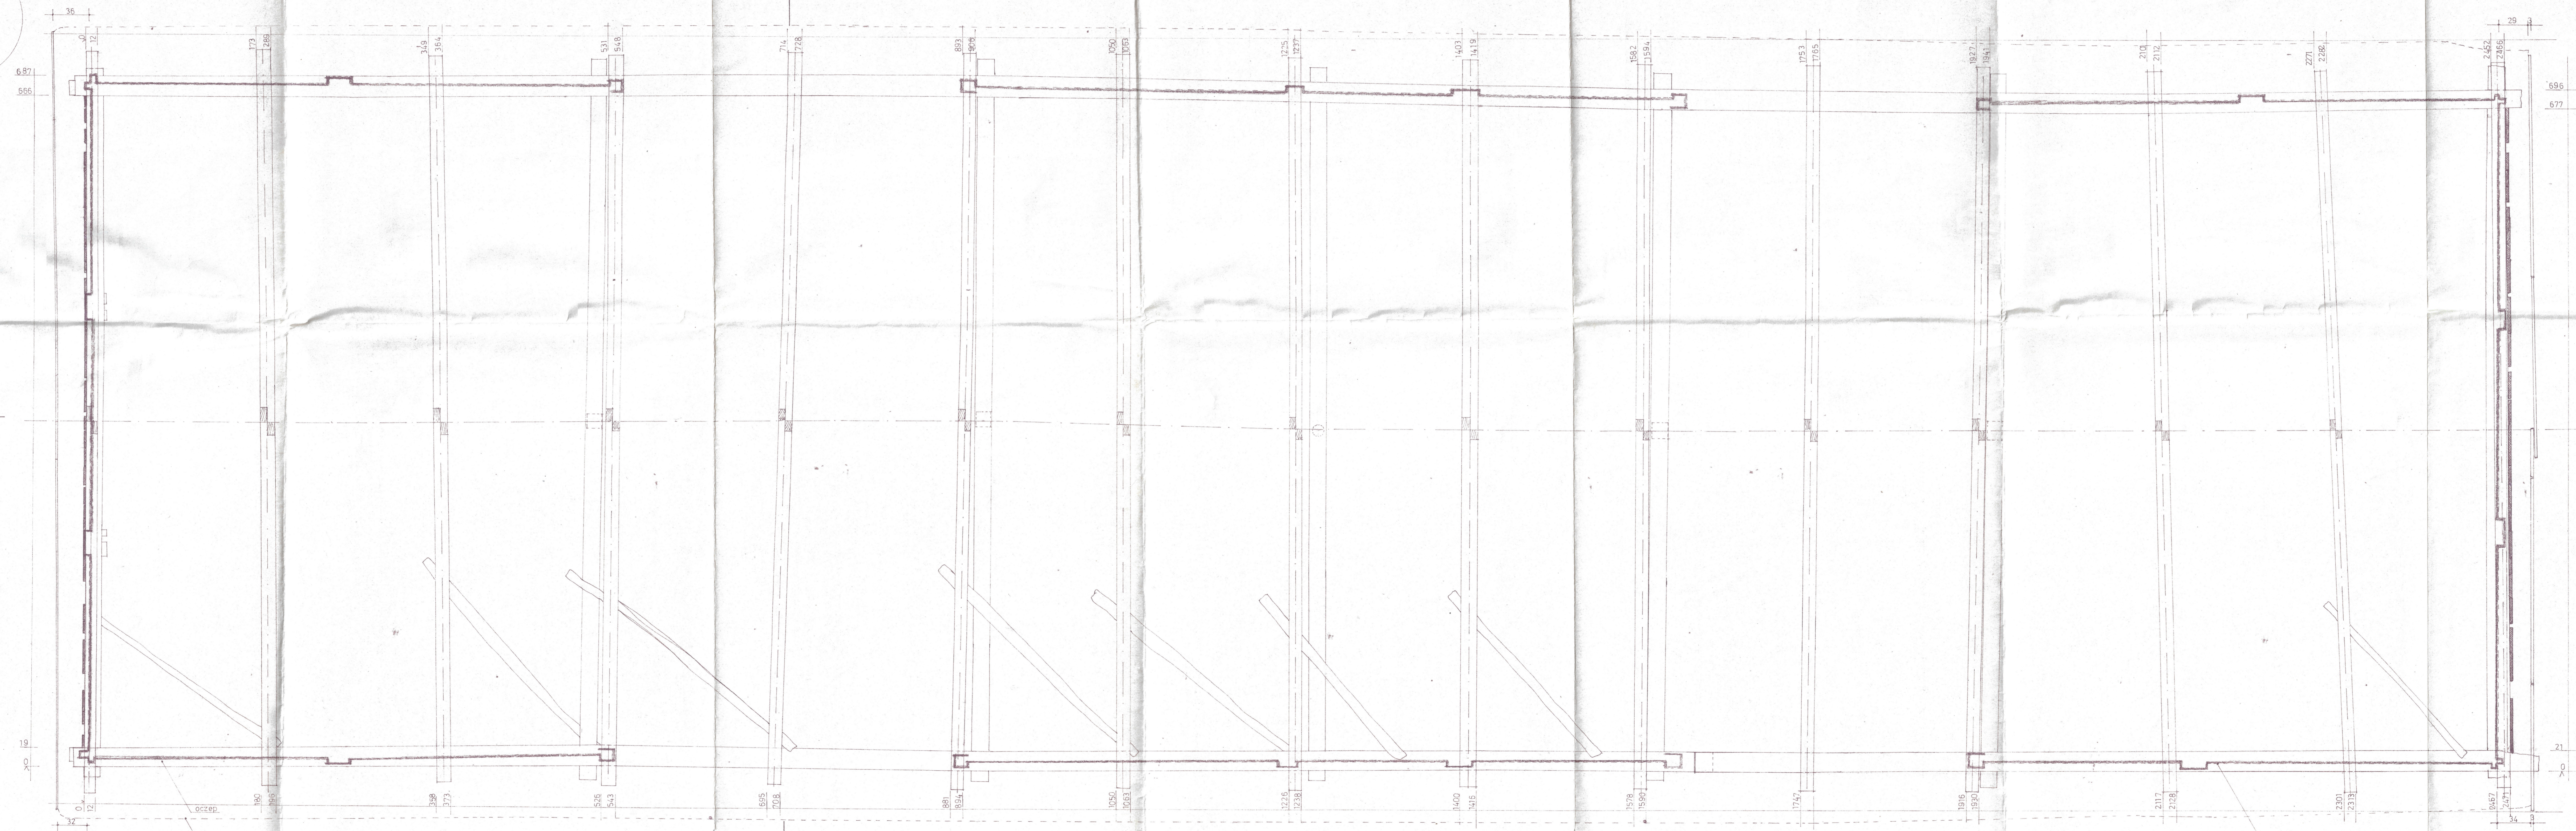


linia okapu

obrys ściany zewnętrznej parteru


2 Gnaty Wieśniany woj. ciechanowskie  
 stodoła drewniana  
 rzut więźby dachowej. skala 1:20  
 inwentaryzacja arch.-konserwatorska



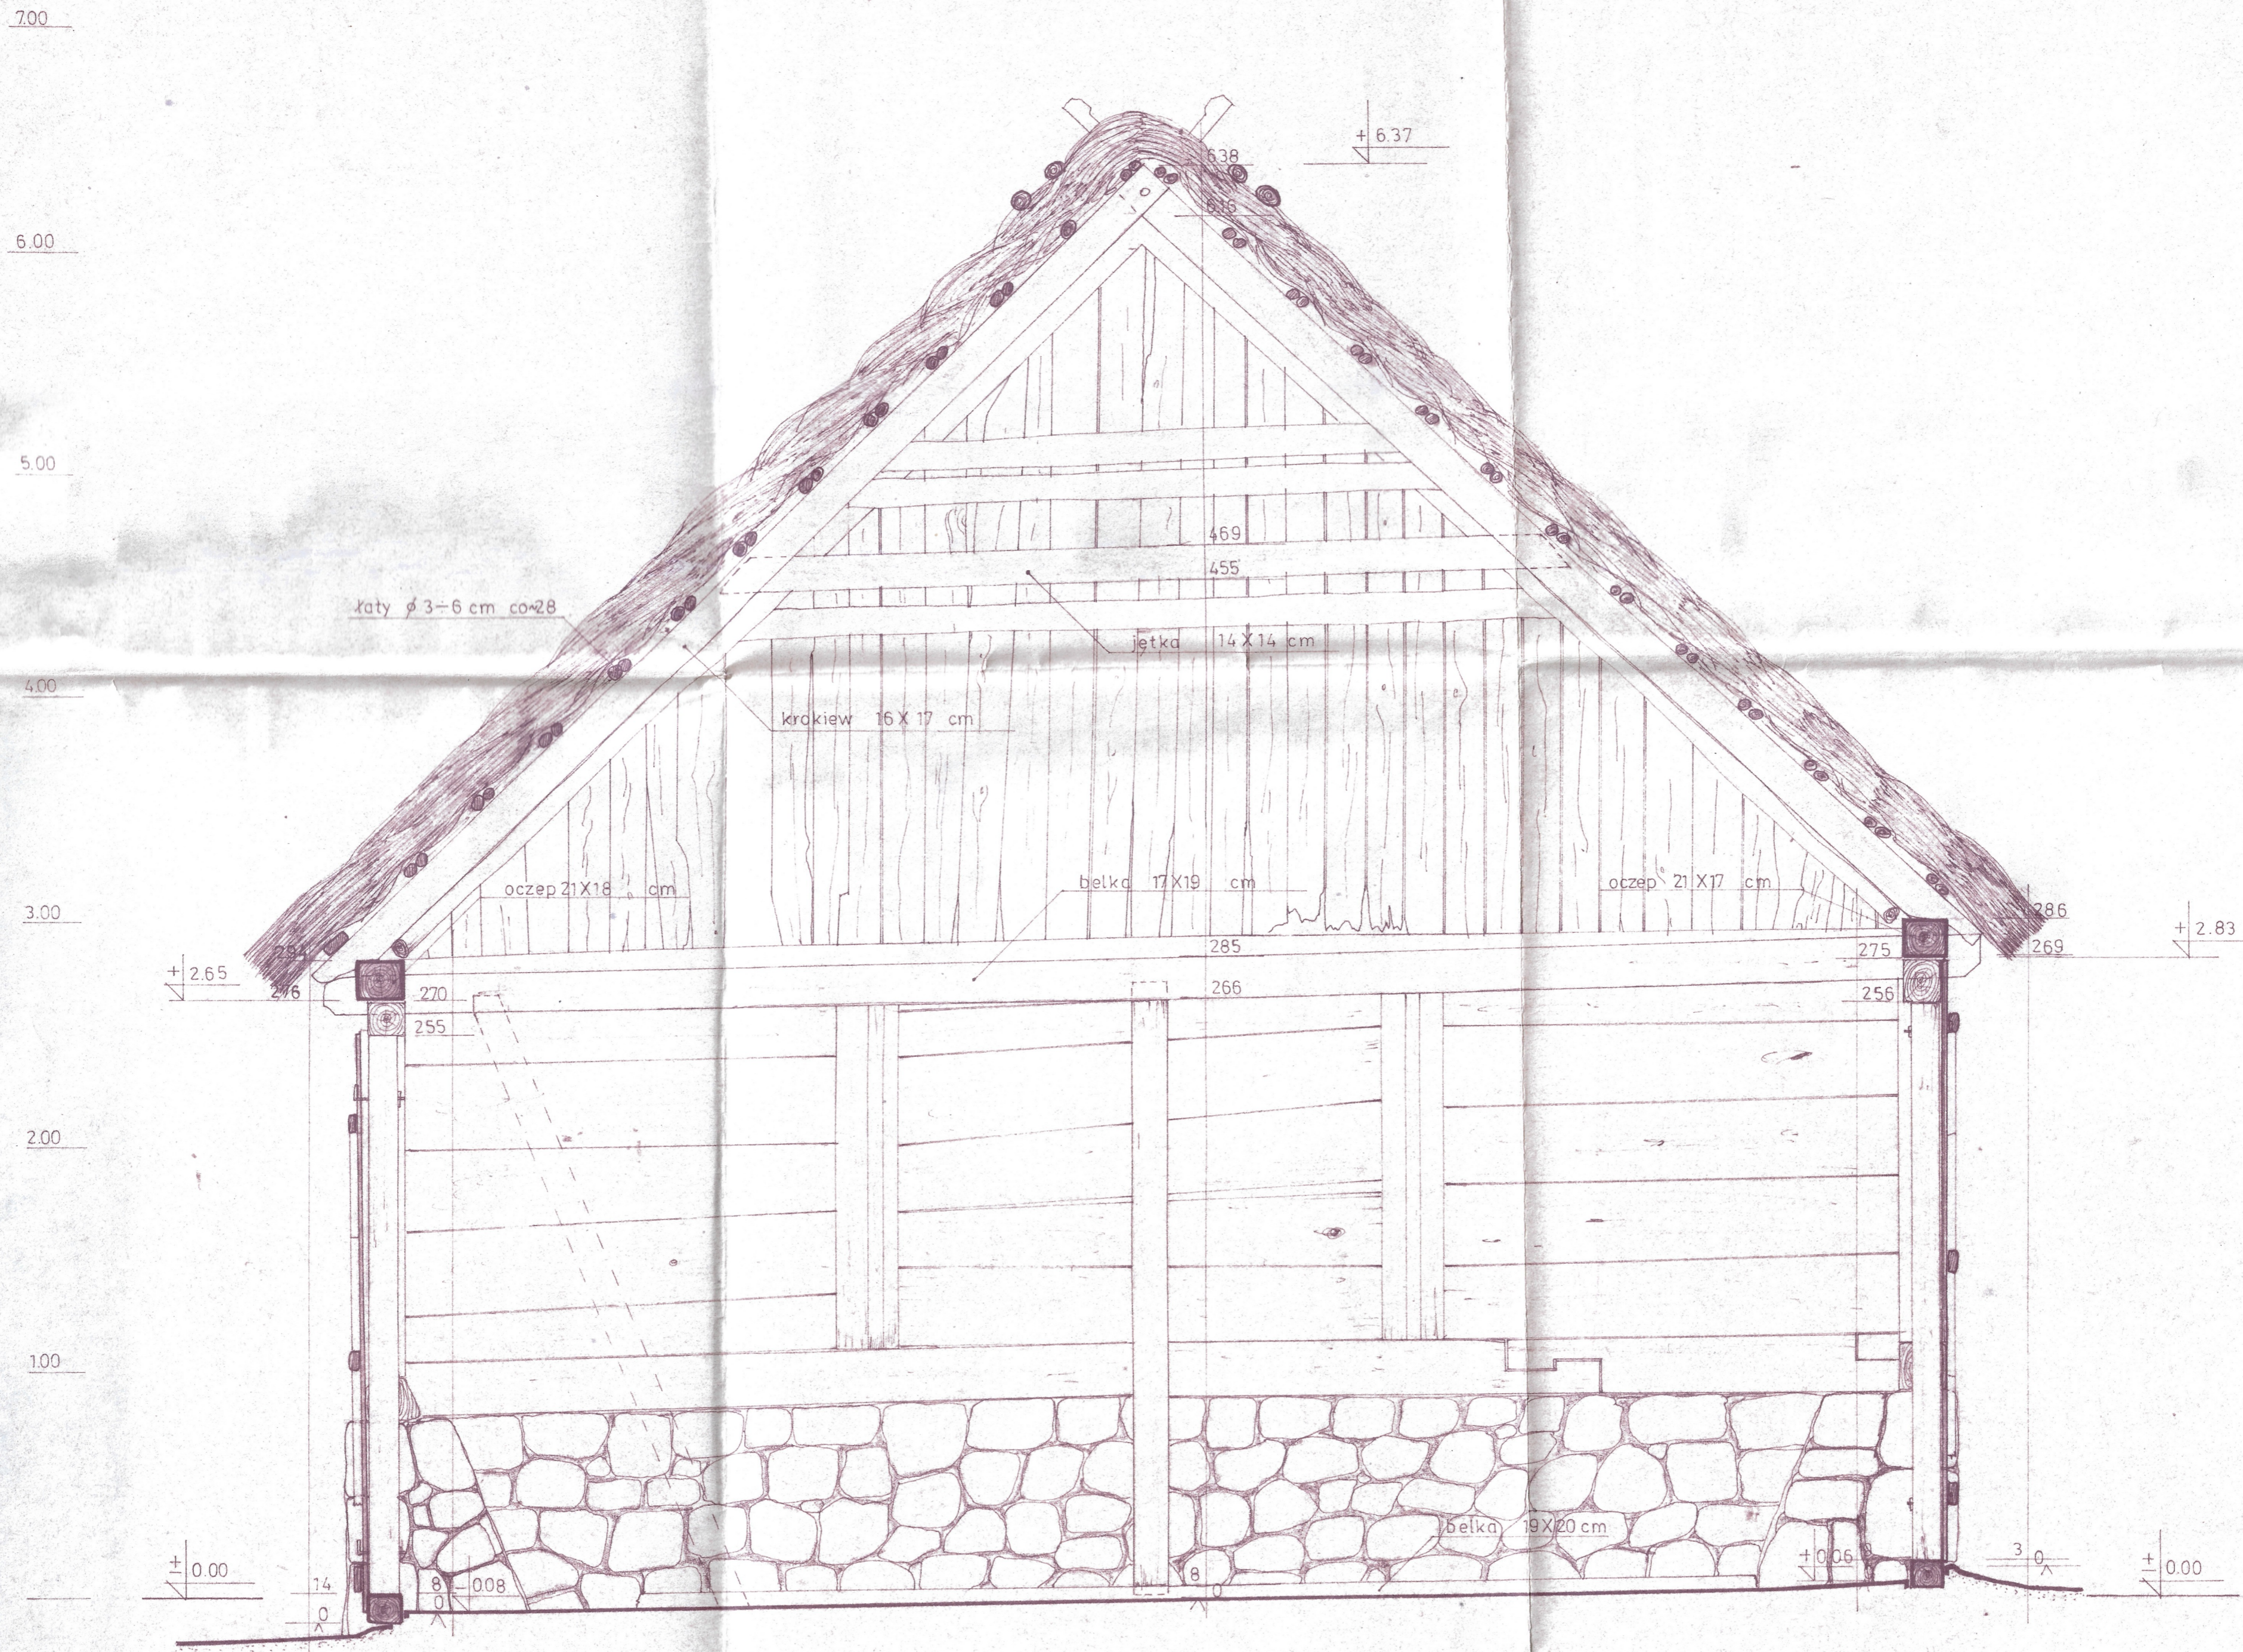

**3** Gnaty Wieśniany woj.ciechanowskie  
 stodoła drewniana  
 przekrój poprzeczny A-A skala 1:20  
 inwentaryzacja arch.-konserwatorska



 

4 Gnaty Wieśniany woj. ciechanowski  
 stodoła drewniana  
 przekrój podłużny B-B skala 1:20  
 inwentaryzacja arch.-konserwatorska



7.00

7.00

6.00

6.00

5.00

5.00

4.00

4.00

3.00

3.00

2.00


2.00

1.00

1.00

±0.00

±0.00

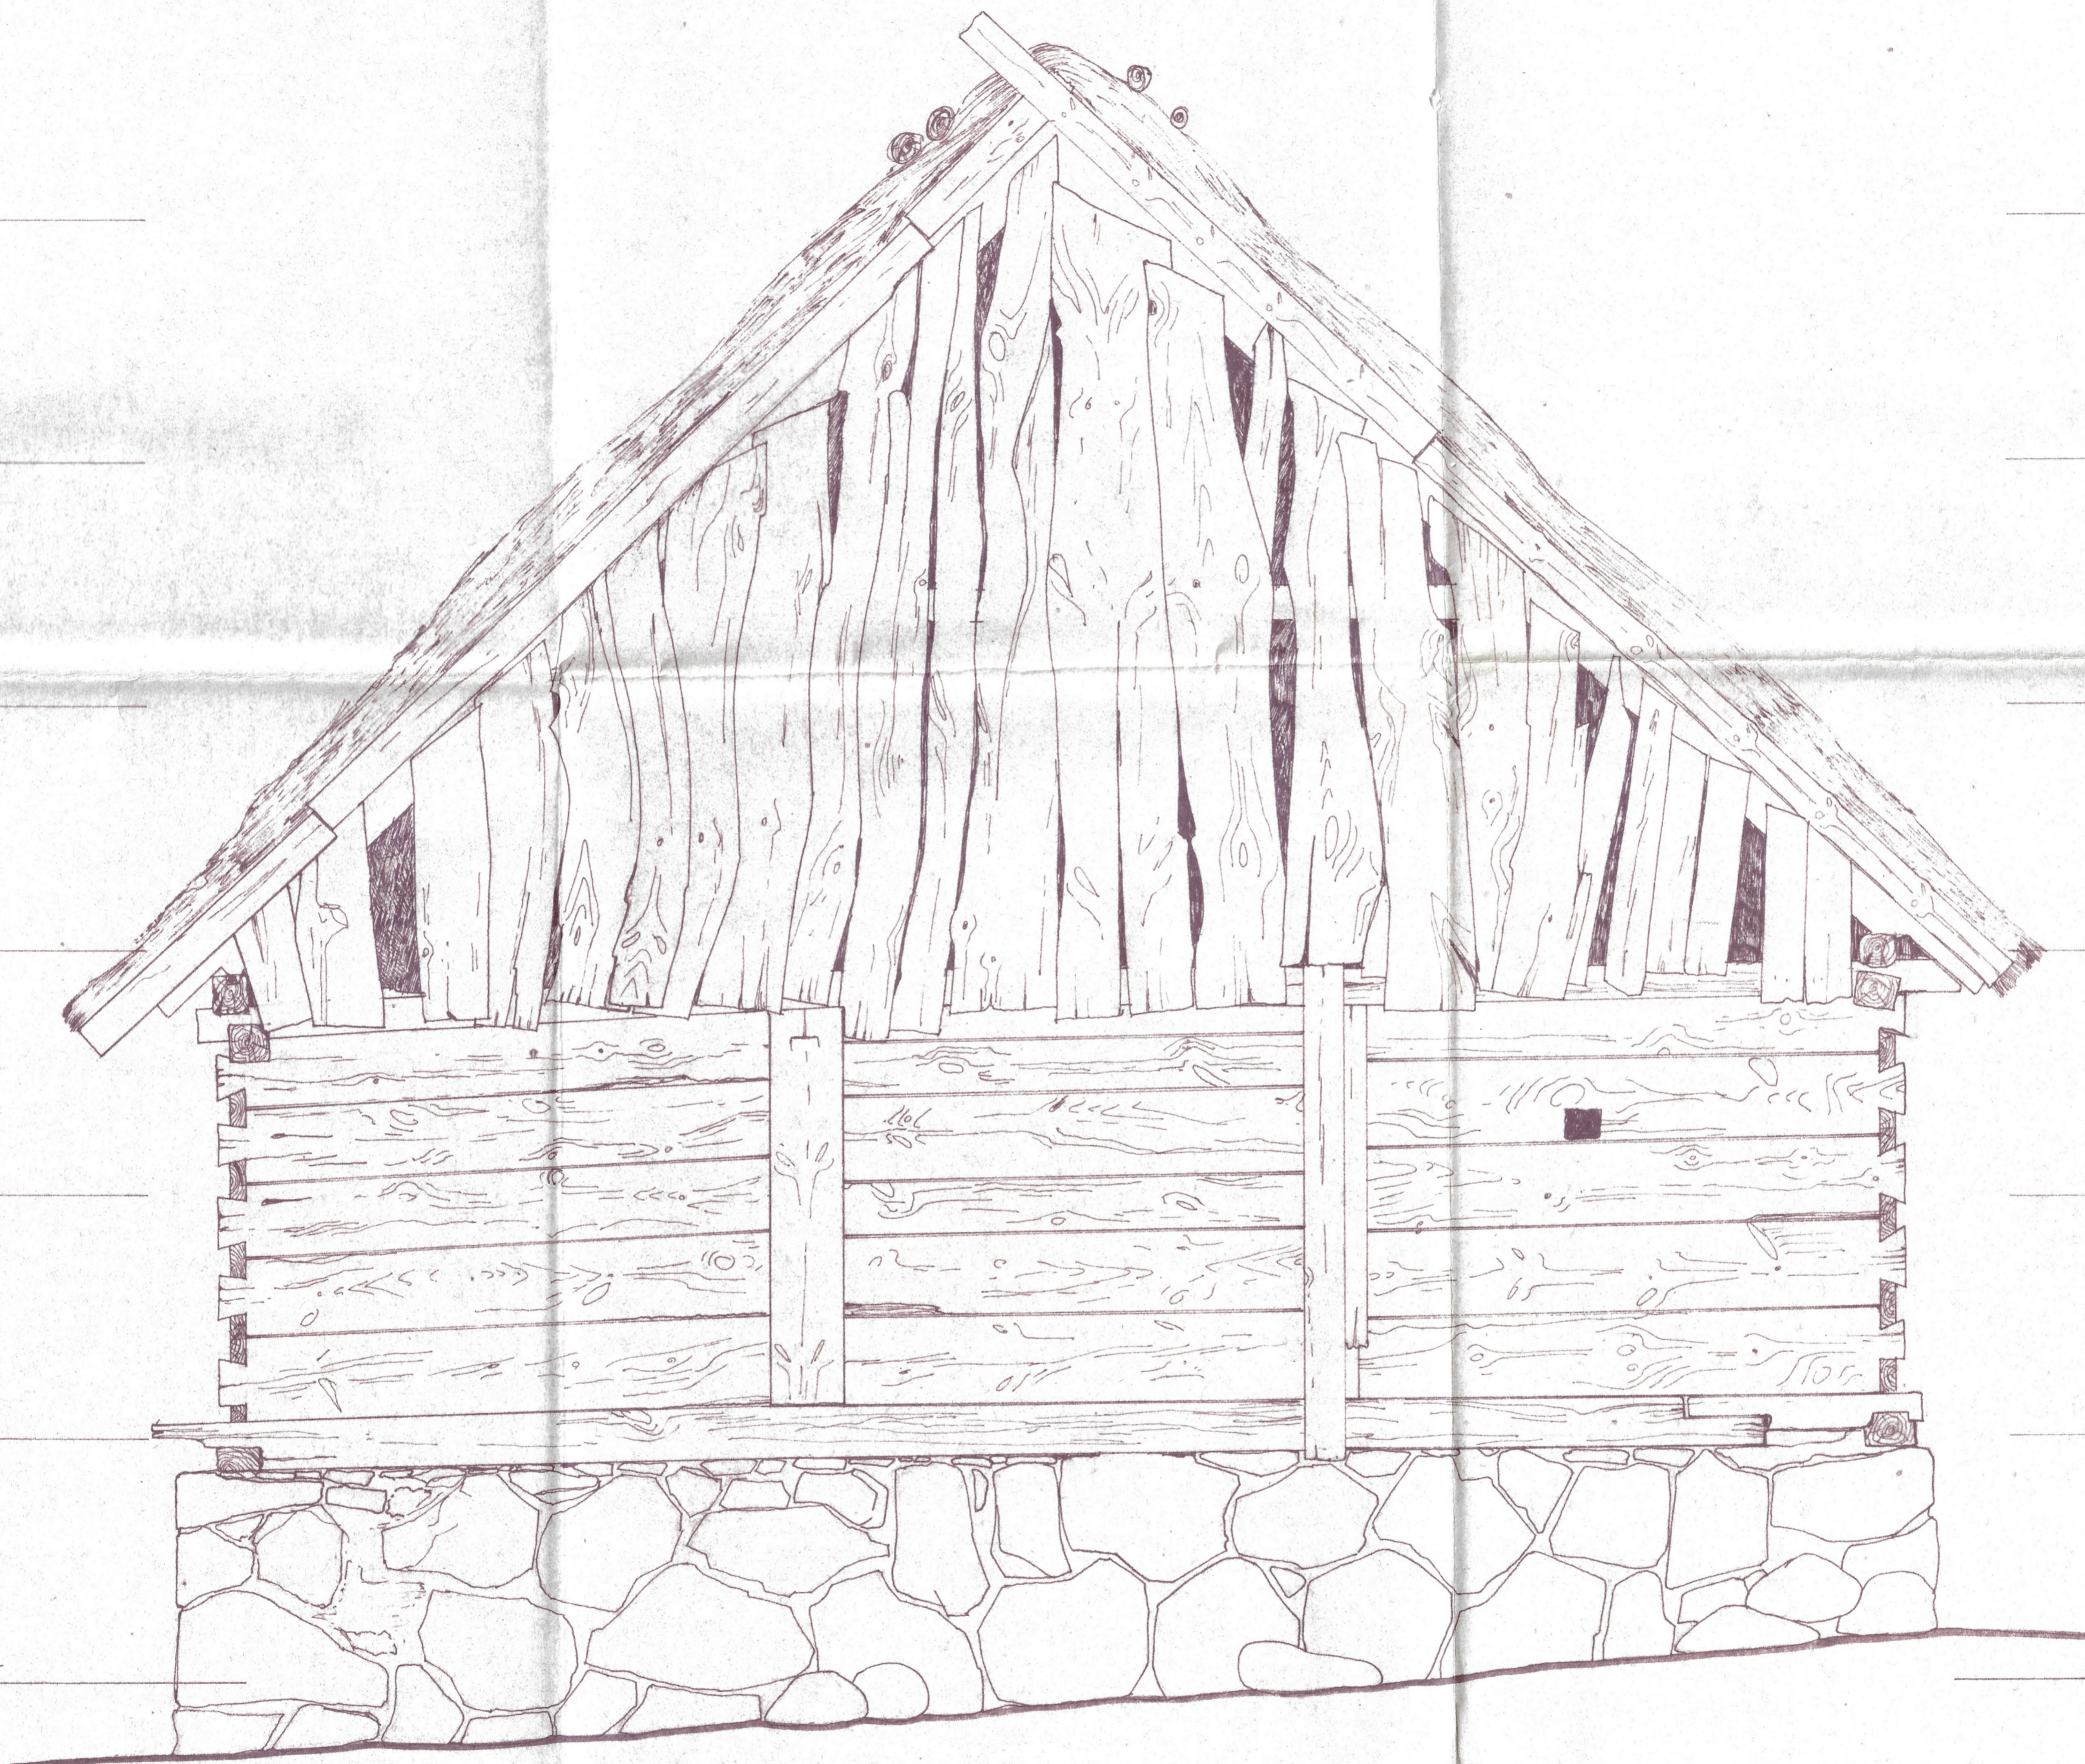

5 Gnaty    Wieśniany woj.ciechanowskie  
stodoła    drewniana  
elewacja wschodnia    skala 1:20  
inventaryzacja arch.-konserwatorska



7.00

6.00

5.00

4.00

3.00

2.00

1.00

±0.00

7.00

6.00

5.00

4.00 10

3.00

2.00


1.00

±0.00



6 Gnaty Wieśniany woj.ciechanowski  
stodoła drewniana  
elewacja zachodnia skala 1:20  
inventaryzacja arch.-konserwatorska




 

7 Gnaty Wieśniany woj. ciechanowskie  
stodoła drewniana  
elewacja północna skala 1:20  
inventaryzacja arch. konserwatorska



700  
600  
500  
400  
300  
200  
100  
±0.00

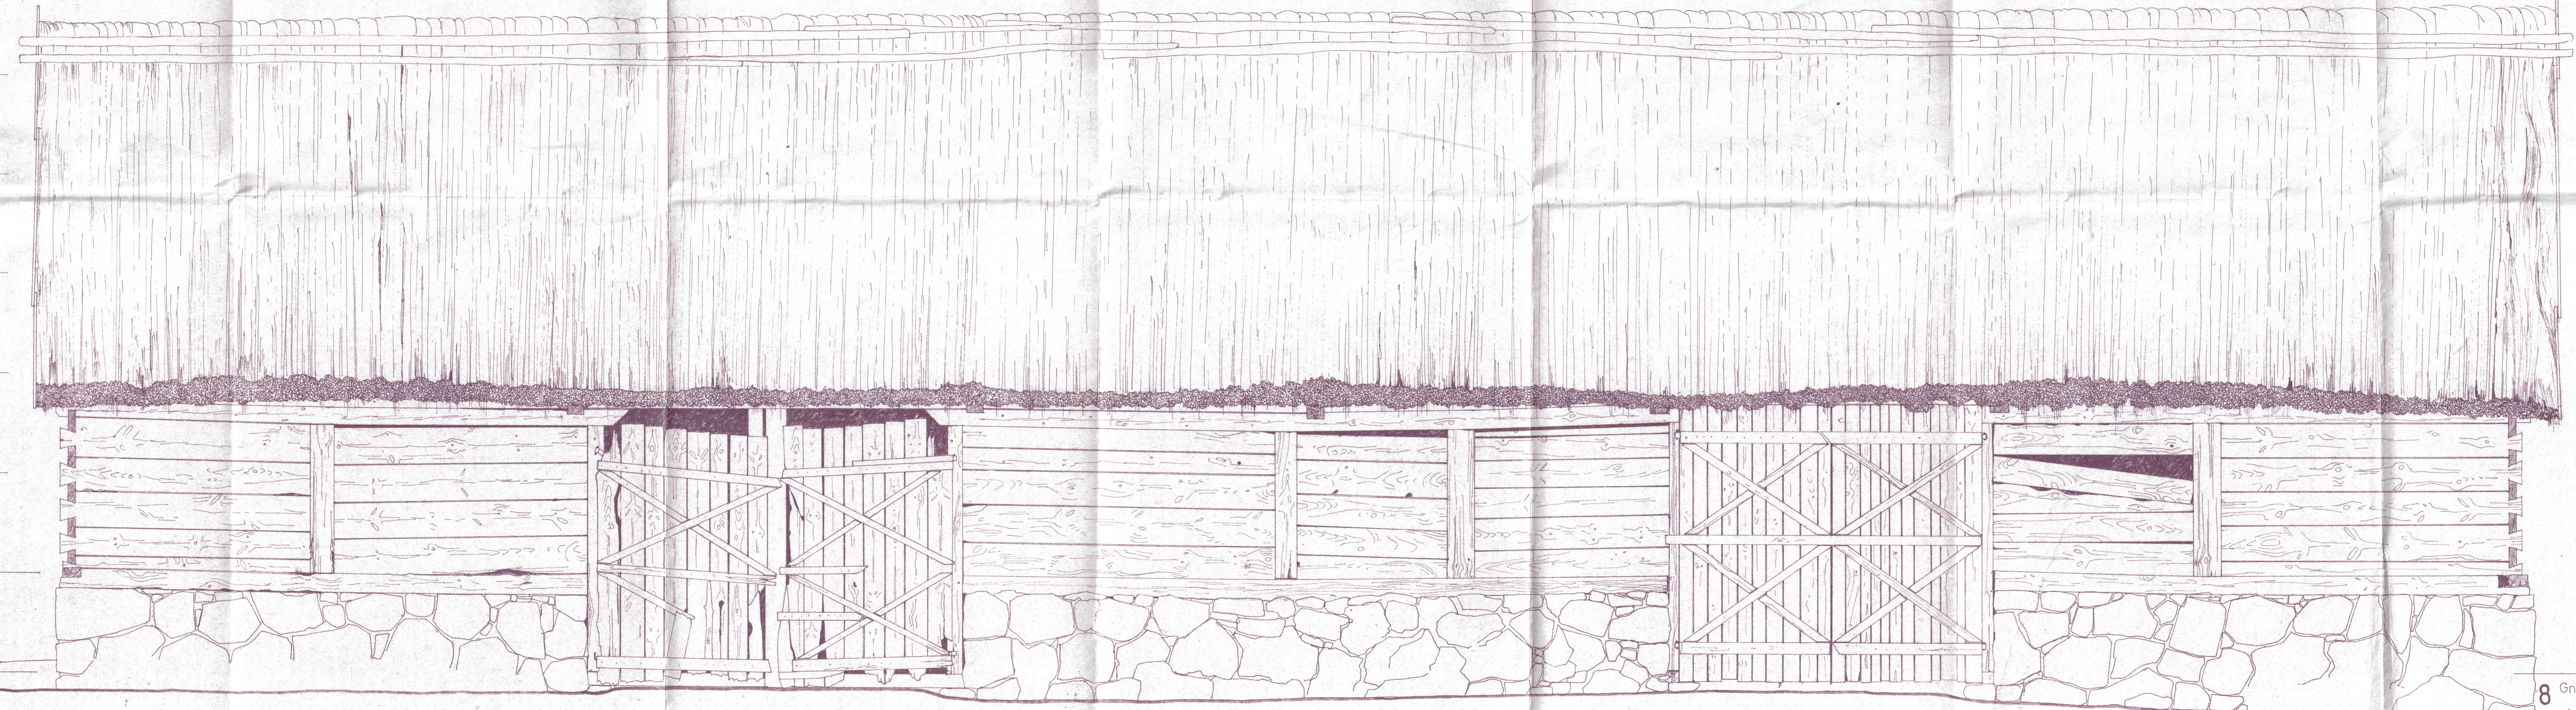

700  
600  
500  
400  
300  
200  
100  
±0.00

8 Gnaty Wieśniany woj. ciechanowskie  
stodoła drewniana  
elewacja południowa skala 1:20  
inventaryzacja arch.-konserwatorska