


PLAN SYTUACYJNY  
SKALA 1:500

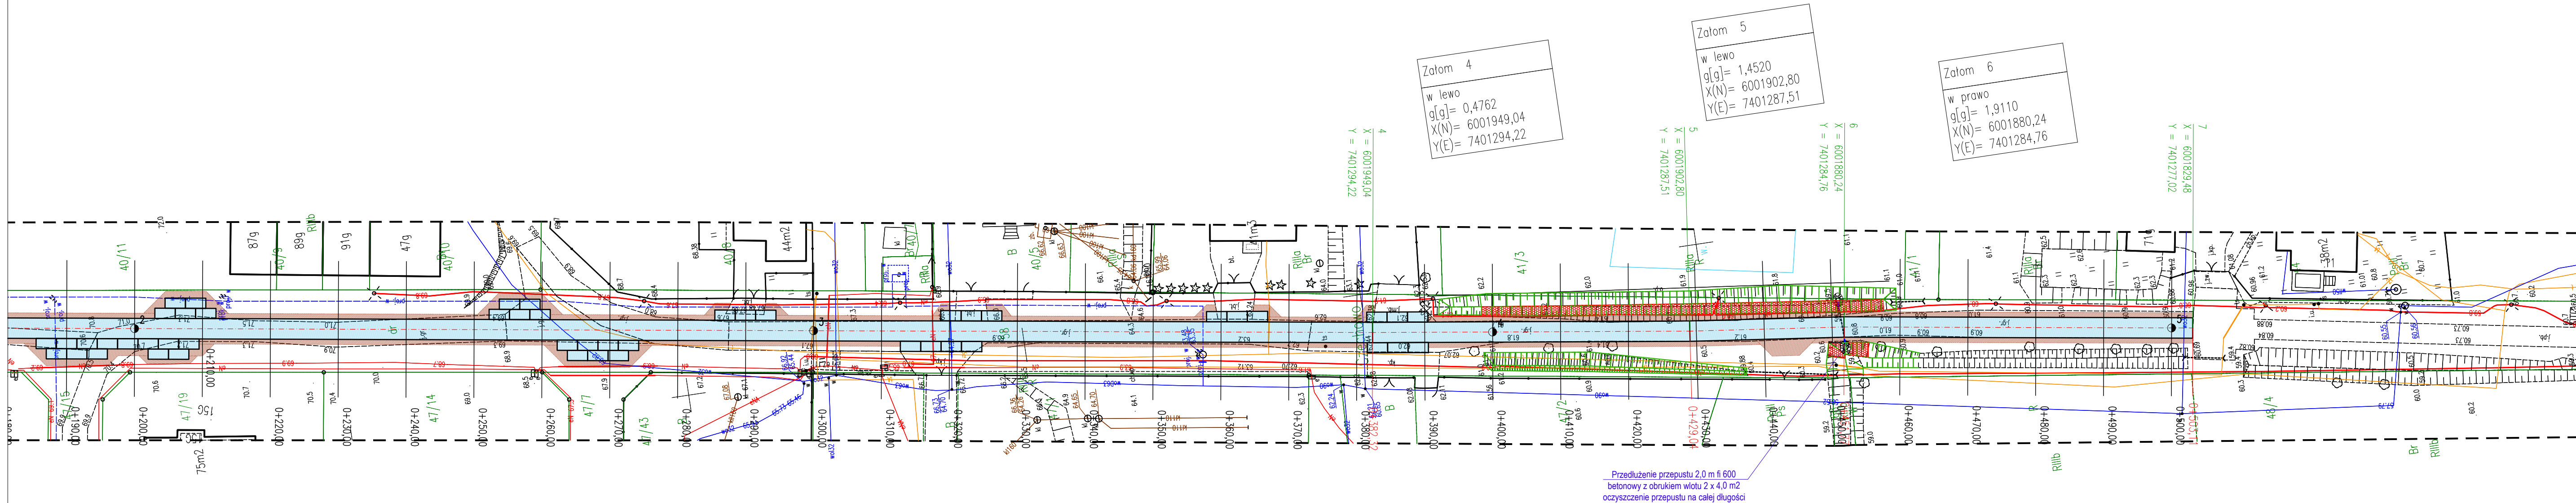

OZNACZENIA

	Nawierzchnia z płyt drogowych
	Pobocze z kruszywa niezwiązane chemicznie C90/3
	Umocnienie skarpy rowu płytą betonową ażurową grob 8 cm

<b>OIB</b> OBSŁUGA INWESTYCJI BUDOWLANYCH WOJTANOWSKI Tomasz Wojtanowski 82-300 Elbląg ul. Ogólna 1M/3			
Nazwa projektu	<b>PROJEKT TECHNICZNY REMONT ODCINKA DROGI GMINNEJ NR 1010138N - ETAP II W M. CZECHOWO, GMINA ELBLĄG</b>		
Adres obiektu	województwo: warmińsko - mazurskie, powiat: elbląski, Gmina Elbląg obręb Czechowo, działka nr 58		Branża DR P.T.
			Data oprac. 08.2023
Investor	Gmina Elbląg ul. Browarna 85		Skala: 1:500
Tytuł opracowania	<b>PLAN SYTUACYJNY</b>		Rys nr : <b>2</b>
Zespół projektowy	imię i nazwisko	uprawnienia	podpis
Opracował	mgr inż. Tomasz Wojtanowski		
Projektował DR	mgr inż. Małgorzata Michalik-Danowska	1971/EL/94	