


ELEWACJA FRONTOWA OD STRONY ULICY PIONIERÓW

ŁĄCZNIK SALI GIMNASTYCZNEJ

nr projektu	150	PS-W	BUD
skala	1:50	1:50	1:1

ŁĄCZNIK SALI GIMNASTYCZNEJ

ELEWACJA TYLNA PODWÓRZOWA

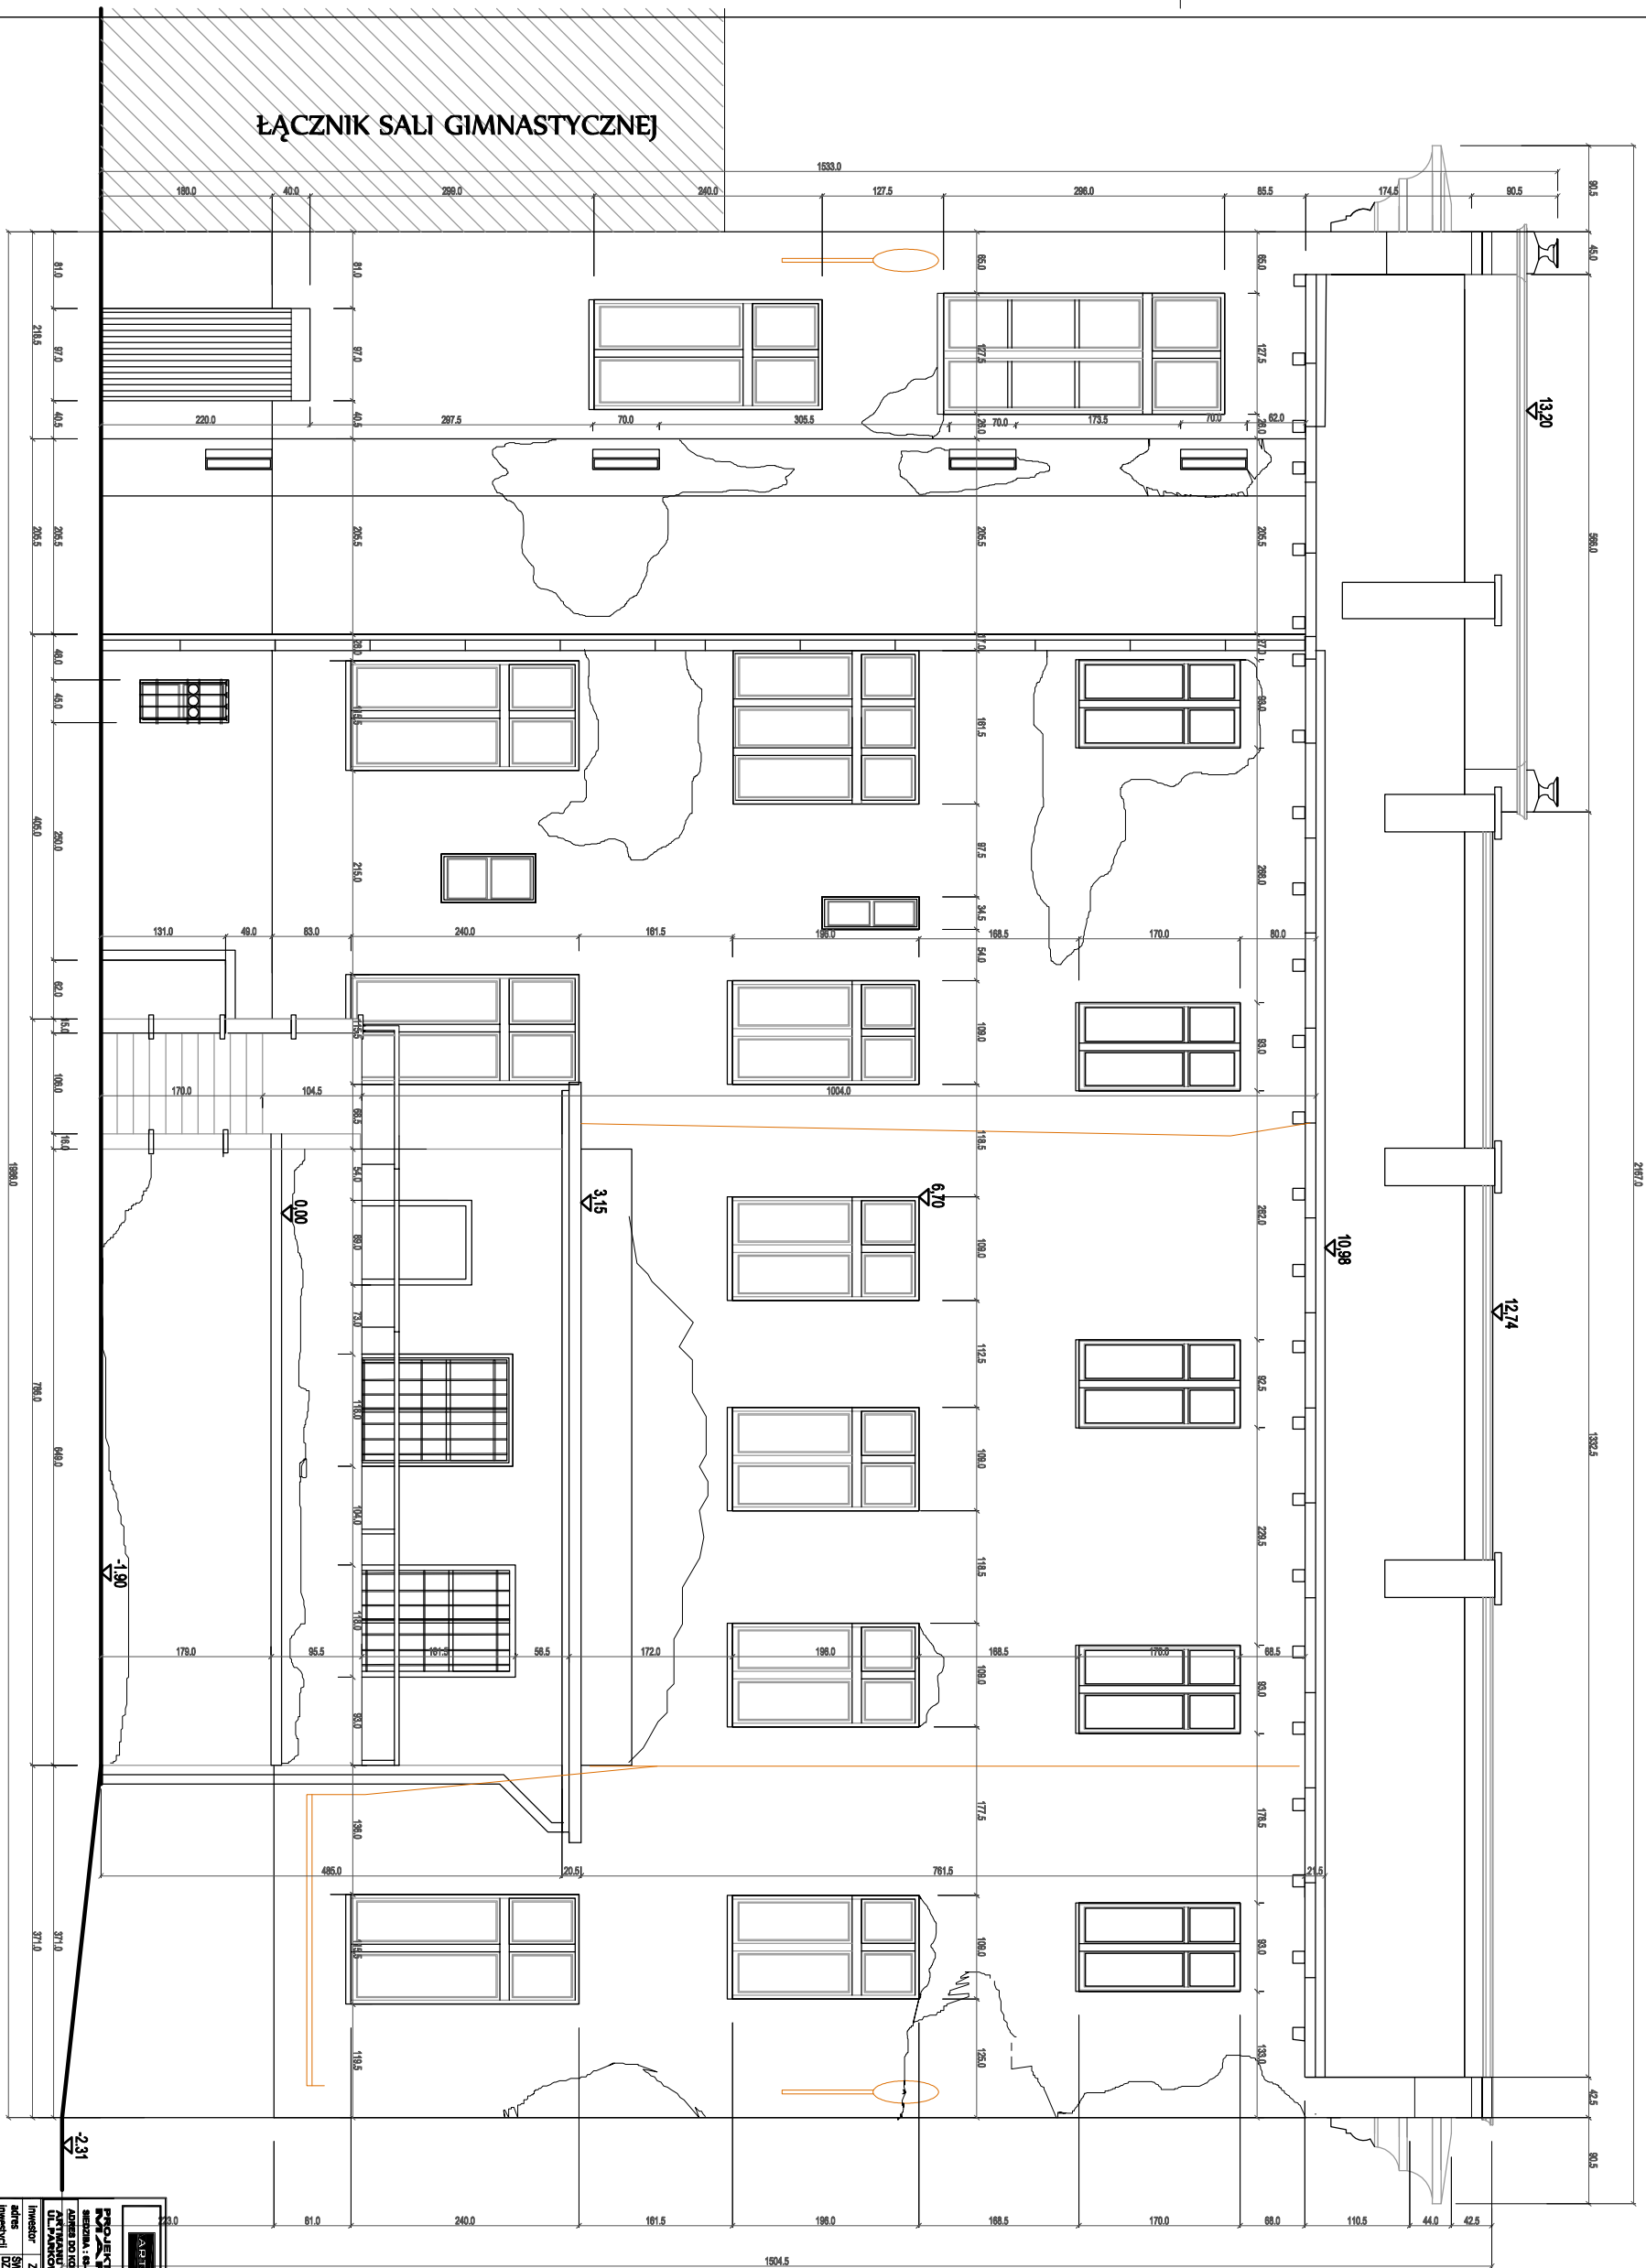






INWENTARYZACJA ELEWACJI
ELEWACJA TYLNA

PROJEKTOWAŁ	mgr inż. ARCH. MARTA PIEKALA	DATA	PODPISEK
WYKONAŁ	mgr inż. ARCH. ANNA RIEBAKAS	01.2018	

nr projektu: 1-50
 skala: P3:1/1
 bud: BUD
 nr rysa: 1-2

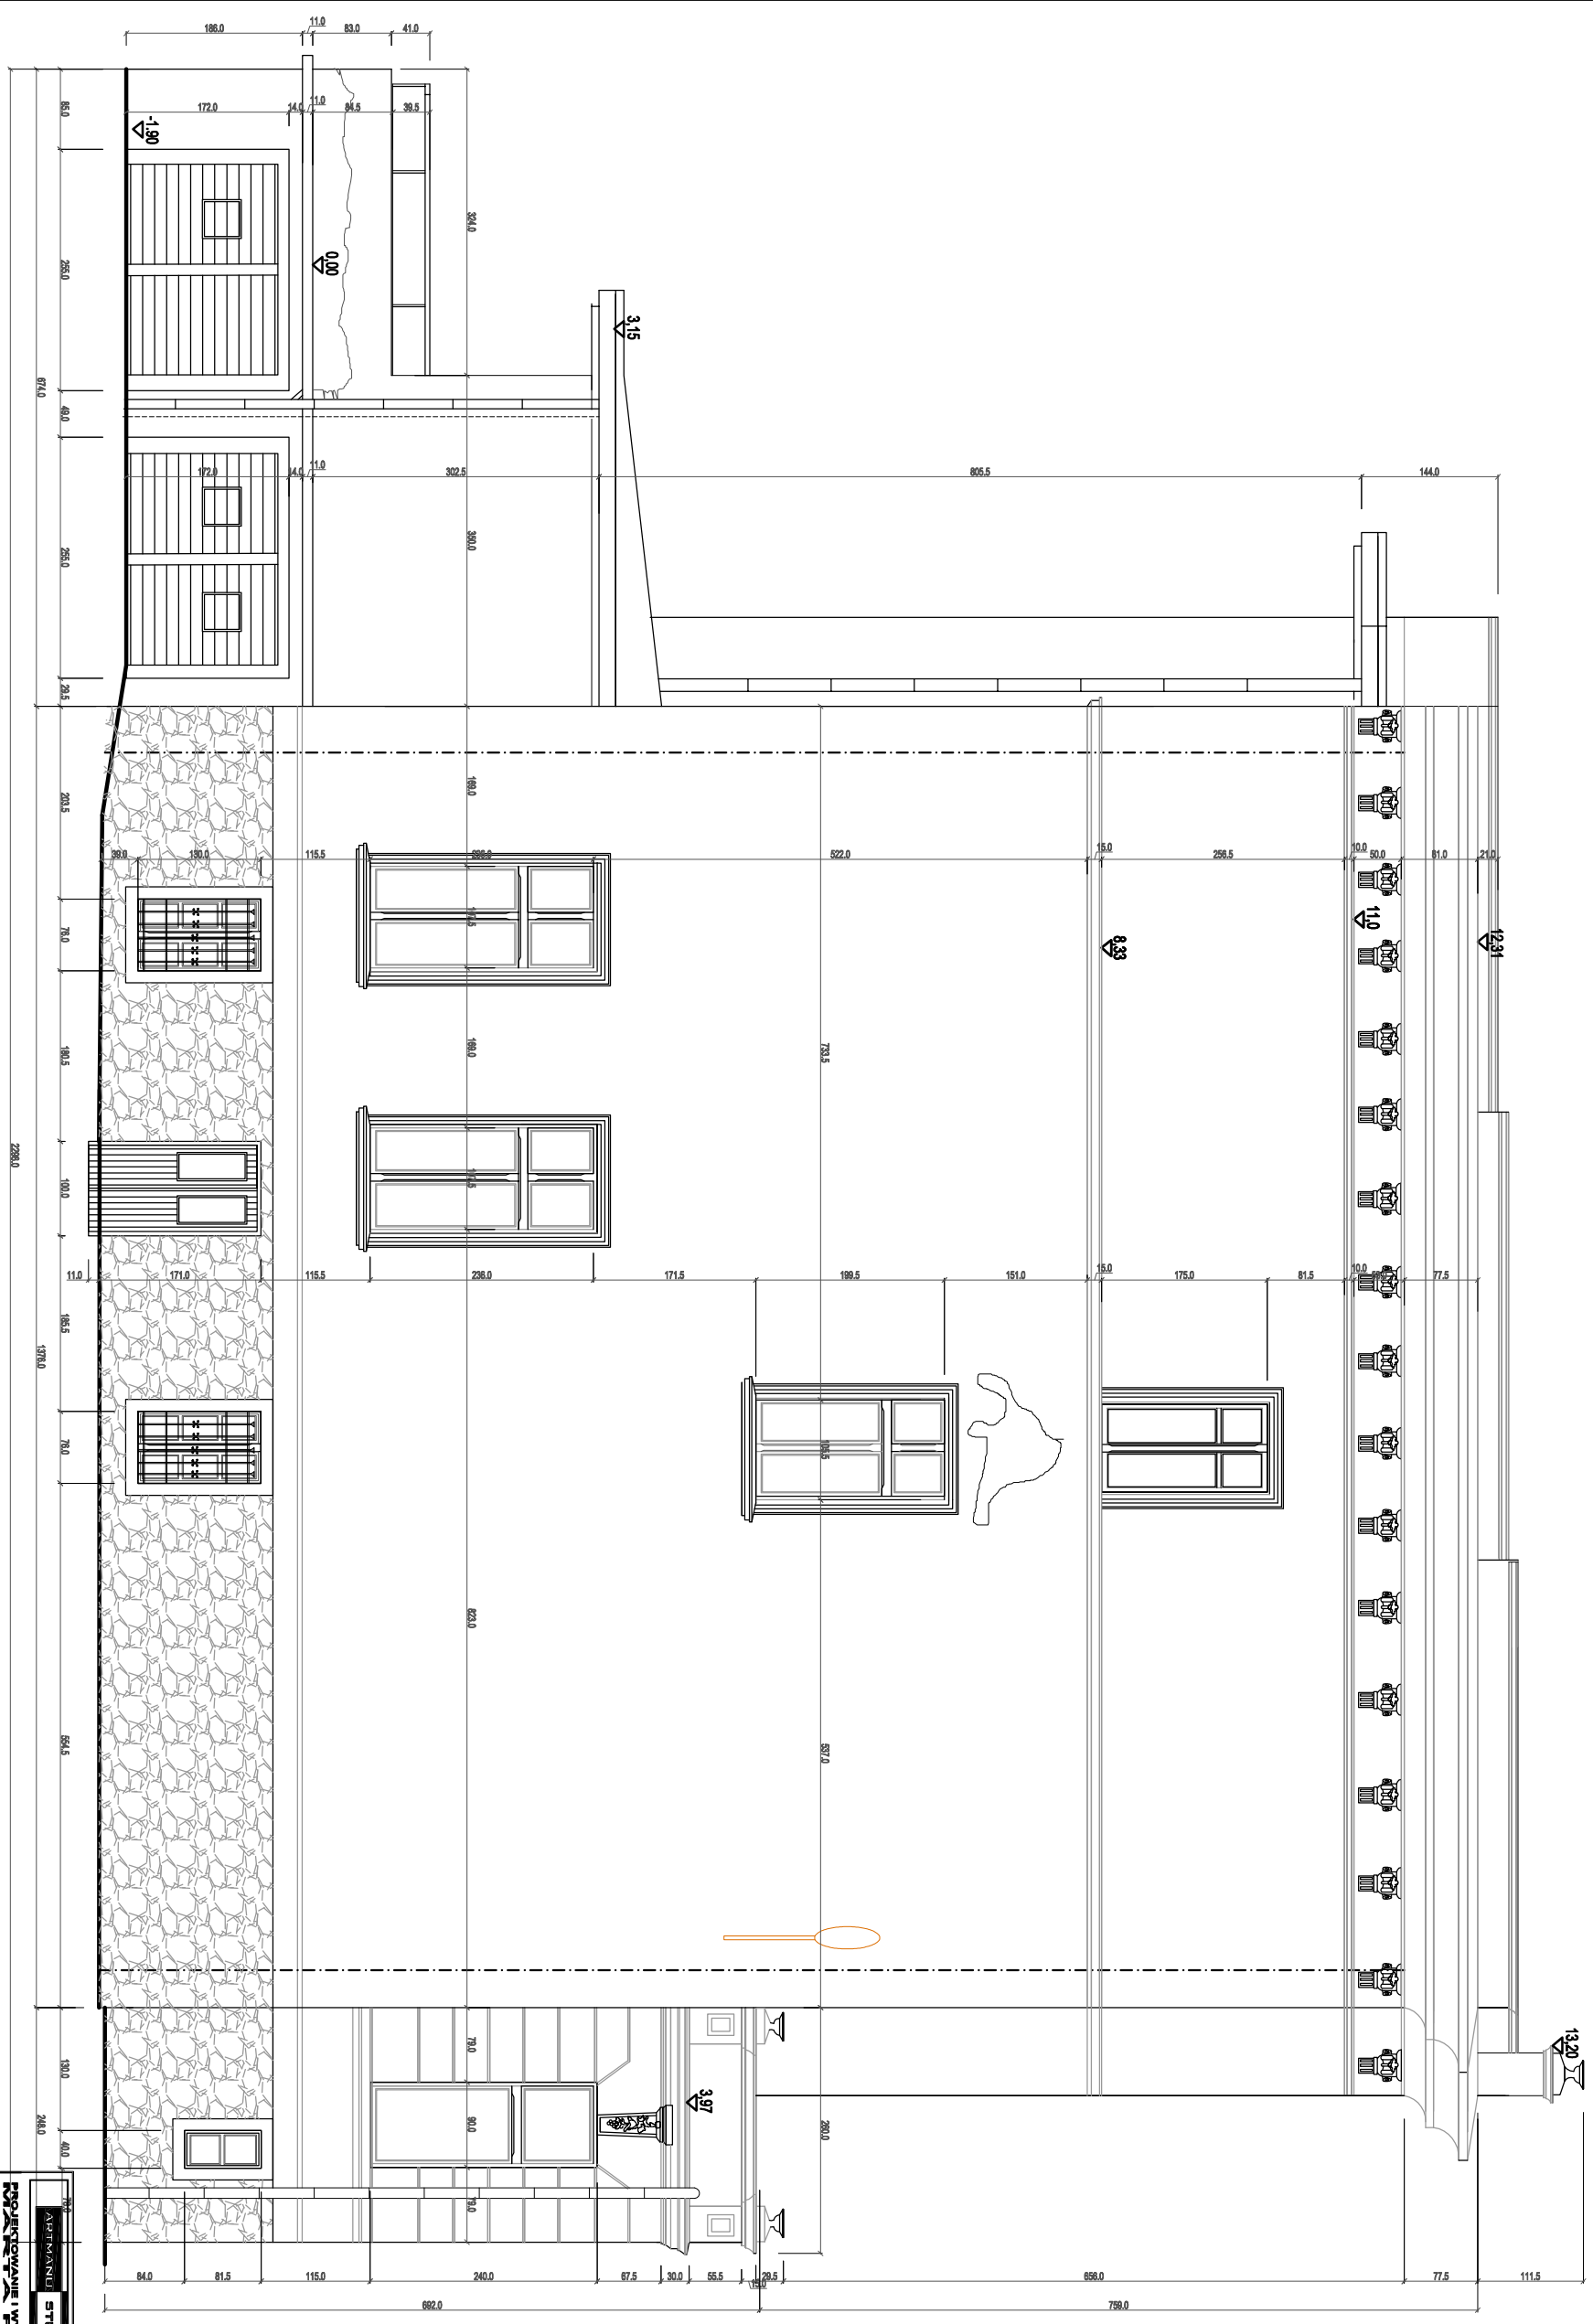

ELEWACJA BOCZNA POŁUDNIOWO WSCHODNIA

DATA: 07.2018		DATA: 07.2018		DATA: 07.2018	
SKALA: 1:50		PB-W		BUD	
nr projektu: 150		150		150	
nr rys.:		12		12	

