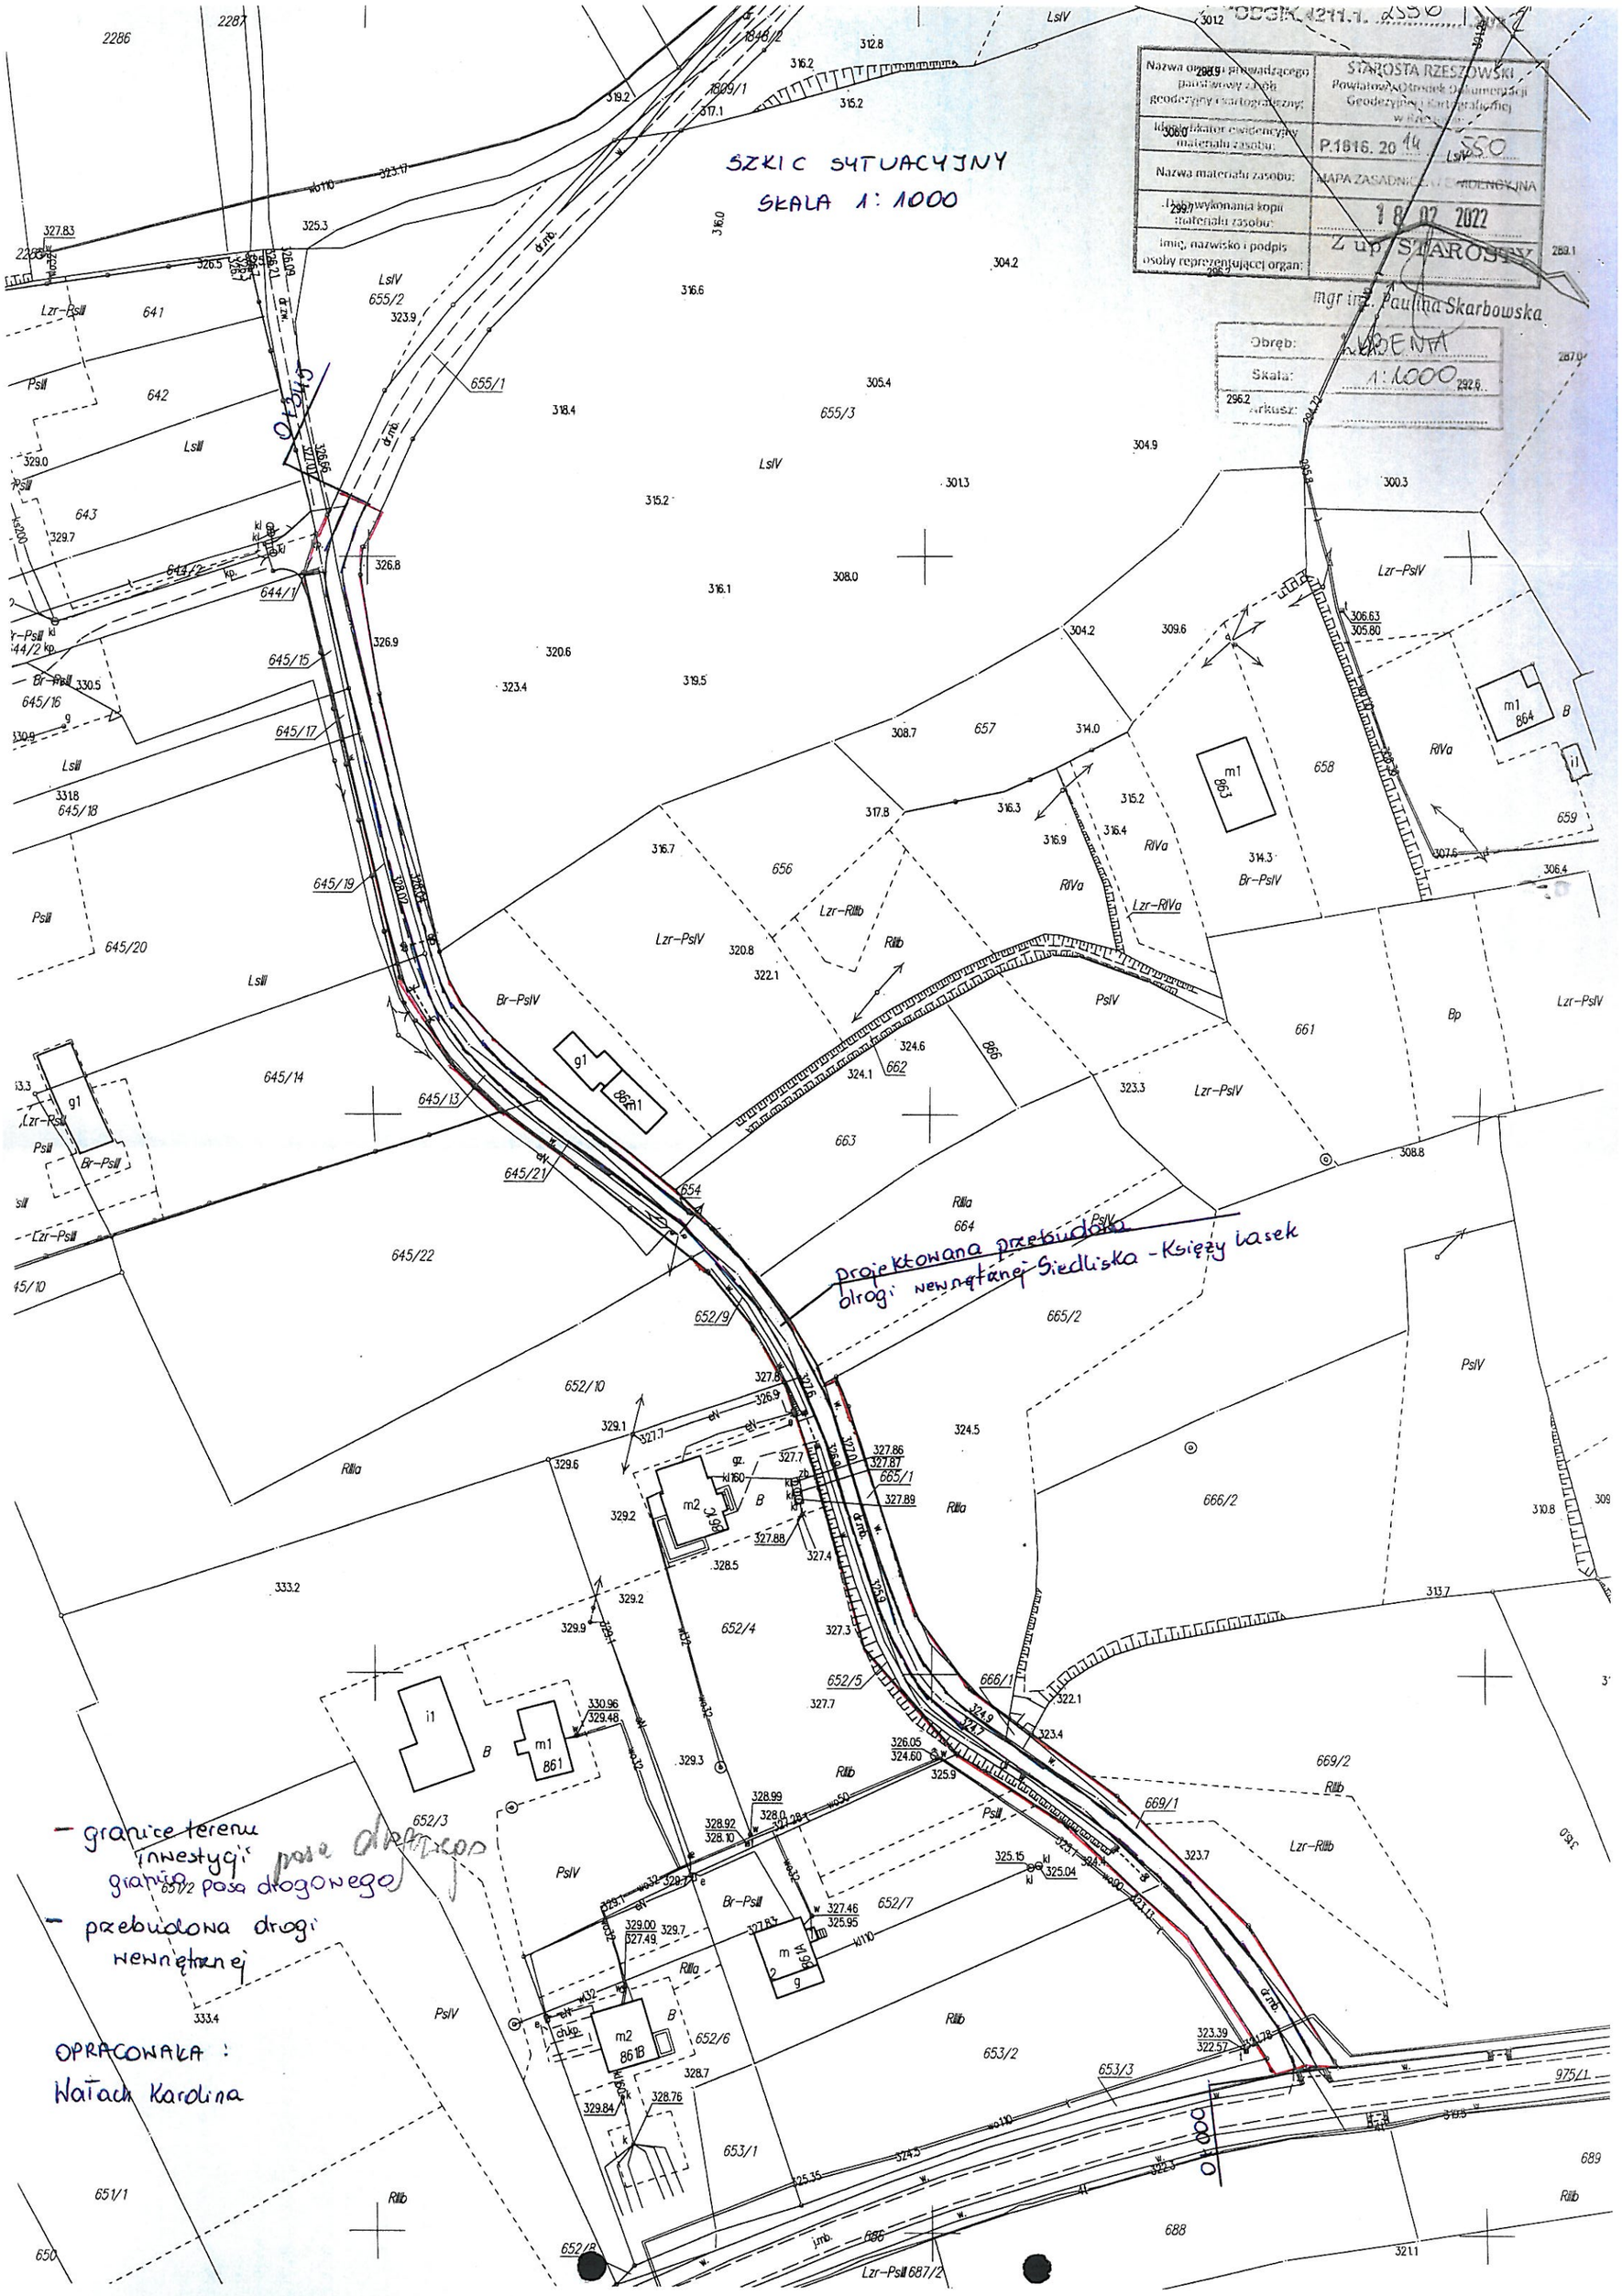

SZKIC SYTUACYJNY
SKALA 1:1000
STAROSTA RZESZOWSKI
Powiatowy Ośrodek Dokumentacji Geodezyjnej i Kartograficznej w Rzeszowie
P.1616. 2014 550
MAPA ZASADNICZA I EWIDENCYJNA
18 02 2022
Z up. STAROSTY
mgr inż. Paulina Skarbowska
Obręb: LUBENIA
Skala: 1:1000
Arkusz:
projektowana przebudowa drogi wewnętrznej Siedliska - Księży Lasek
- granice terenu inwestycji
granica pasa drogowego
- przebudowa drogi wewnętrznej
OPRACOWAŁA:
Wałach Karolina