
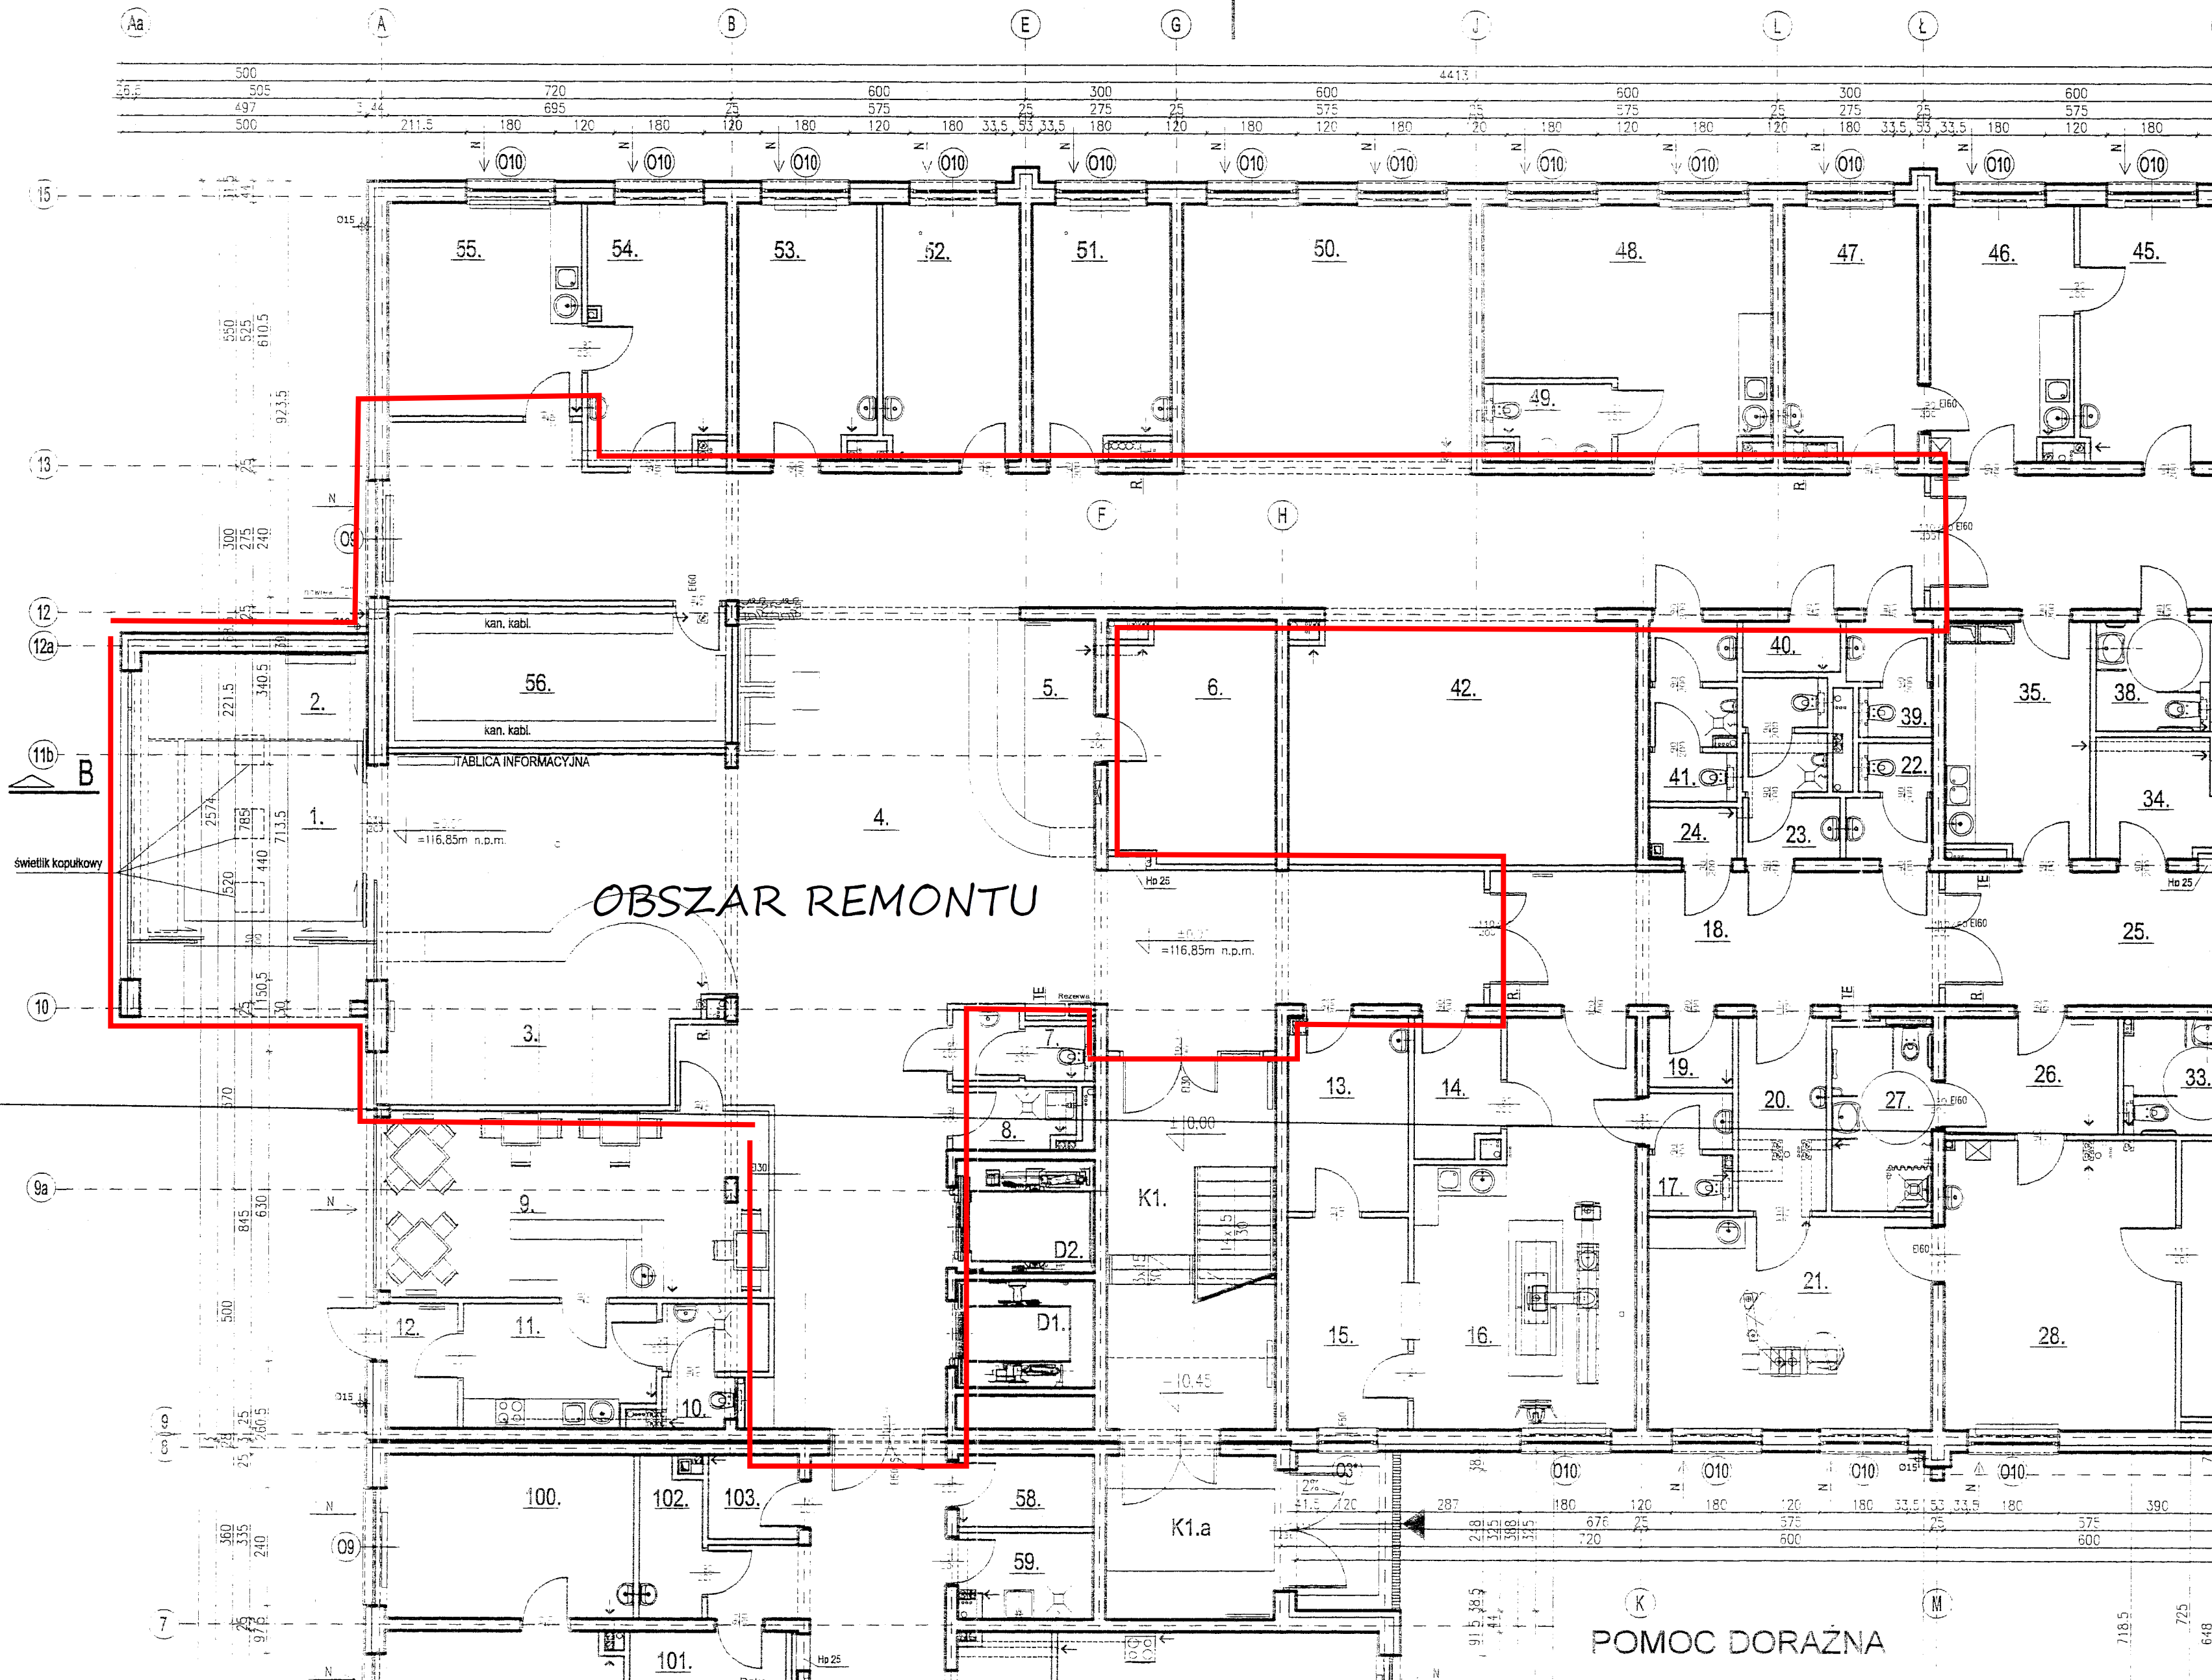


# BUDYNEK A

PORADNIE SPECJALISTYCZNE

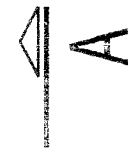

OBSZAR REMONTU

POMOC DORAŻNA



