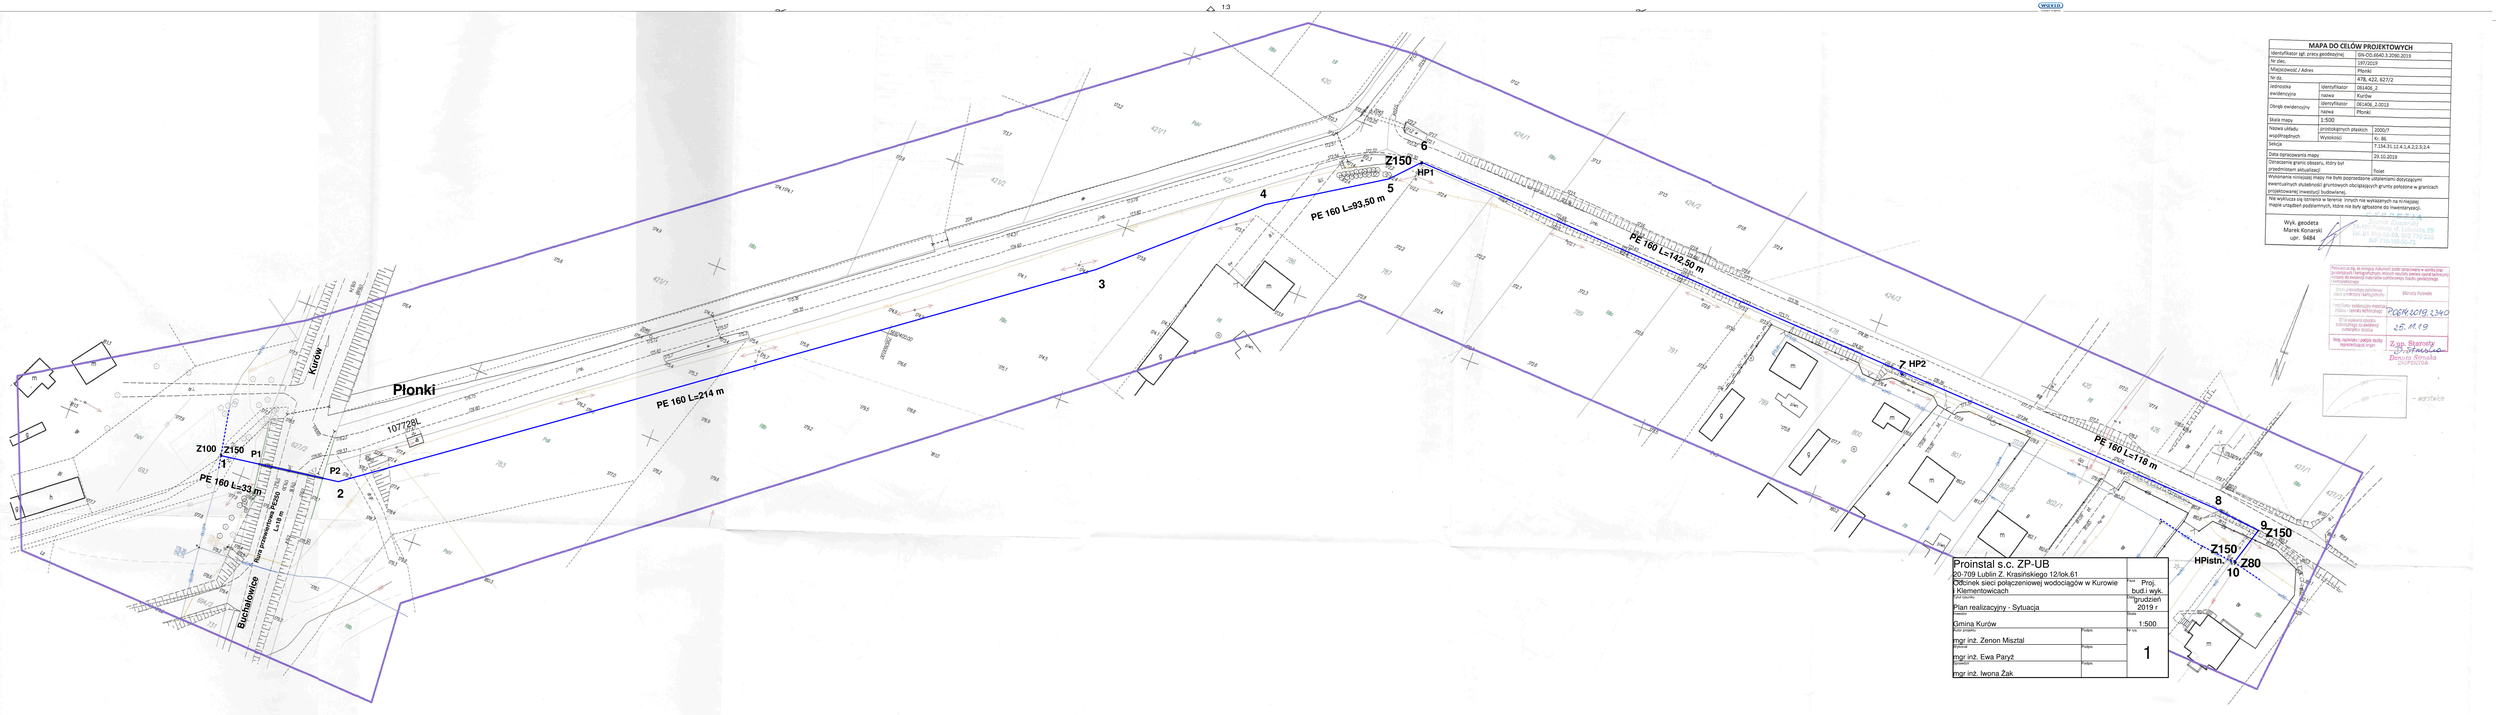

MAPA DO CELÓW PROJEKTOWYCH		
Identyfikator ogł. pracy geodezyjnej		09-OD.6640.3.2090.2019
Nr zlec.		137/2019
Miejscowość / Adres		Płonki
Nr dz.		478, 422, 627/2
Jednostka ewidencyjna	Identyfikator	061406_2
	nazwa	Kurów
Obręb ewidencyjny	Identyfikator	061406_2.0013
	nazwa	Płonki
Skala mapy	1:500	
Nazwa układu współrzędnych	prostokątnych płaskich	2000/7
	Wysokości	Kr. 86
Sekcja		7.134.31.1,1.4.1,4.2.2.3.2.4
Data sporządzenia mapy		29.10.2019
Oznaczenie granic obszaru, który był przedmiotem aktualizacji		Folia1
Wykonanie mniejszej mapy nie było poprzedzone utrzymaniem dotychczasym ewentualnych ukształtowań gruntowych obciążających grunty położone w granicach projektowanej inwestycji budowlanej.		
Nie wystąpiła na istniejącej terenie innych nie wykazanych na niniejszej mapie urządzeń podziemnych, które nie były zgłoszone do inwentaryzacji.		
Wyk. geodeta Marek Konarski upr. 9484		Marek Konarski Biuro Usług Geodezyjnych ul. Ks. Prałata J. Lubelska 28 Tel. 81 8870 538 508 770 222 NIP 716 08 05 217

Proinstal s.c. ZP-UB
20-709 Lublin Z. Krasińskiego 12/lok.61

Odbiornik sieci połączeniowej wodociągów w Kurowie i Klementowicach	Proj.	Proj. bud.i wyk.
Plan realizacyjny - Sytuacja	Data	grudzień 2019 r
Gmina Kurów	Skala	1:500
Opracowała: mgr inż. Zenon Miastal	Podpis	Nr rys. 1
Sprawdził: mgr inż. Ewa Paryż	Podpis	
Zatwierdził: mgr inż. Iwona Żak	Podpis	

Projektant oświadcza, że niniejszy dokument został sporządzony w oparciu o aktualne materiały kartograficzne, których wszystkie zmiany zostały wprowadzone i uzyskały zgodę dyrektora właściwego ds. ewidencji nieruchomości państwowego zasobu geodezyjnego i kartograficznego

Imię i nazwisko pracownika państwowego zasobu geodezyjnego i kartograficznego	Monika Pomietło
Nr ewidencyjny wydanego mapy lub informacji z państwowego zasobu geodezyjnego i kartograficznego	PZGiK.6019.2340
Data wydania opinii o braku konieczności aktualizacji państwowego zasobu geodezyjnego i kartograficznego	25.11.19
Imię, nazwisko i pieczęć osoby reprezentującej organ	Z up. Starosty Monika Pomietło Monika Pomietło GEOPROJEKT

– wystawce