

Remont drogi gminnej ul. Partyzantów (nr K363587) w miejscowości Wąskmund.

Jednostka ewidencyjna: **Nowy Targ**, obręb ewidencyjny:
Waksmund działka nr: **6976/2**;

Zakres i sposób wykonywania robót:

- zmiana nawierzchni z betonu asfaltowego słabej jakości na nawierzchnię z betonu asfaltowego,

- roboty ziemne związane z usunięciem i wyrównaniem słabej podbudowy gr. 40 cm,

m,

- ułożenie warstwy wzmacniającej grunt z geowłókniny,

- wykonanie nawierzchni asfaltowej (6 cm warstwa wiążącej + 5 cm warstwa ścieralna),

czy z kruszywa 2*0,75 m


- roboty będą prowadzone w istniejącym pasie drogowym

- mijanki znajdującą się poza obszarem opracowania.

- w wyniku remontu jezdni drogi gminnej nie będzie zwiększona przepustowość, nośność oraz prędkość dopuszczalna drogi, Remontowany odcinek A-B: długość odcinka: ok. 1120,0 m,

szerokość jezdni ok. 3,5 m,


**granica pasa drogowego,
granica opracowania**

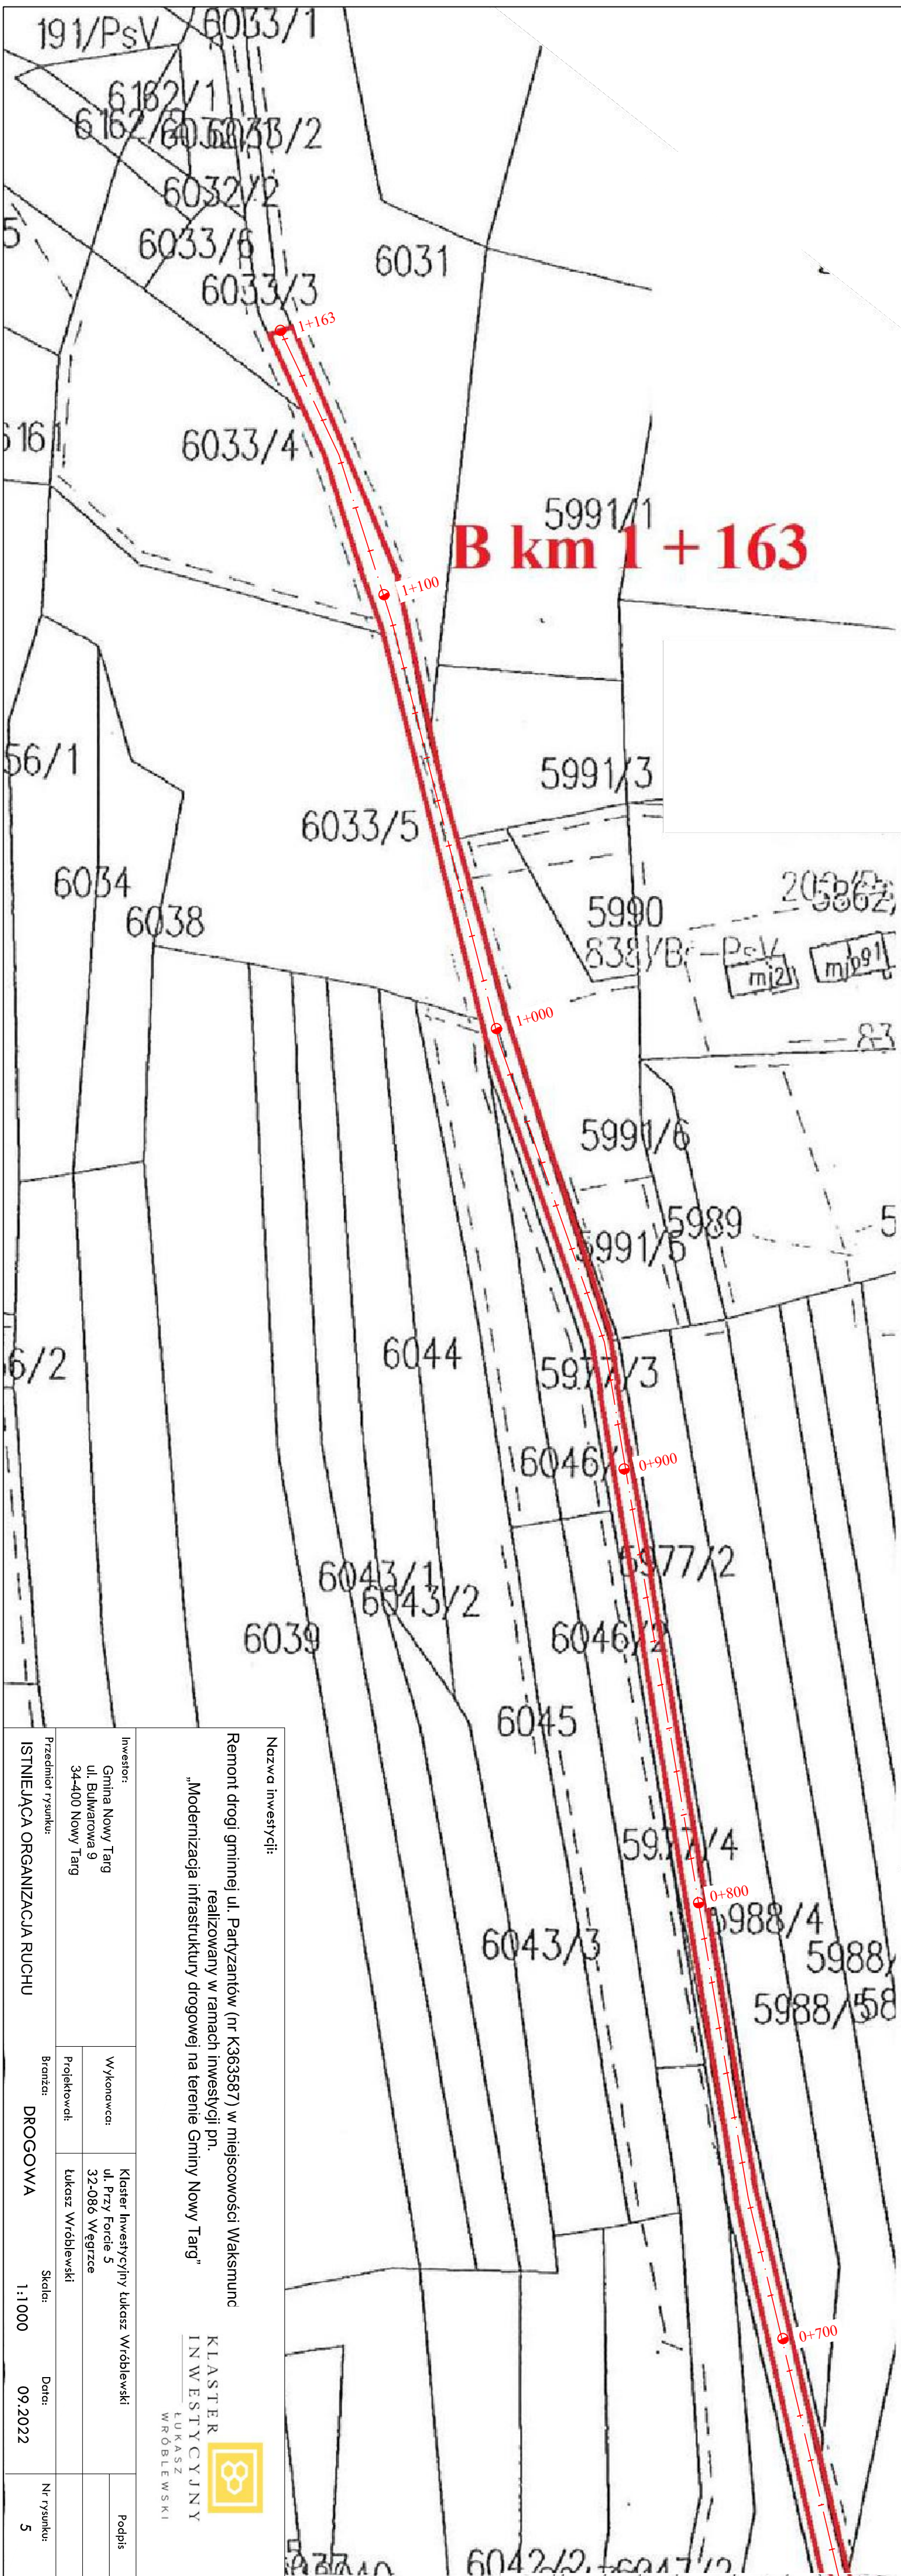

Nazwa inwestycji:

Remont drogi gminnej ul. Partyzanów (nr K363357) w miejscowości Wakszmurca realizowany w ramach inwestycji pn.

„Modernizacja infrastruktury drogowej na terenie Gminy Nowy Targ”



KLASTER
INWESTYCYJNY

ŁUKASZ
WRÓBLEWSKI

Investor:

Gmina Nowy Targ

34-400 Nowy Targ

Wykonawca

ul. Przy Forcie 5

Projektował:

Łukasz Wróblewski

ISTNIEJĄCA ORGANIZACJA RUCHU

DROGOWA

1.1000

09/2022

Nr rysunku: