



przekrój terenowy - stan istniejący A-A
skala 1:200

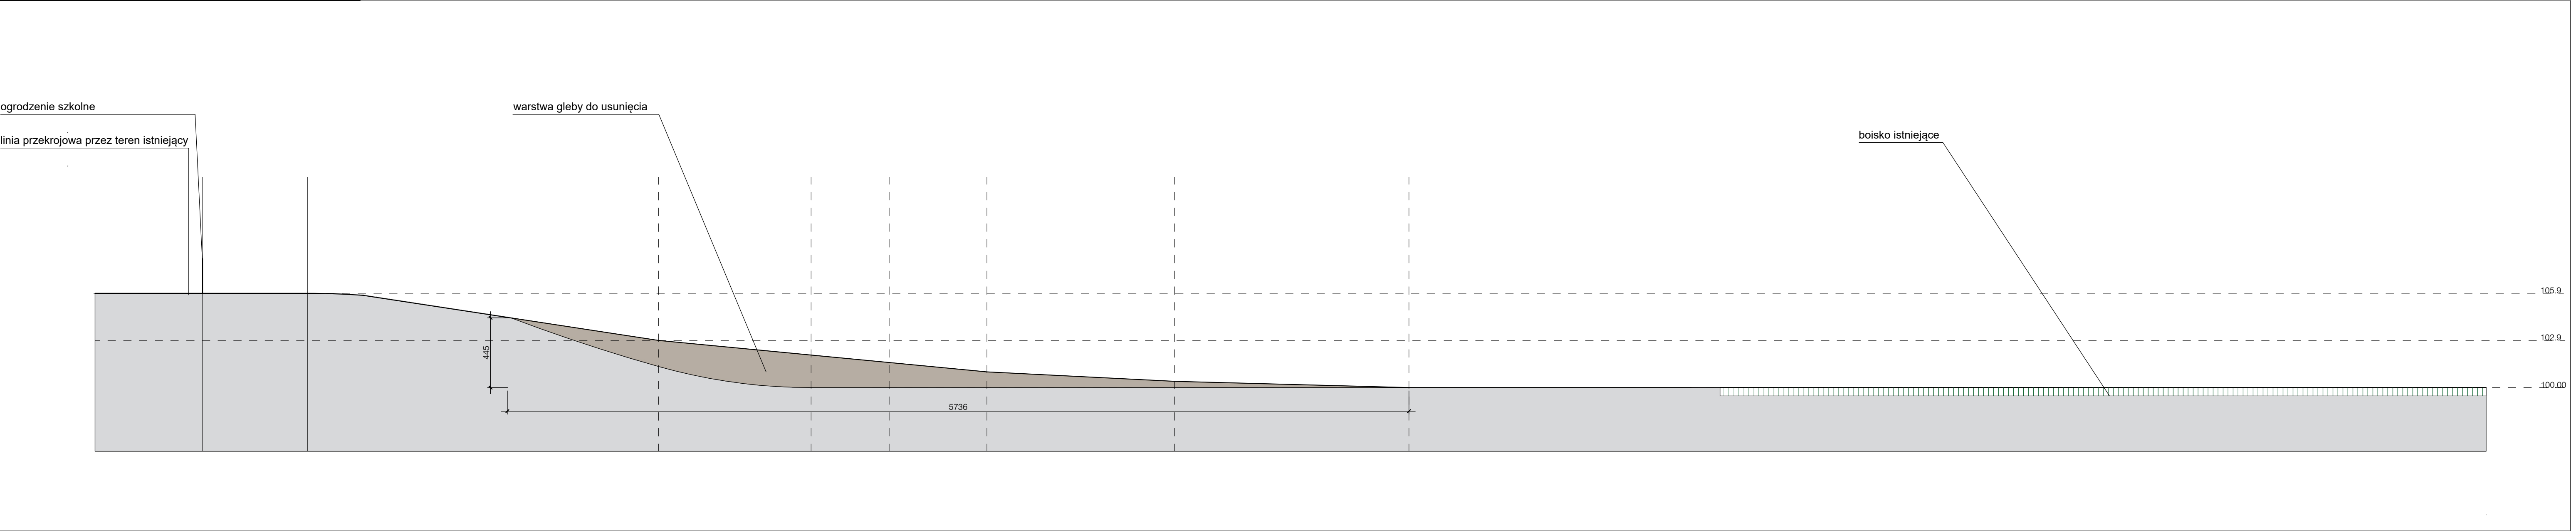

przekrój terenowy - projektowany A-A
skala 1:200

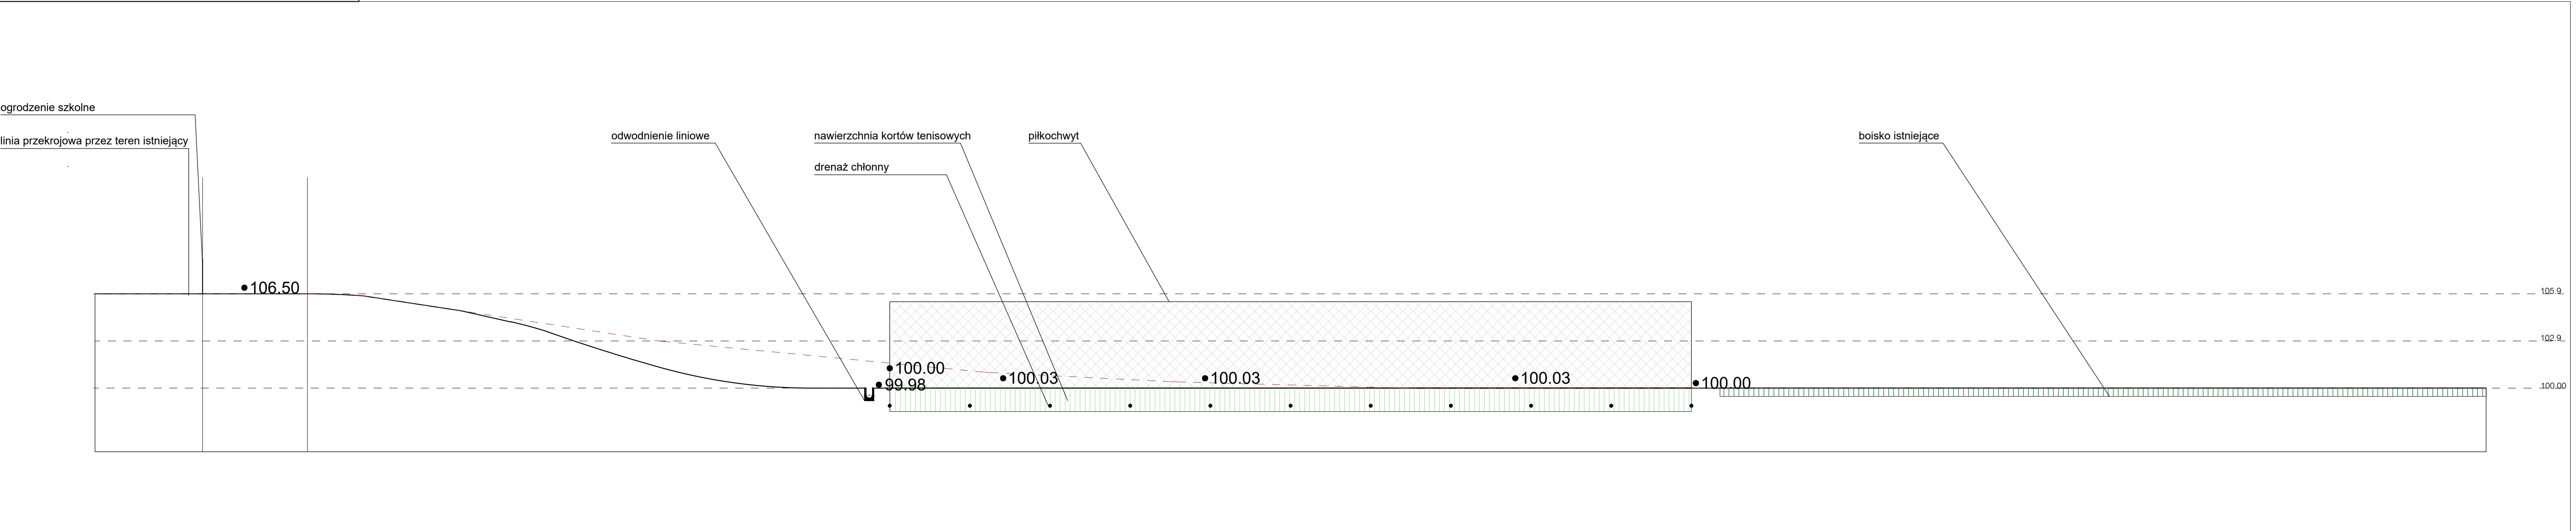

ilość ziemi przeznaczonej do usunięcia:
na podstawie obliczeń 3d: 1591 m3

Nazwa inwestycji: „BUDOWA 3 KORTÓW TENISOWYCH WRAZ Z NIEZBEDNĄ INFRASTRUKTURĄ TECHNICZNĄ, REALIZOWANĄ W RAMACH PROJEKTU pn.BUDOWA KORTU TENISOWEGO W MIEJSCOWOŚCI RZAŚNIK.”		Inwestor: Gmina Rzaśnik ul. Jesionowa 3, 07-205 Rzaśnik	
nazwa rysunku : przekroje przez teren robót ziemnych		Podpis i pieczęć:	
Faza: architektoniczno-budowlana			
Obiekt: korty tenisowe oraz oświetlenie			
Adres: dz. nr ew. 1/6 obr. ew. 140209_2, Gmina Rzaśnik, Powiat Wyszowski			
Projektant: mgr inż. arch. Karol Perkowski branża architektoniczna nr uprawnień: MA-3666, W/14/2023		Skala 1:200	6
		kod 07-205	
		Data 09.02.2024	