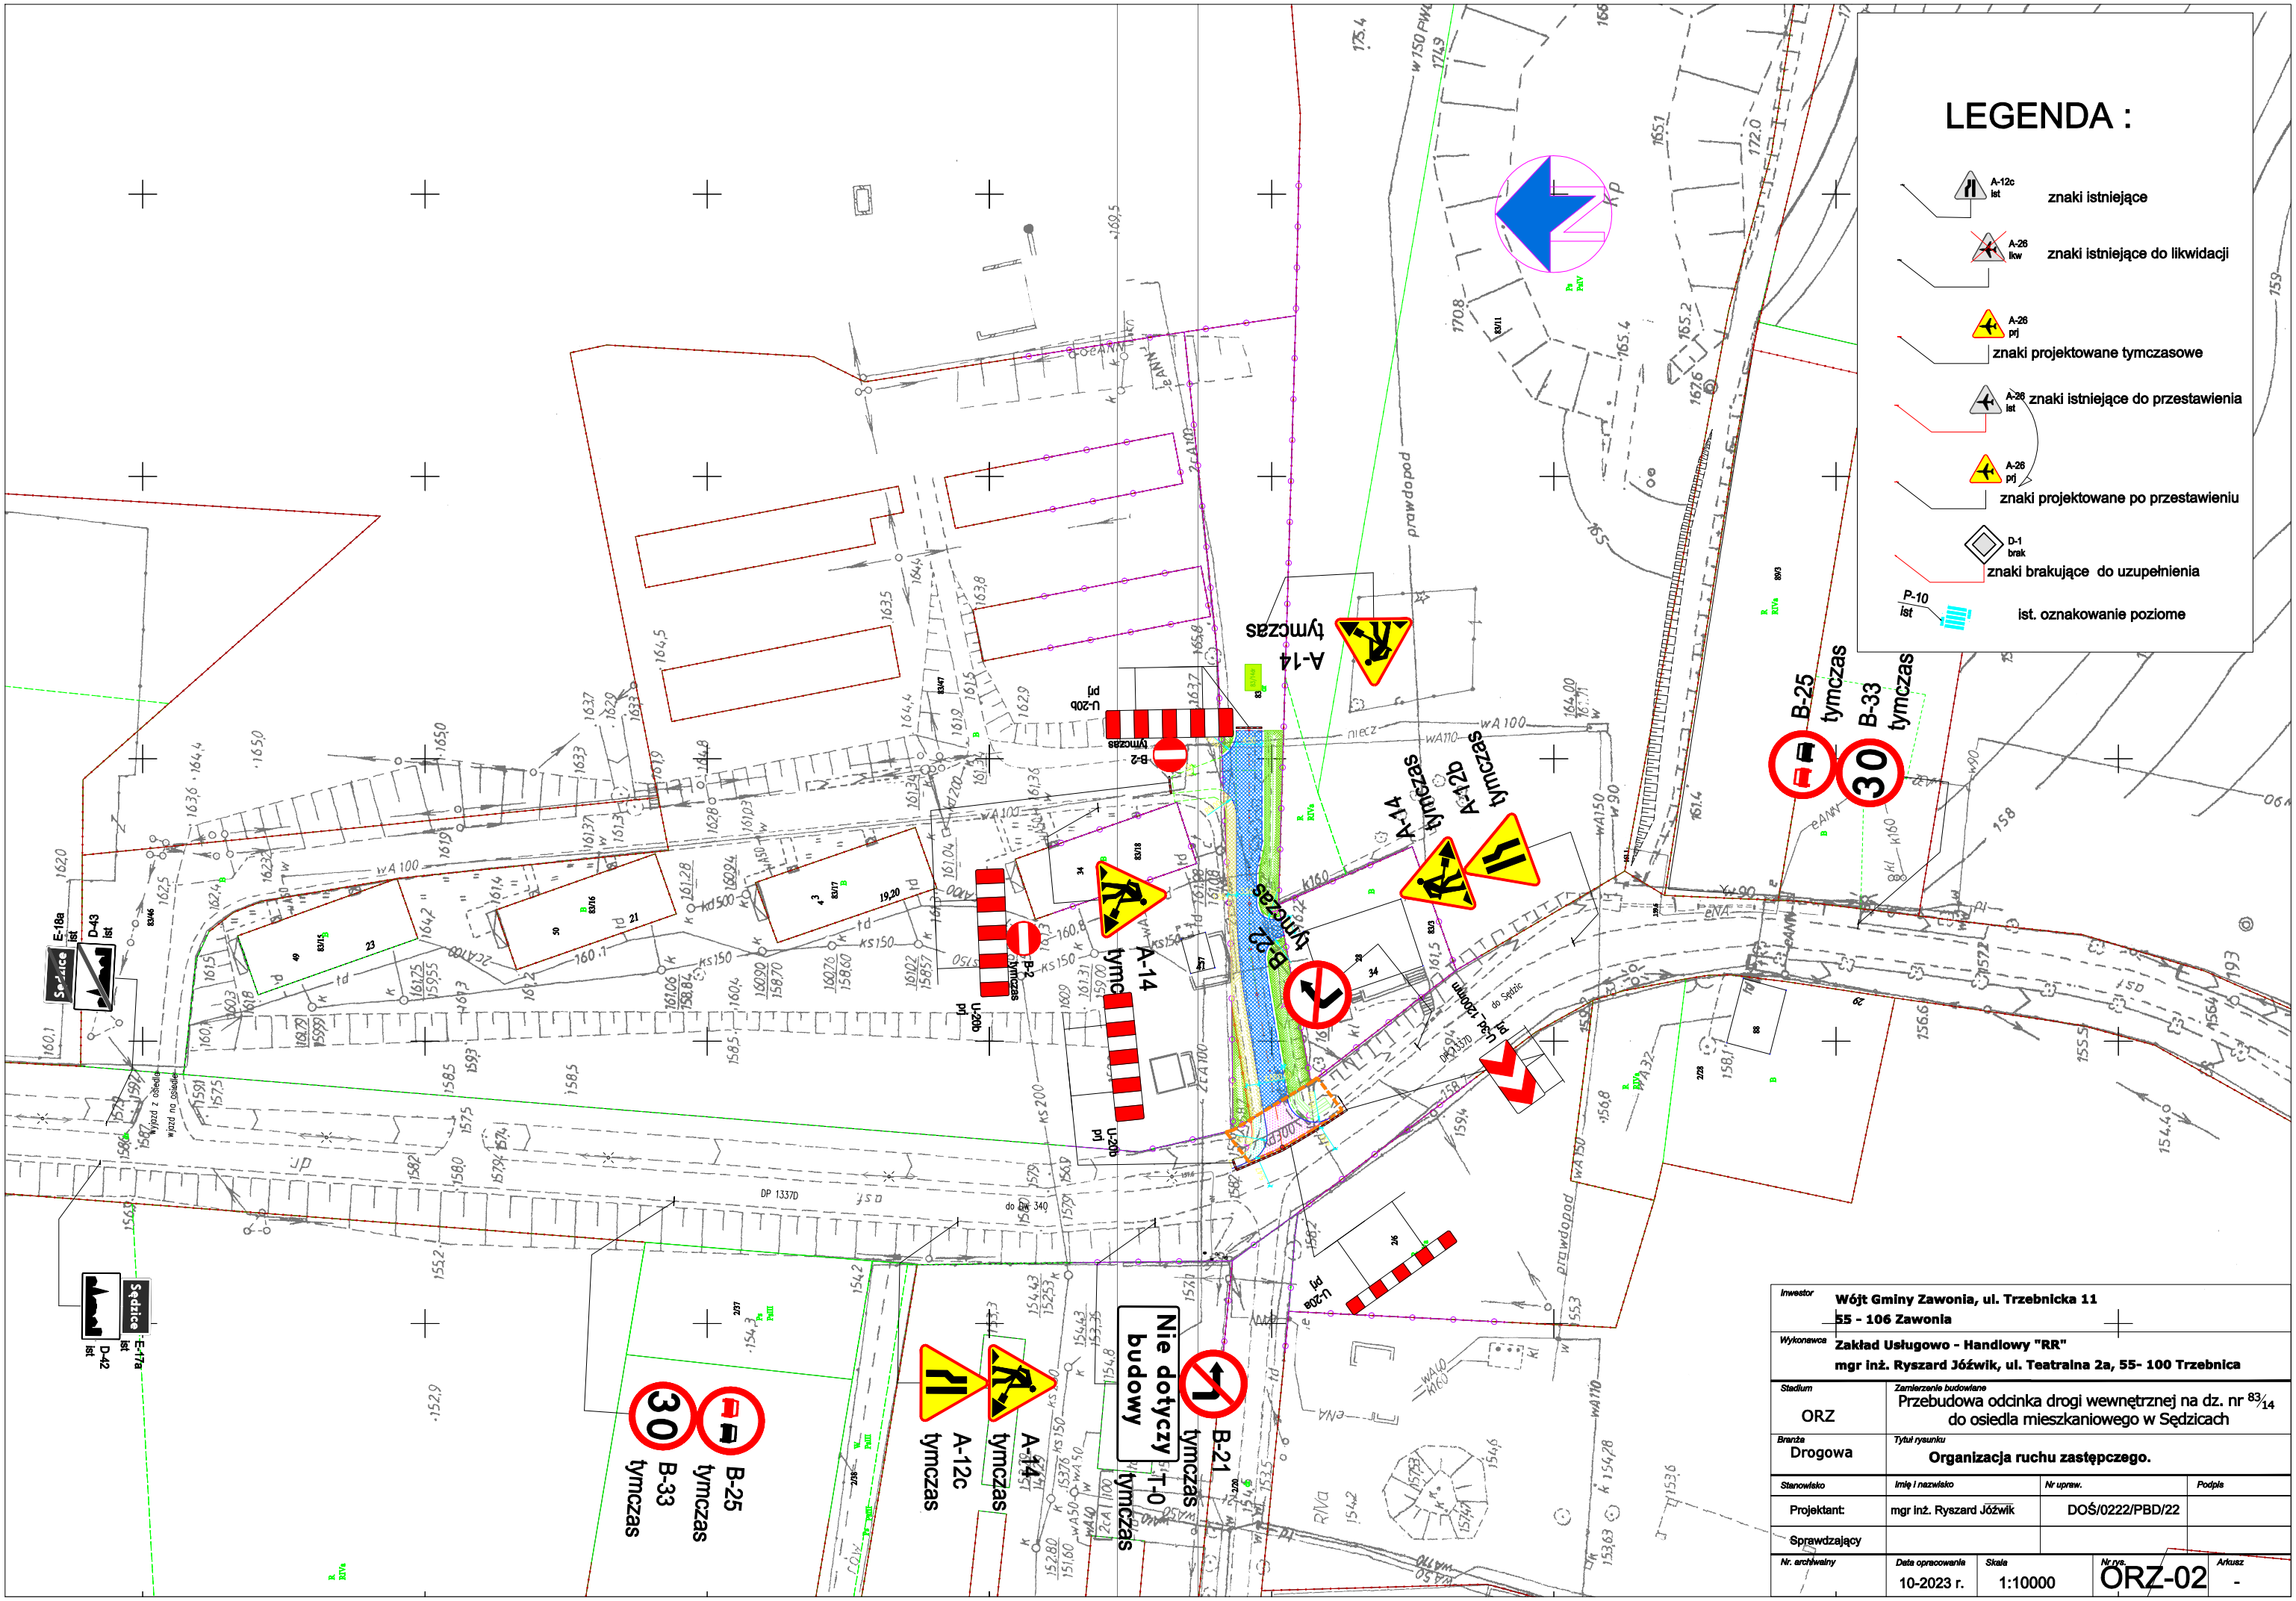

Inwestor	Wójt Gminy Zawonia, ul. Trzebnicka 11 55 - 106 Zawonia
Wykonawca	Zakład Usługowo - Handlowy "RR" mgr inż. Ryszard Jóźwik, ul. Teatralna 2a, 55- 100 Trzebnica
Stadium: ORZ	Zamierzenie budowlane: Przebudowa odcinka drogi wewnętrznej na dz. nr 83/14 do osiedla mieszkaniowego w Sędzicach
Branża: Drogowa	Tytuł rysunku: Organizacja ruchu zastępczego.

Stanowisko	Imię i nazwisko	Nr upraw.	Podpis
Projektant:	mgr inż. Ryszard Jóźwik	DOŚ/0222/PBD/22	
Sprawdzający			

Nr. archiwalny	Data opracowania	Skala	Nr rys.	Arkusz
	10-2023 r.	1:10000	ORZ-02	-