


# Północna obwodnica Stargardu

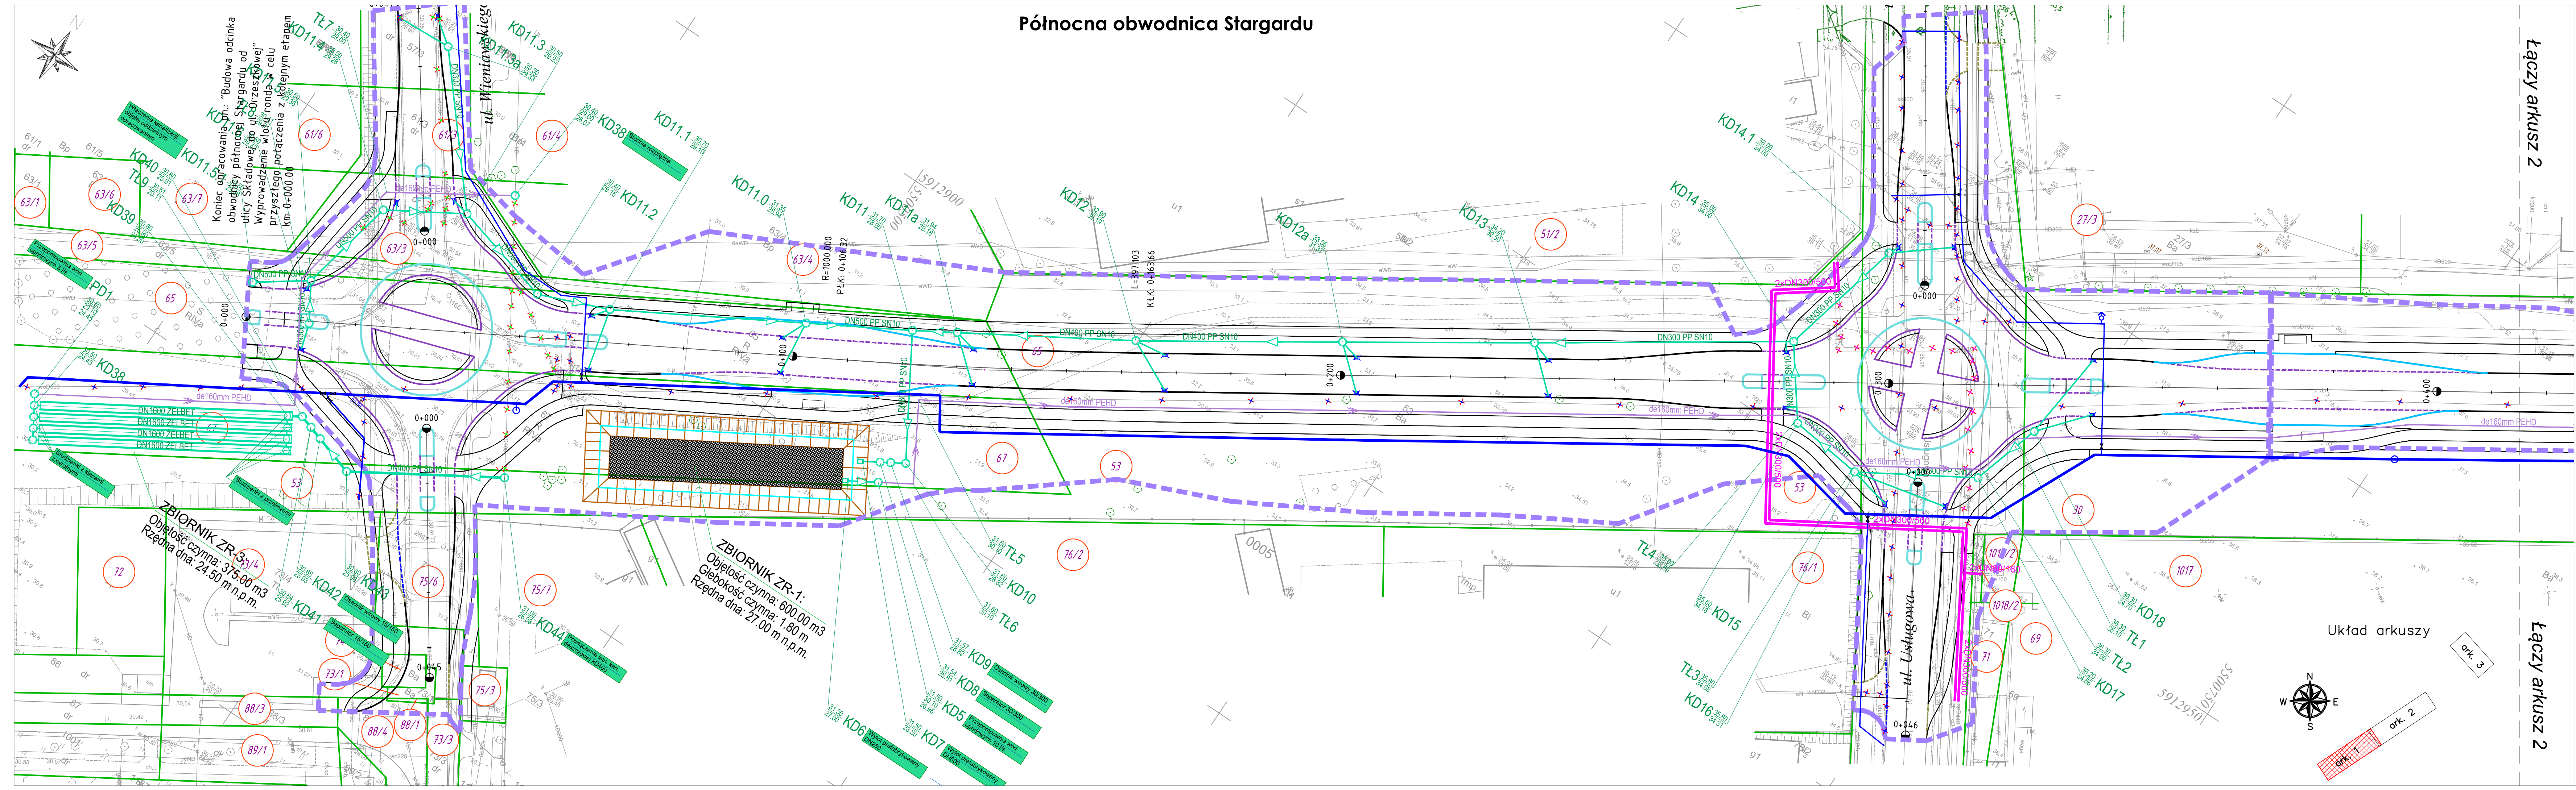

- LEGENDA Branża sanitarna**
- kanalizacja deszczowa -grawitacyjna
  - studzienka kanalizacji deszczowej
  - studzienka ściekowa dn500 zwieńczona wpustem ulicznym
  - przykanalik średnicy de200 mm z PVC
  - likwidacja istniejącego uzbrojenia kanalizacji deszczowej
  - magistrala wodociągowa do przebudowy według oddzielnego opracowania
  - zbiornik retencyjny szczelny
  - umocnienie dna i skarp rowu
  - kanalizacja deszczowa-Hoczna
  - zakres zlewni nr 1
  - zakres zlewni nr 2
  - zakres zlewni nr 3
  - likwidacja rowu
  - przebudowa sieci ciepłej
  - sieć ciepła do likwidacji

- LEGENDA Branża drogowa**
- krawężnik betonowy wyniesiony 15x30cm
  - krawężnik betonowy wtopiony 22x30cm
  - opornik betonowy 12x25cm
  - obrzeże betonowe 8x30cm
  - krawężnik kamienny 15x30cm
  - opornik kamienny 15x30cm
  - krawężnik trapezowy 15/21x30cm
  - krawężnik przystankowy polimerbetonowy
  - istniejąca granica działek

Wykonawca: Drogowa Pracownia Projektowa "A3" Justyna Roman  
 ul. 44 229 031  
 ul. 44 229 031  
 ul. 44 229 031  
 ul. 44 229 031

Investor: Gmina Miasto Stargard  
 ul. Czarnieckiego 17  
 73-110 Stargard

Nazwa inwestycji: Budowa obwodnicy północnej w Stargardzie od ul. Wieniawskiego do wiaduktu przy ul. Składowej wraz z odcinkiem kanalizacji deszczowej wzdłuż ul. Orzeszkowej

Tytuł rysunku: Plan sytuacyjny

Branża:	Sanitarna	Stadium:	PFU
Projektant:	mgr inż. Bartłomiej Jaskowski upr. ZAP/0084/POOS/10	Podpis:	<i>Jaskowski</i>
Opracowujący:	mgr inż. Przemysław Śliżewski	Podpis:	<i>Śliżewski</i>
Data:	grudzień 2022	Skala:	1:500
		Nr rysunku:	3.1
			ark. 1 z 3

Łączy arkusz 2

Łączy arkusz 2

Układ arkuszy

