


RZUT II PIĘTRA
SKALA 1:50

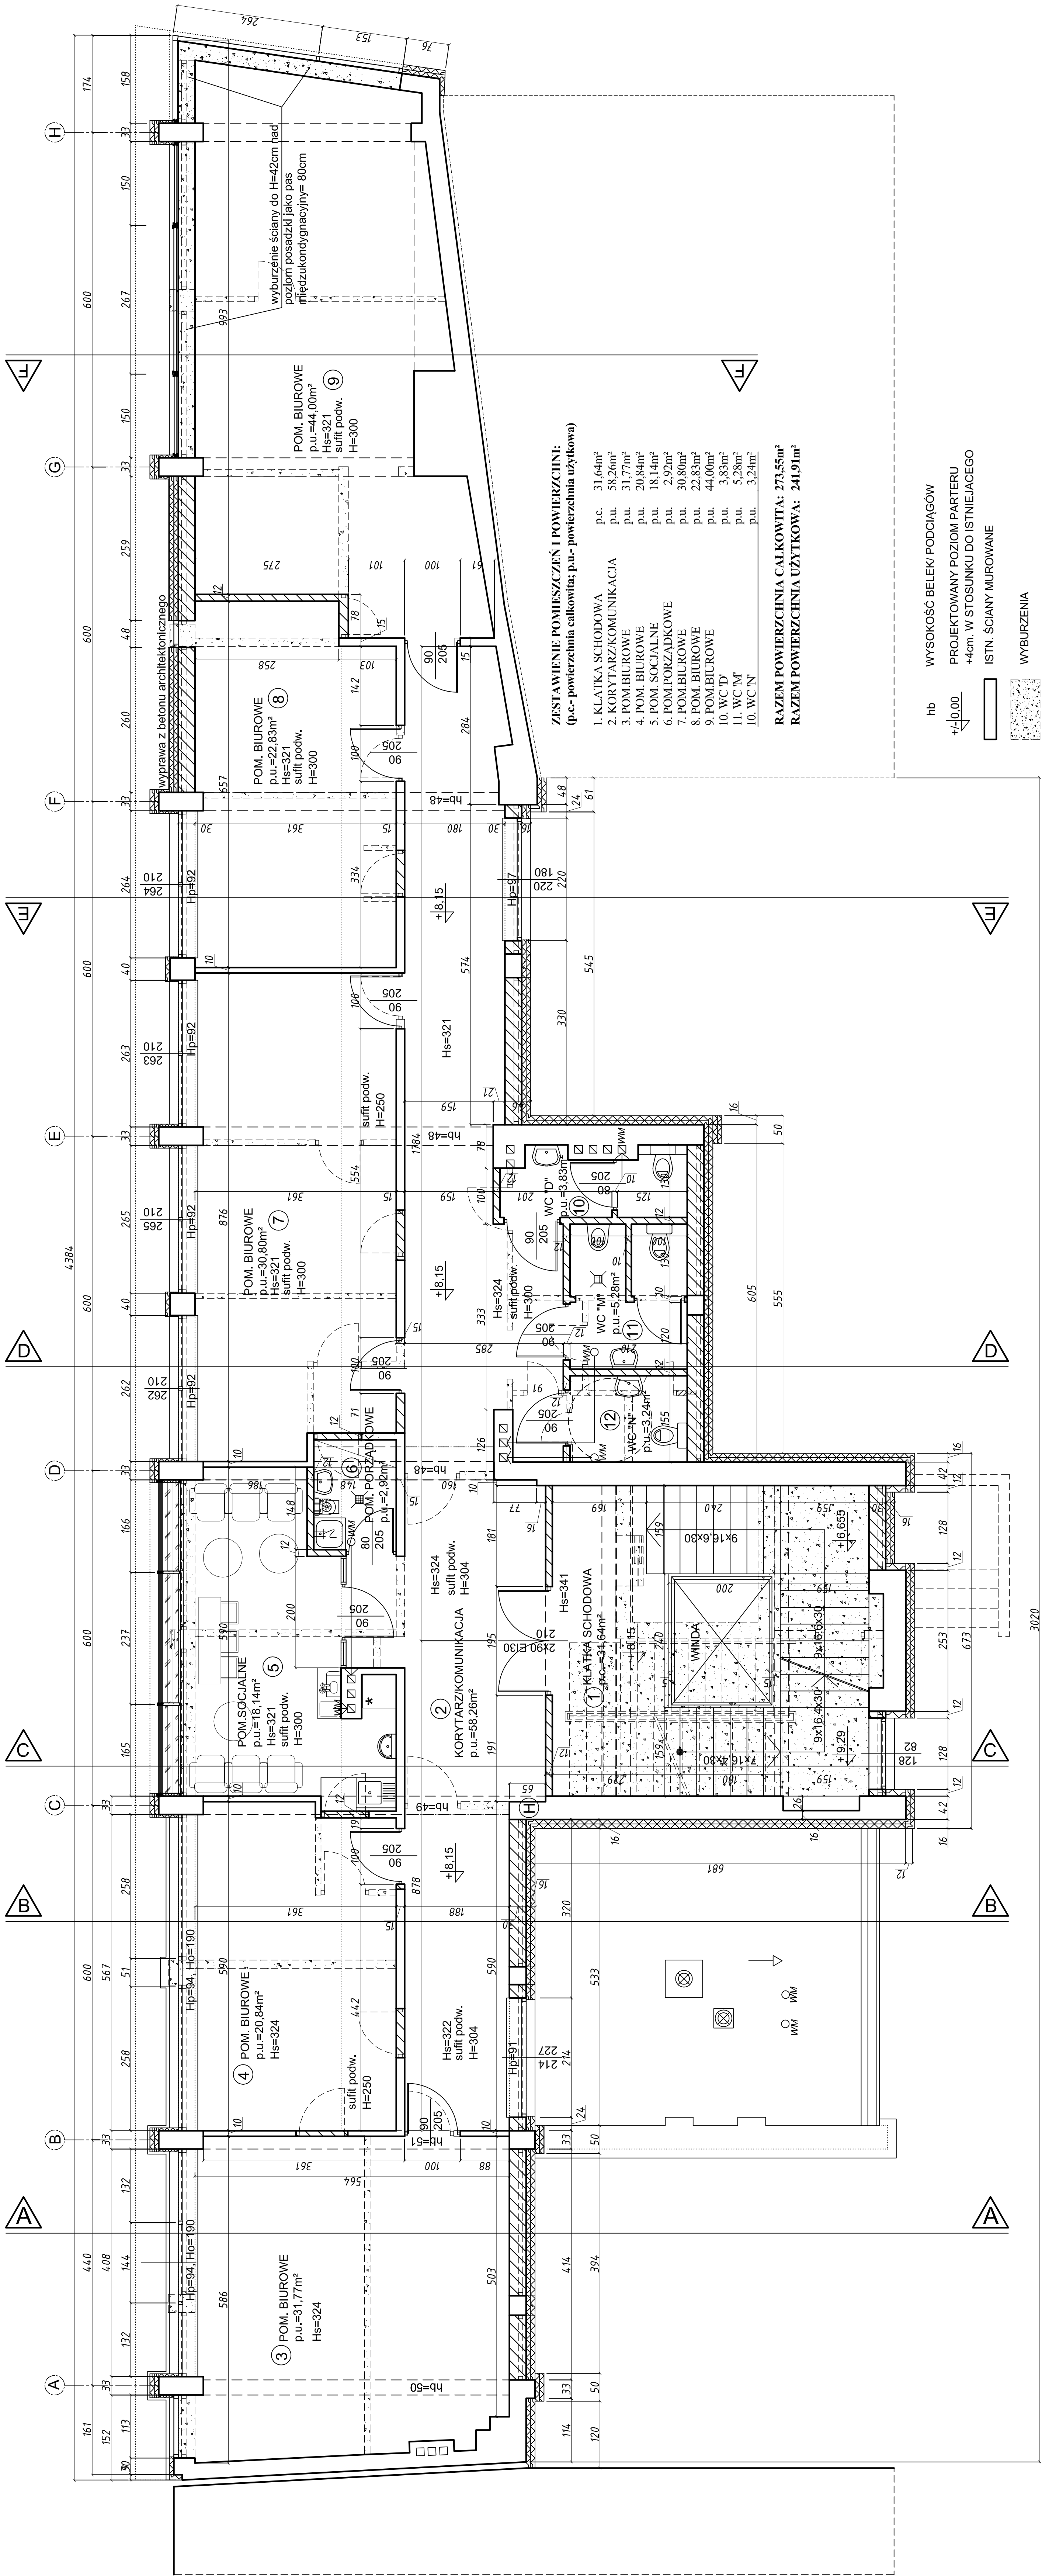

ZESTAWIENIE POMIESZCZEŃ I POWIERZCHNI:
(p.c.- powierzchnia całkowita; p.u.- powierzchnia użytkowa)

1. KLATKA SCHODOWA	p.c. 31,64m ²
2. KORYTARZ/KOMUNIKACJA	p.u. 58,26m ²
3. POM. BIUROWE	p.u. 31,77m ²
4. POM. BIUROWE	p.u. 20,84m ²
5. POM. SOCJALNE	p.u. 18,14m ²
6. POM. PORZĄDKOWE	p.u. 2,92m ²
7. POM. BIUROWE	p.u. 30,80m ²
8. POM. BIUROWE	p.u. 22,83m ²
9. POM. BIUROWE	p.u. 44,00m ²
10. WC 'D'	p.u. 3,83m ²
11. WC 'M'	p.u. 5,28m ²
12. WC 'N'	p.u. 3,24m ²

RAZEM POWIERZCHNIA CAŁKOWITA: 273,55m²
RAZEM POWIERZCHNIA UŻYTKOWA: 241,91m²

- hb WYSOKOŚĆ BELEK / PODCIĄGÓW
+/-0.00. PROJEKTOWANY POZIOM PARTERU
+4cm. W STOSUNKU DO ISTNIEJĄCEGO
- ISTN. ŚCIANY MUROWANE
- WYBURZENIA
- NOWE ŚCIANKI
- DOCIEPLENIE STYROPANEM MIN. EPS 70
- UWAGA! W PRZYPADKU PRAC REMONTOWYCH NALEŻY DOKONAĆ POMIARU Z NATURY.