


RZUT I PIĘTRA
SKALA 1:50

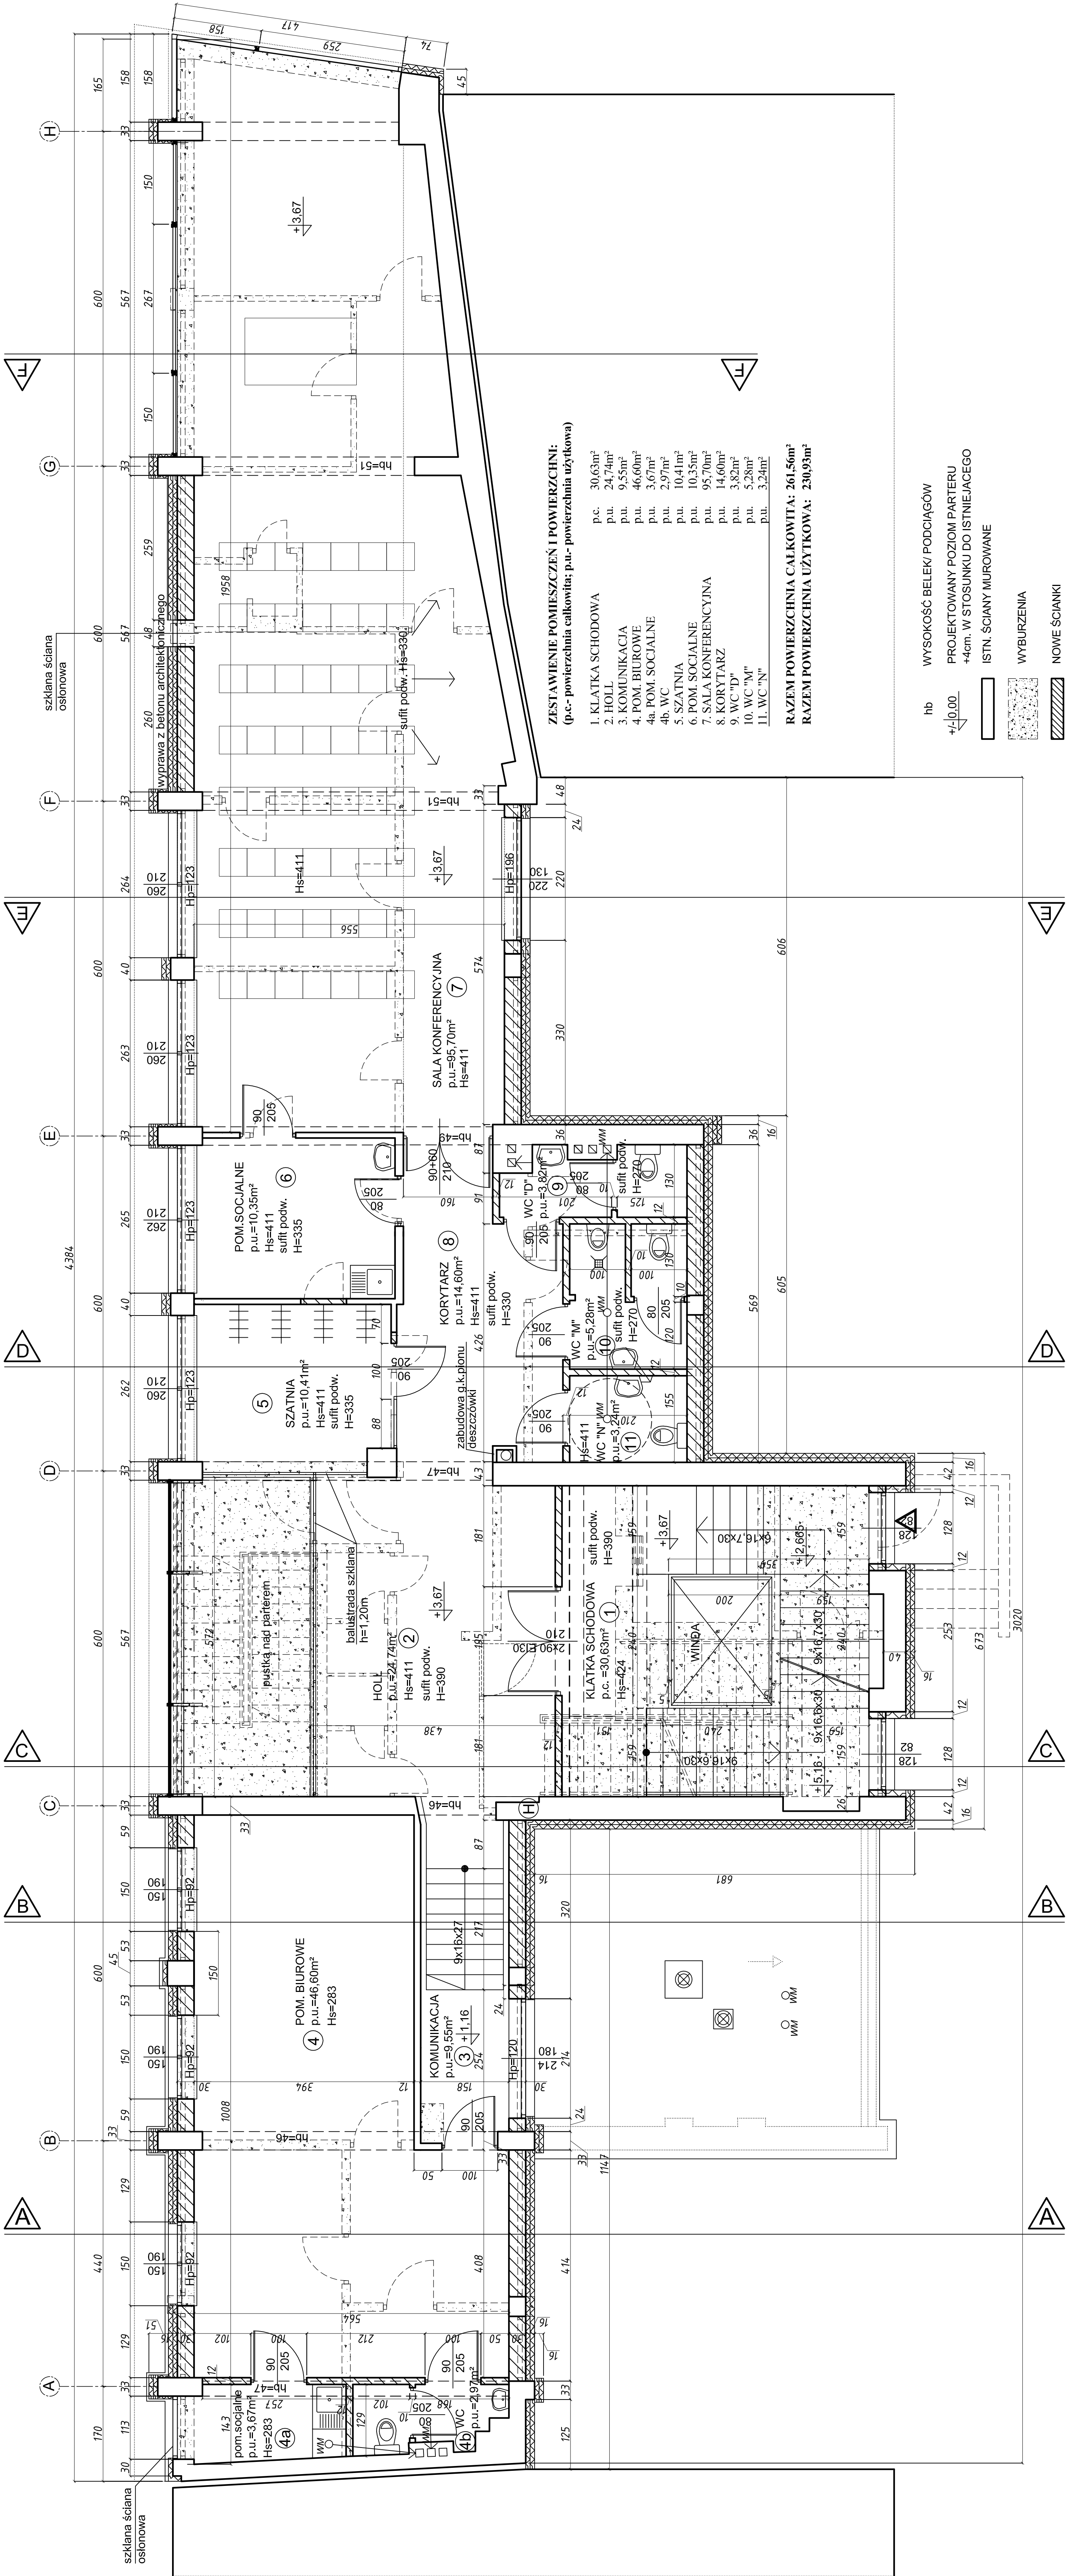

ZESTAWIENIE POMIESZCZEN I POWIERZCHNI:
(p.c. - powierzchnia całkowita; p.u. - powierzchnia użytkowa)

1. KLATKA SCHODOWA	p.c. 30,63m ²
2. HOLL	p.u. 24,74m ²
3. KOMUNIKACJA	p.u. 9,55m ²
4. POM. BIUROWE	p.u. 46,60m ²
4a. POM. SOCIALNE	p.u. 3,67m ²
4b. WC	p.u. 2,97m ²
5. SZATNIA	p.u. 10,41m ²
6. POM. SOCIALNE	p.u. 10,35m ²
7. SALA KONFERENCYJNA	p.u. 95,70m ²
8. KORYTARZ	p.u. 14,60m ²
9. WC "D"	p.u. 3,82m ²
10. WC "M"	p.u. 5,28m ²
11. WC "N"	p.u. 3,24m ²

RAZEM POWIERZCHNIA CAŁKOWITA: 261,56m²
RAZEM POWIERZCHNIA UŻYTKOWA: 230,93m²

- hb WYSOKOŚĆ BELEKI PODCIĄGÓW
PROJEKTOWANY POZIOMY PARTERU
+4cm. W STOSUNKU DO ISTNIEJĄCEGO
- ISTN. ŚCIANY MUROWANE
- WYBURZENIA
- NOWE ŚCIANKI
- DODCIEPIENIE STYROPIANEM MIN. EPS 70
- UWAGA! W PRZYPADKU PRAC REMONTOWYCH NALEŻY DOKONAĆ POMIARU Z NATURY.