


**Droga powiatowa nr 3476D
Kamienna Góra, ul. Wiejska**

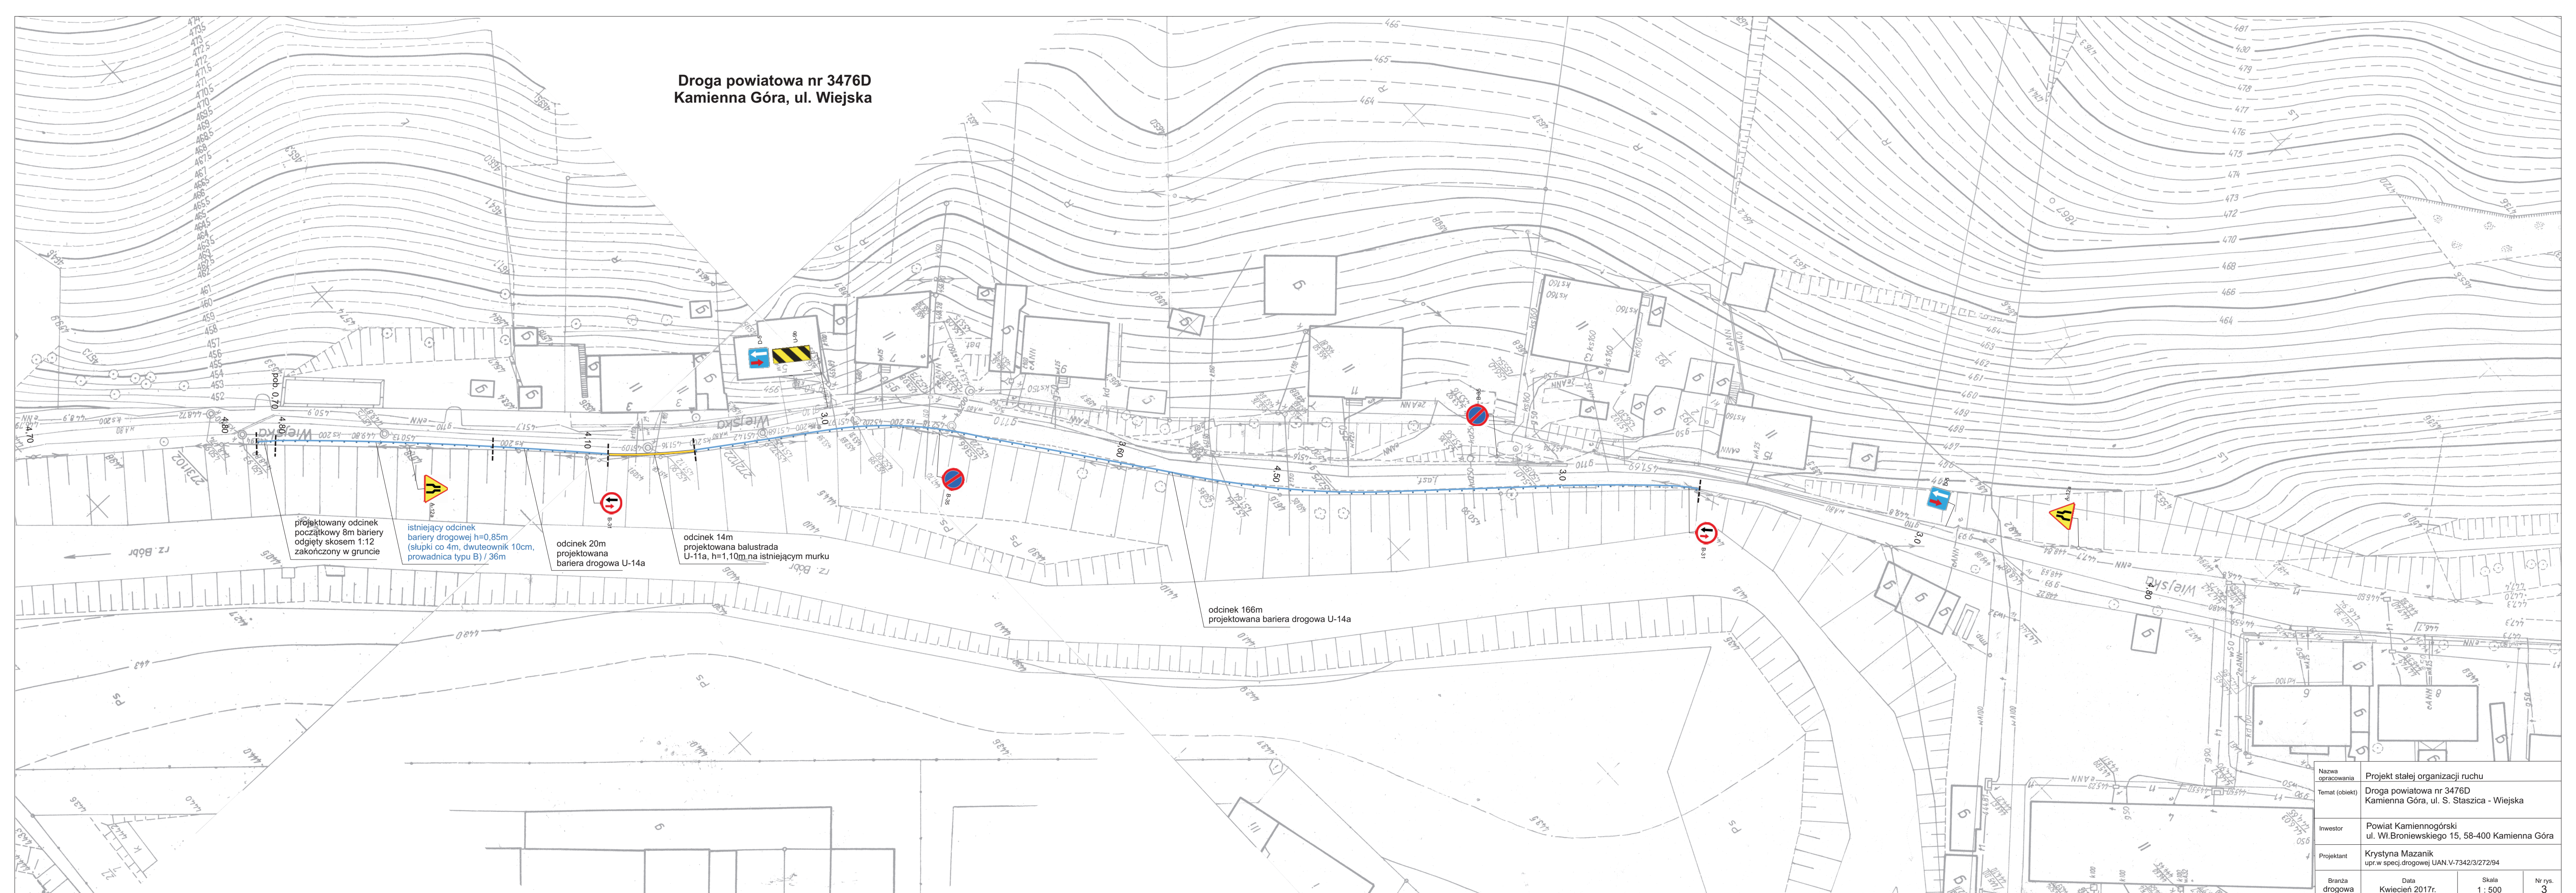

projektowany odcinek
początkowy 8m barier
odgęty skosem 1:12
zakńczony w gruncie

istniejący odcinek
barier drogowej h=0,85m
(słupki co 4m, dwuteownik 10cm,
prowadnica typu B) / 36m

odcinek 20m
projektowana
bariera drogowa U-14a

odcinek 14m
projektowana balustrada
U-11a, h=1,10m na istniejącym murku

odcinek 166m
projektowana bariera drogowa U-14a

Nazwa opracowania	Projekt stałej organizacji ruchu		
Temat (obiekt)	Droga powiatowa nr 3476D Kamienna Góra, ul. S. Staszica - Wiejska		
Inwestor	Powiat Kamiennogórski ul. Wł. Broniewskiego 15, 58-400 Kamienna Góra		
Projektant	Krystyna Mazanik upr.w specj. drogowej UAN.V-73423/27294		
Branża drogowa	Data Kwiecień 2017r.	Skala 1 : 500	Nr rys. 3