Województwo: pomorskie
Powiat: malborski
Jednostka ewidencyjna: 220901_1, Malbork
Obręb: 0004, 4
Działka: 2/8

WYRYS Z MAPY ZASADNICZEJ
SKALA 1:500

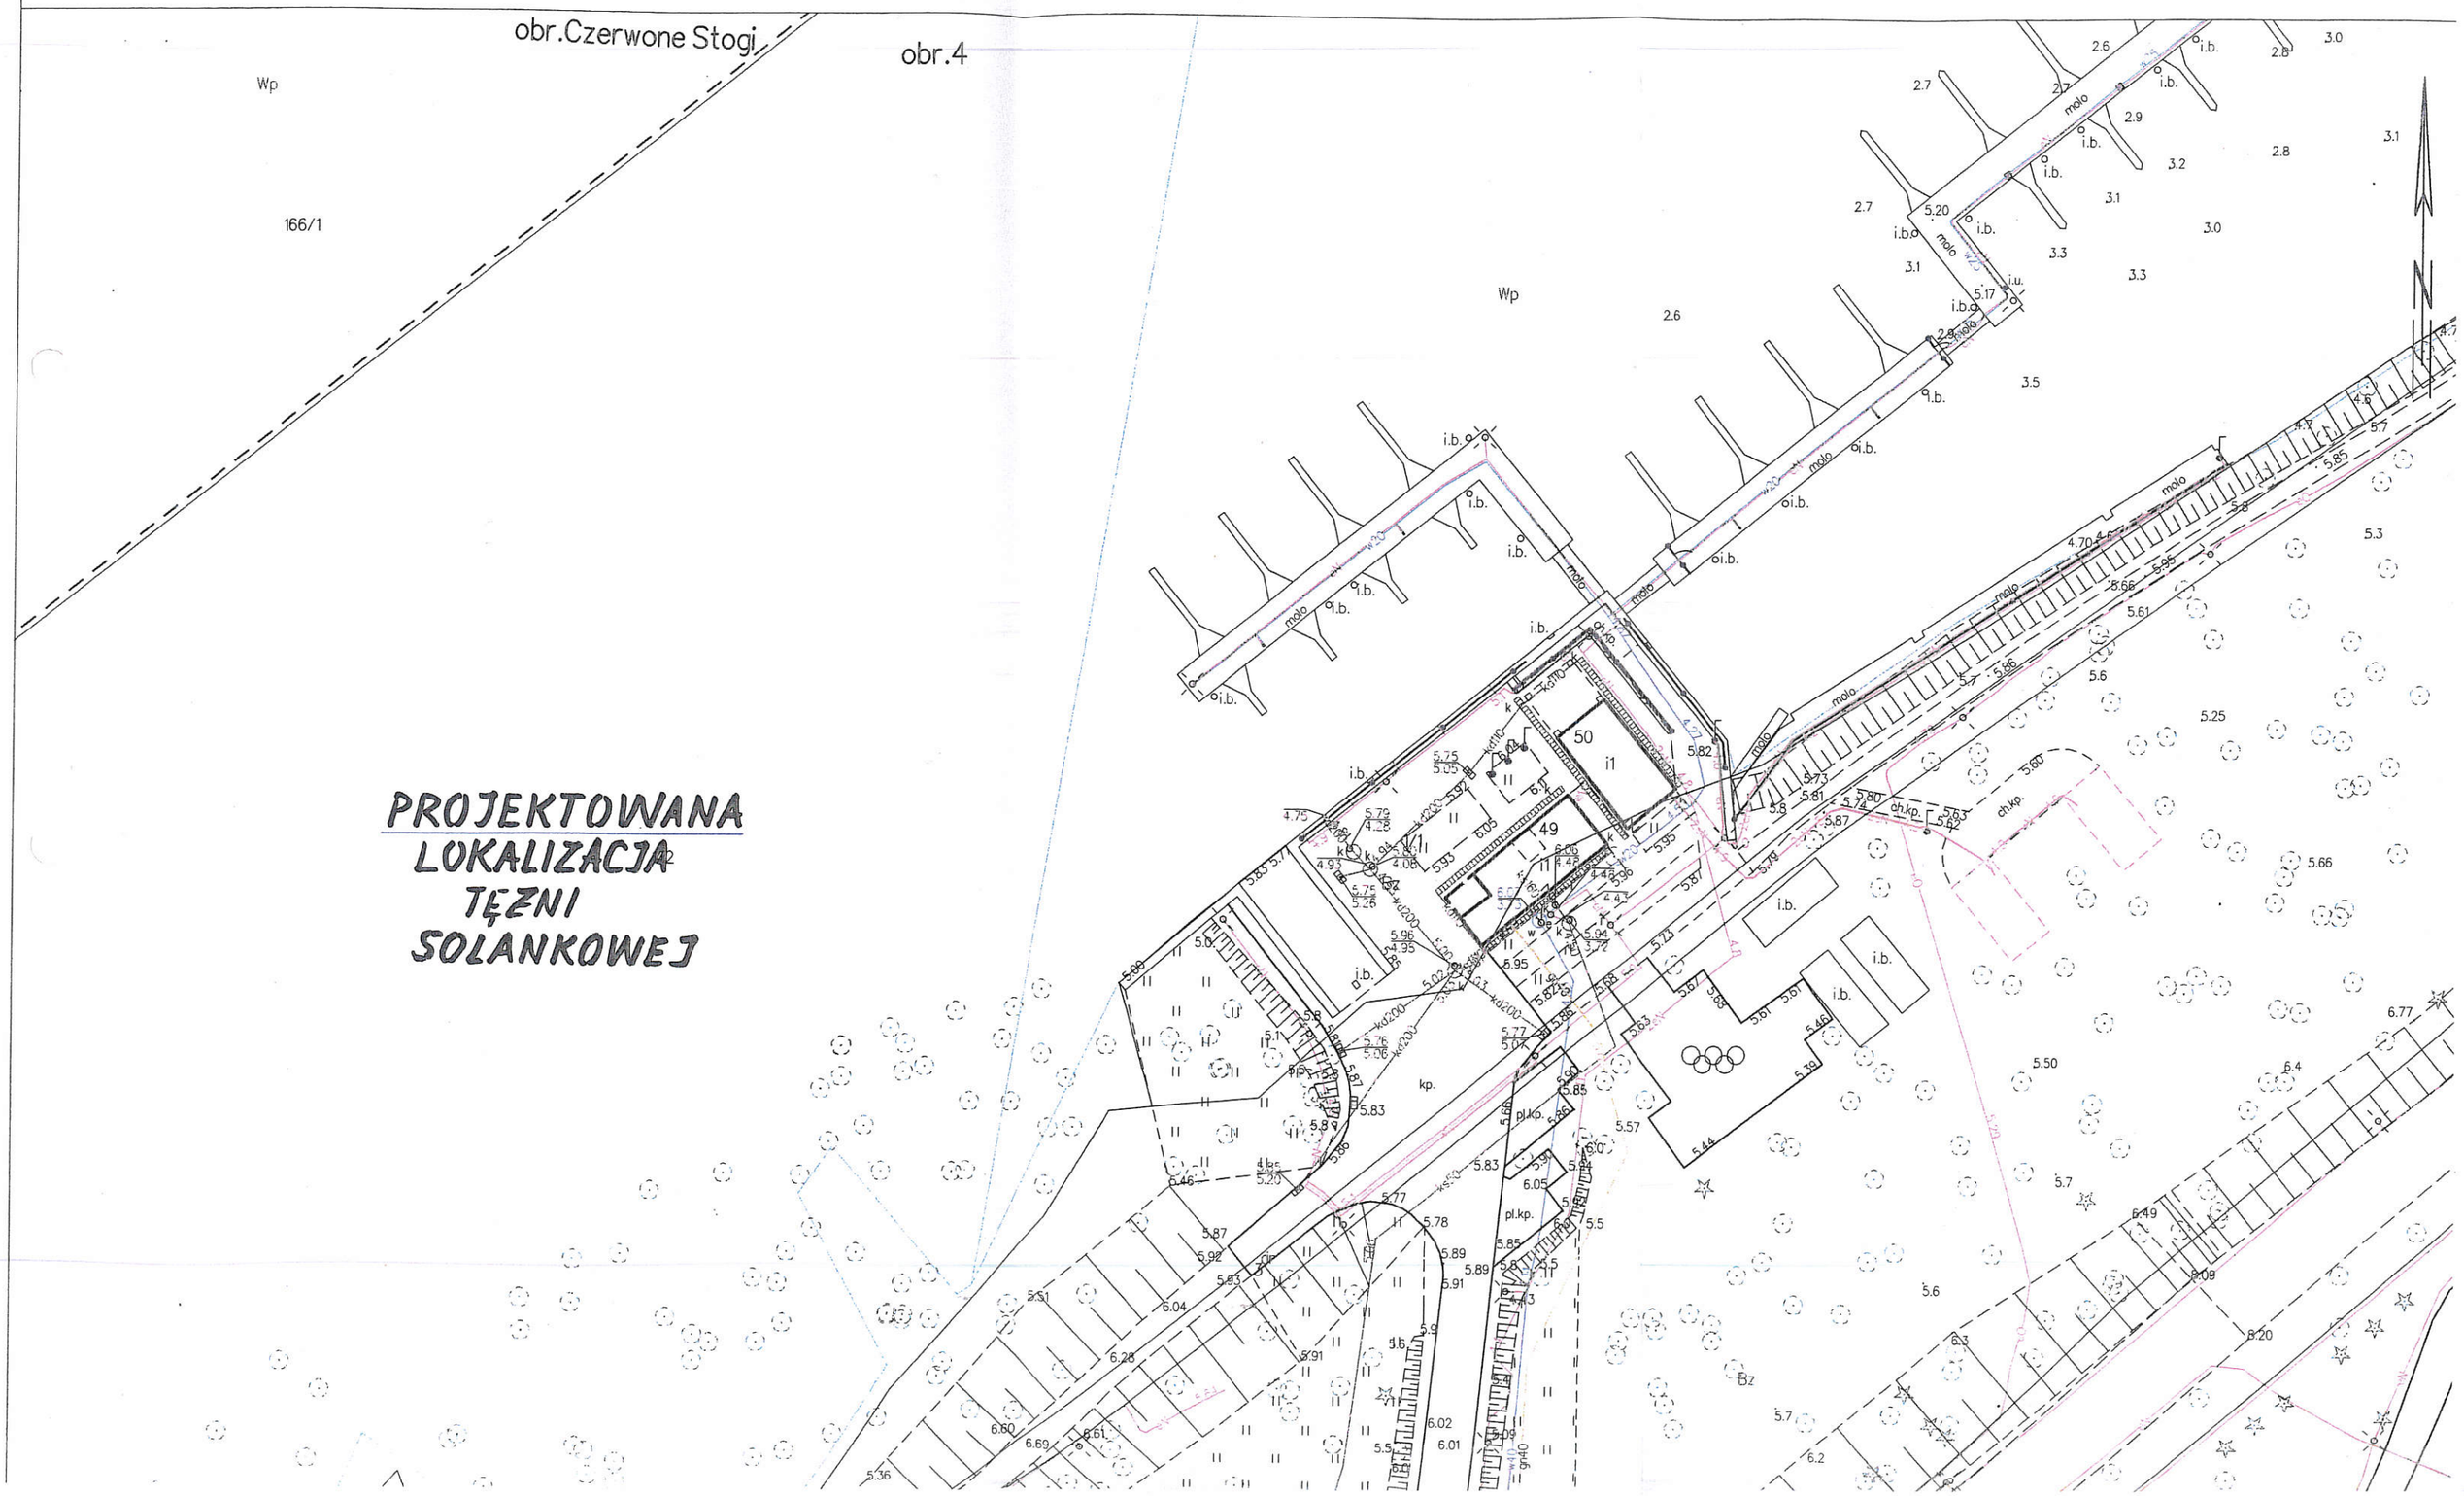

ALEJA
MINERALNA
NAWIERZCHNIA
UTWARDZONA
PRZEPUSZCZALNA

ZBIORNIK
WODY
TEŻNIA
SOLANKOWA
(WIATA)

200
2600
600

Parkowa

Sportowa

i1 8
i1 9
i1 13
i1 14
i.b.
i.w.
ch.kp.
ch.pb.
ch.gr.
ch.bt.
j.mb.
dr
Bz
2/8
13/3
26/Bz

Starosta Malborski
PL.PZGK.6730.3
MAPA ZASADNICZA
2023-03-29
Anna Barkowska
GEODETA
w Wydziale Geodezji, Kartografii i Katastru i Nieruchomości

Malbork dn. 29.03.2023
Sporządził(a) wyrys: Anna Barkowska