

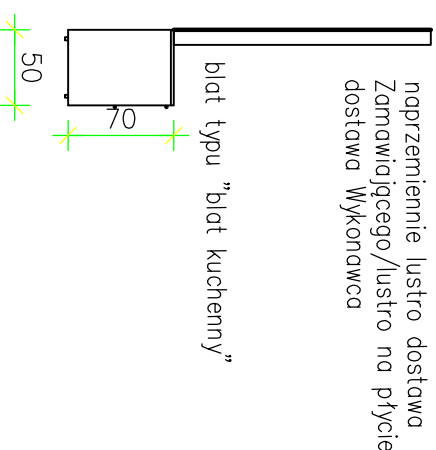
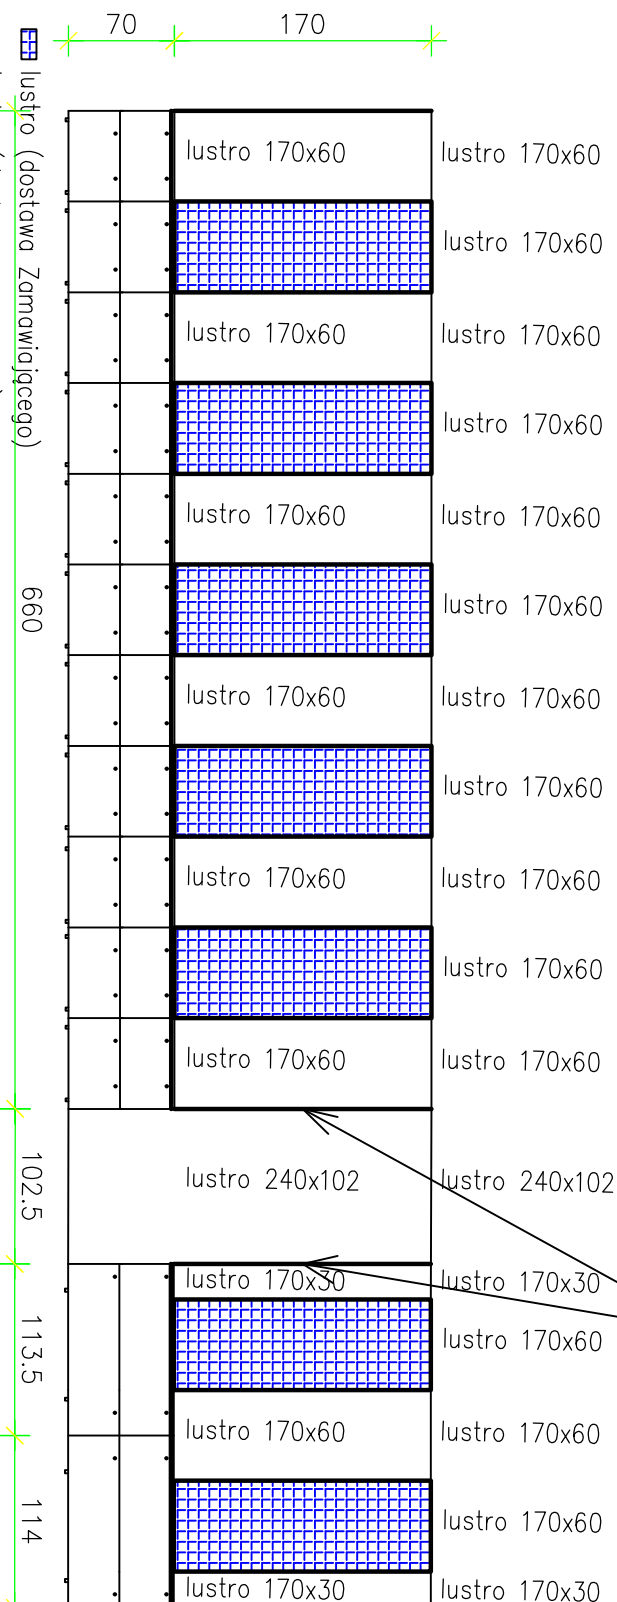



lustro 50x170 (dostawa Wykonawcy)

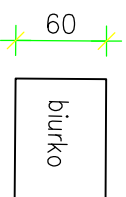


■ lustro (dostawa Zamawiającego)
□ lustro (dostawa Wykonawcy)
zabudowę meblową dostarcza i montuje Wykonawca
oznaczenie M1

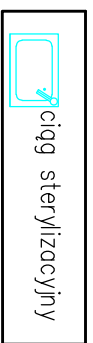


oznaczenie M2

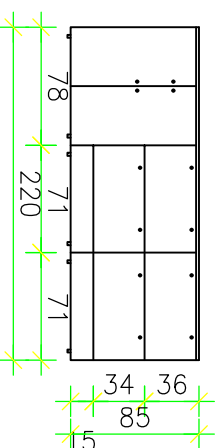

oznaczenie M3

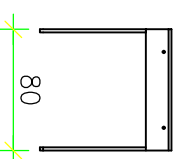

oznaczenie M4

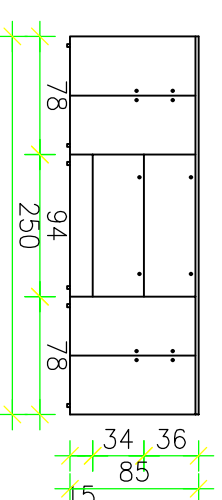

opis:

1. płyta barwy białej bez widocznych słoików
2. blat typu blat kuchenny barwy białej (wodoodporny), wystające nad szafkami i szafkami
3. zabudowa M1: powierzchnia lustek jednolita, na odcinku 50x170 + 240x102,5+50x70 lustro, całość przykręcana do ściany i demontowalna w poszczególnych odcinkach
4. w blatach M2 i M4 przygotowane otwory pod biały montaż (dostawa białego montażu i biały montaż po stronie Wykonawcy).