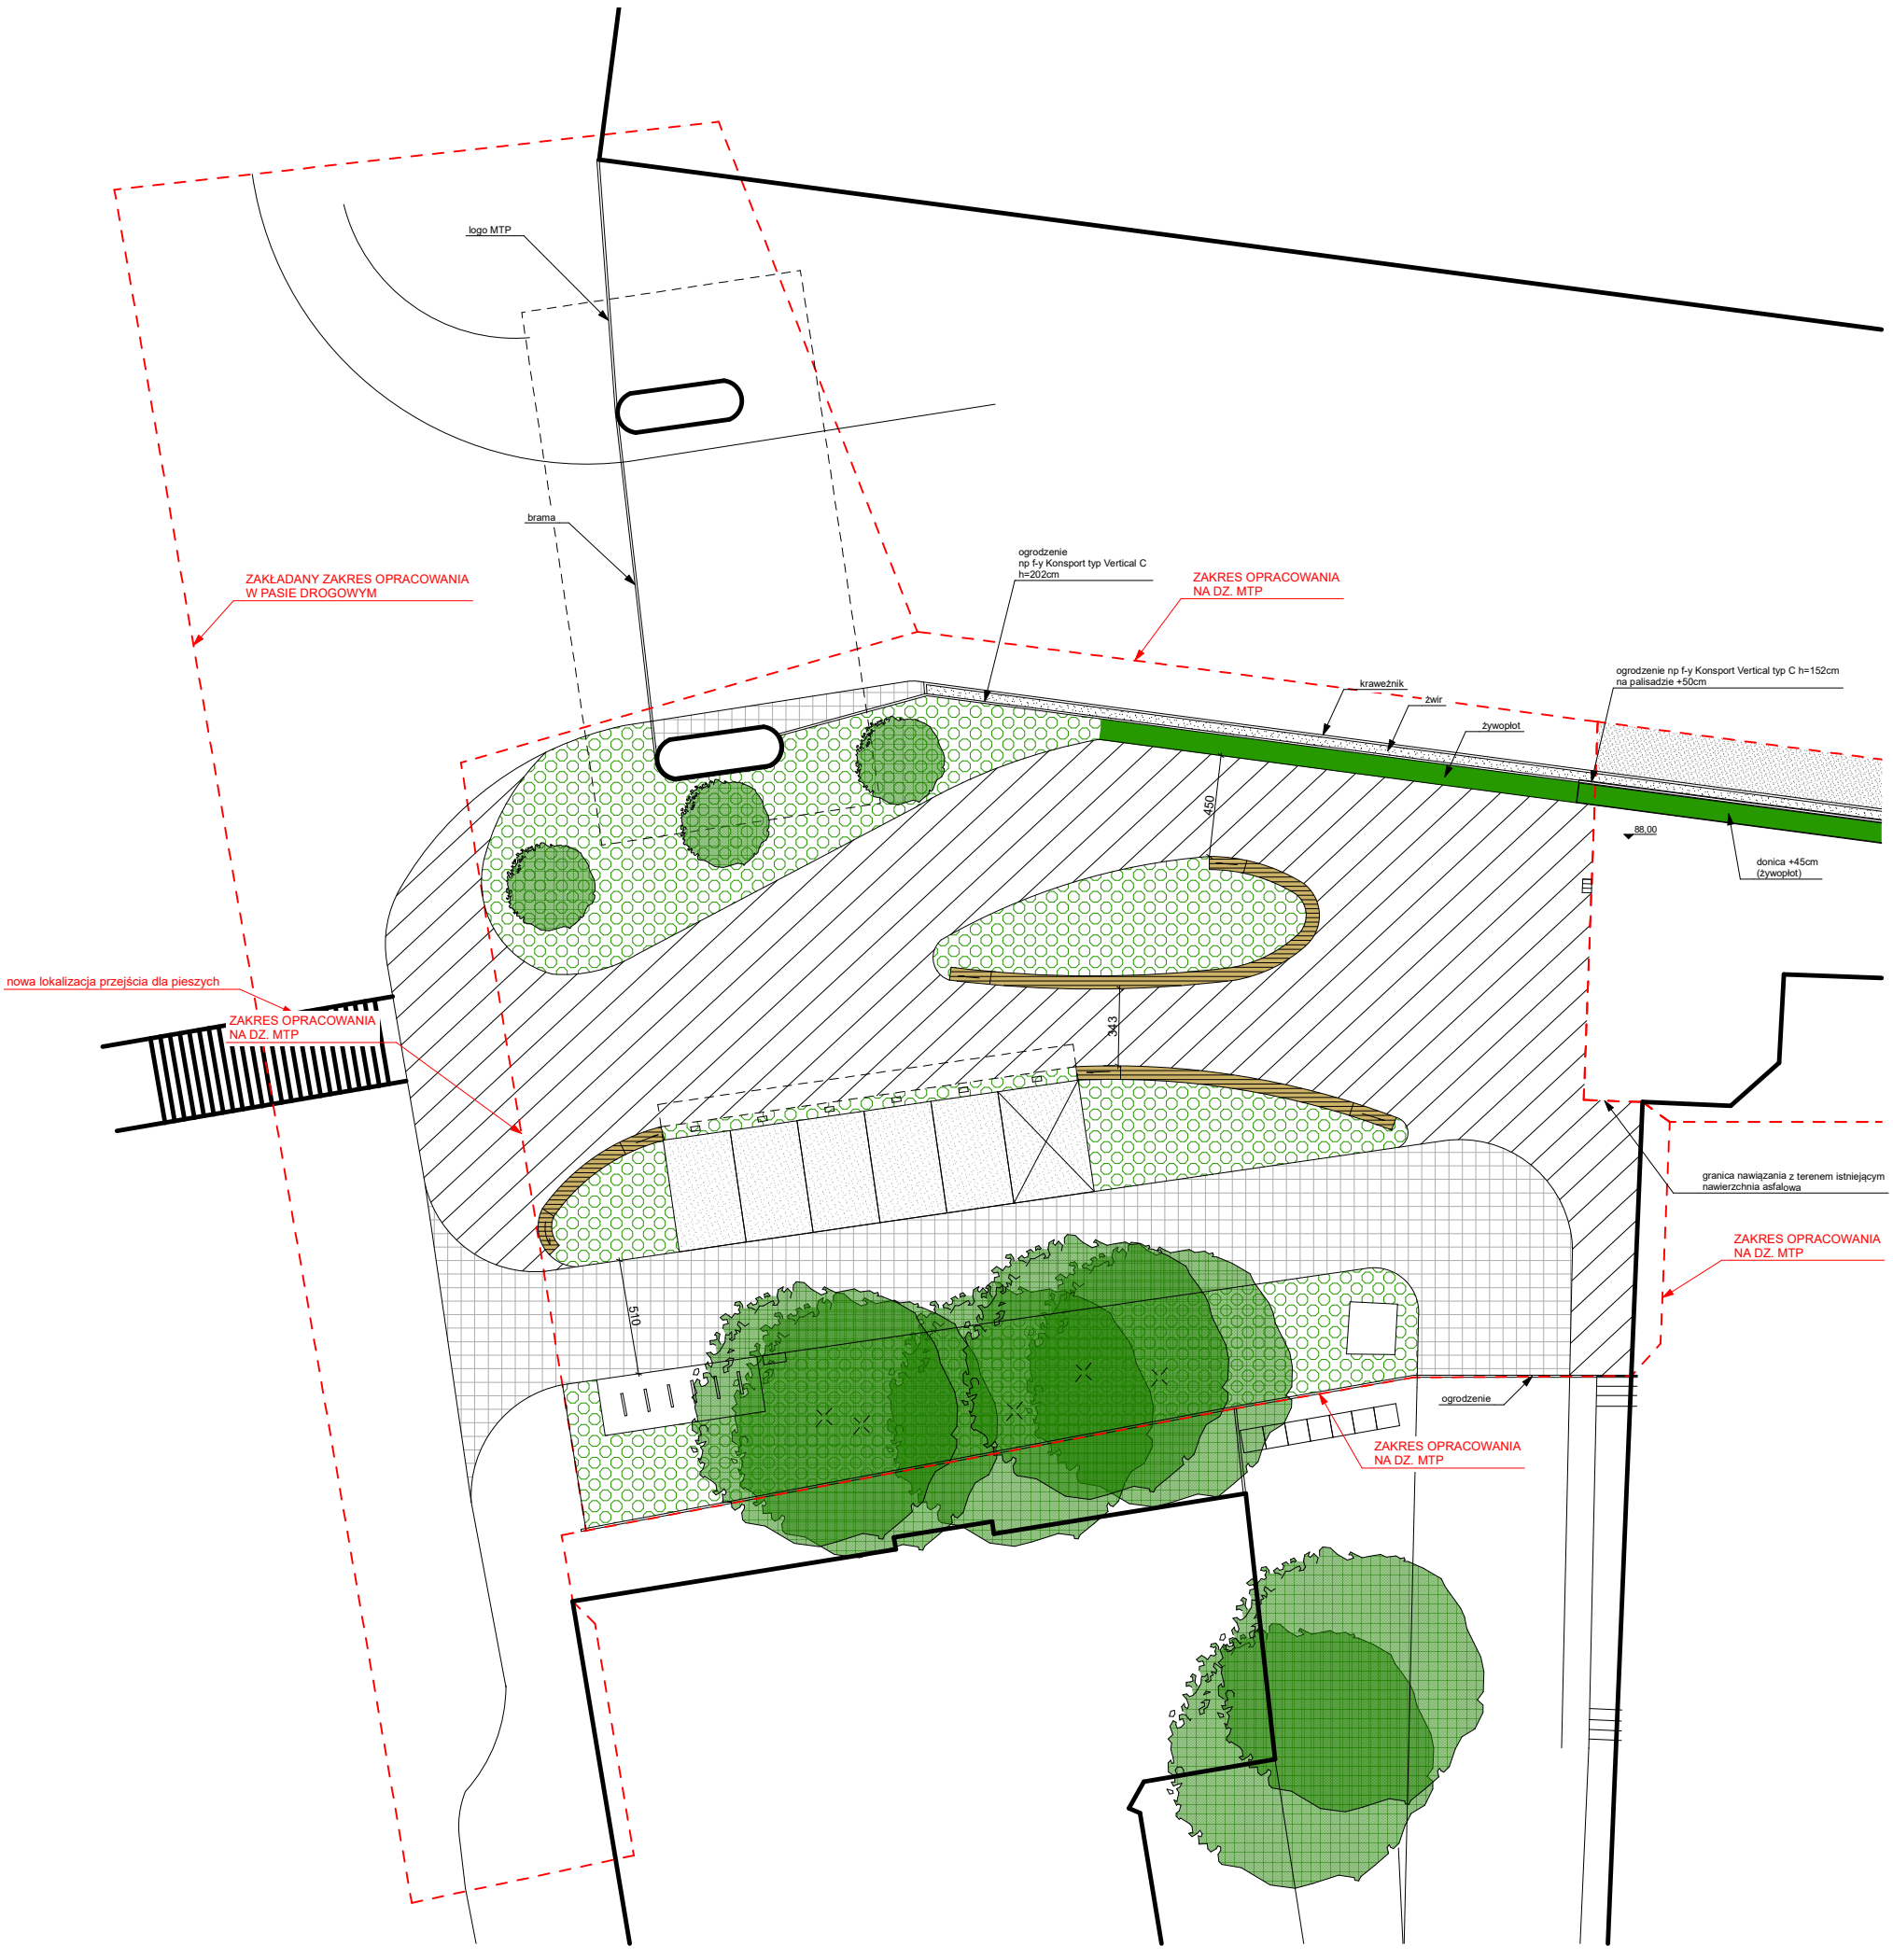

wariant 2 - stacji ładowania na placu wersja A