



Rzut przyziemia
SKALA 1:100

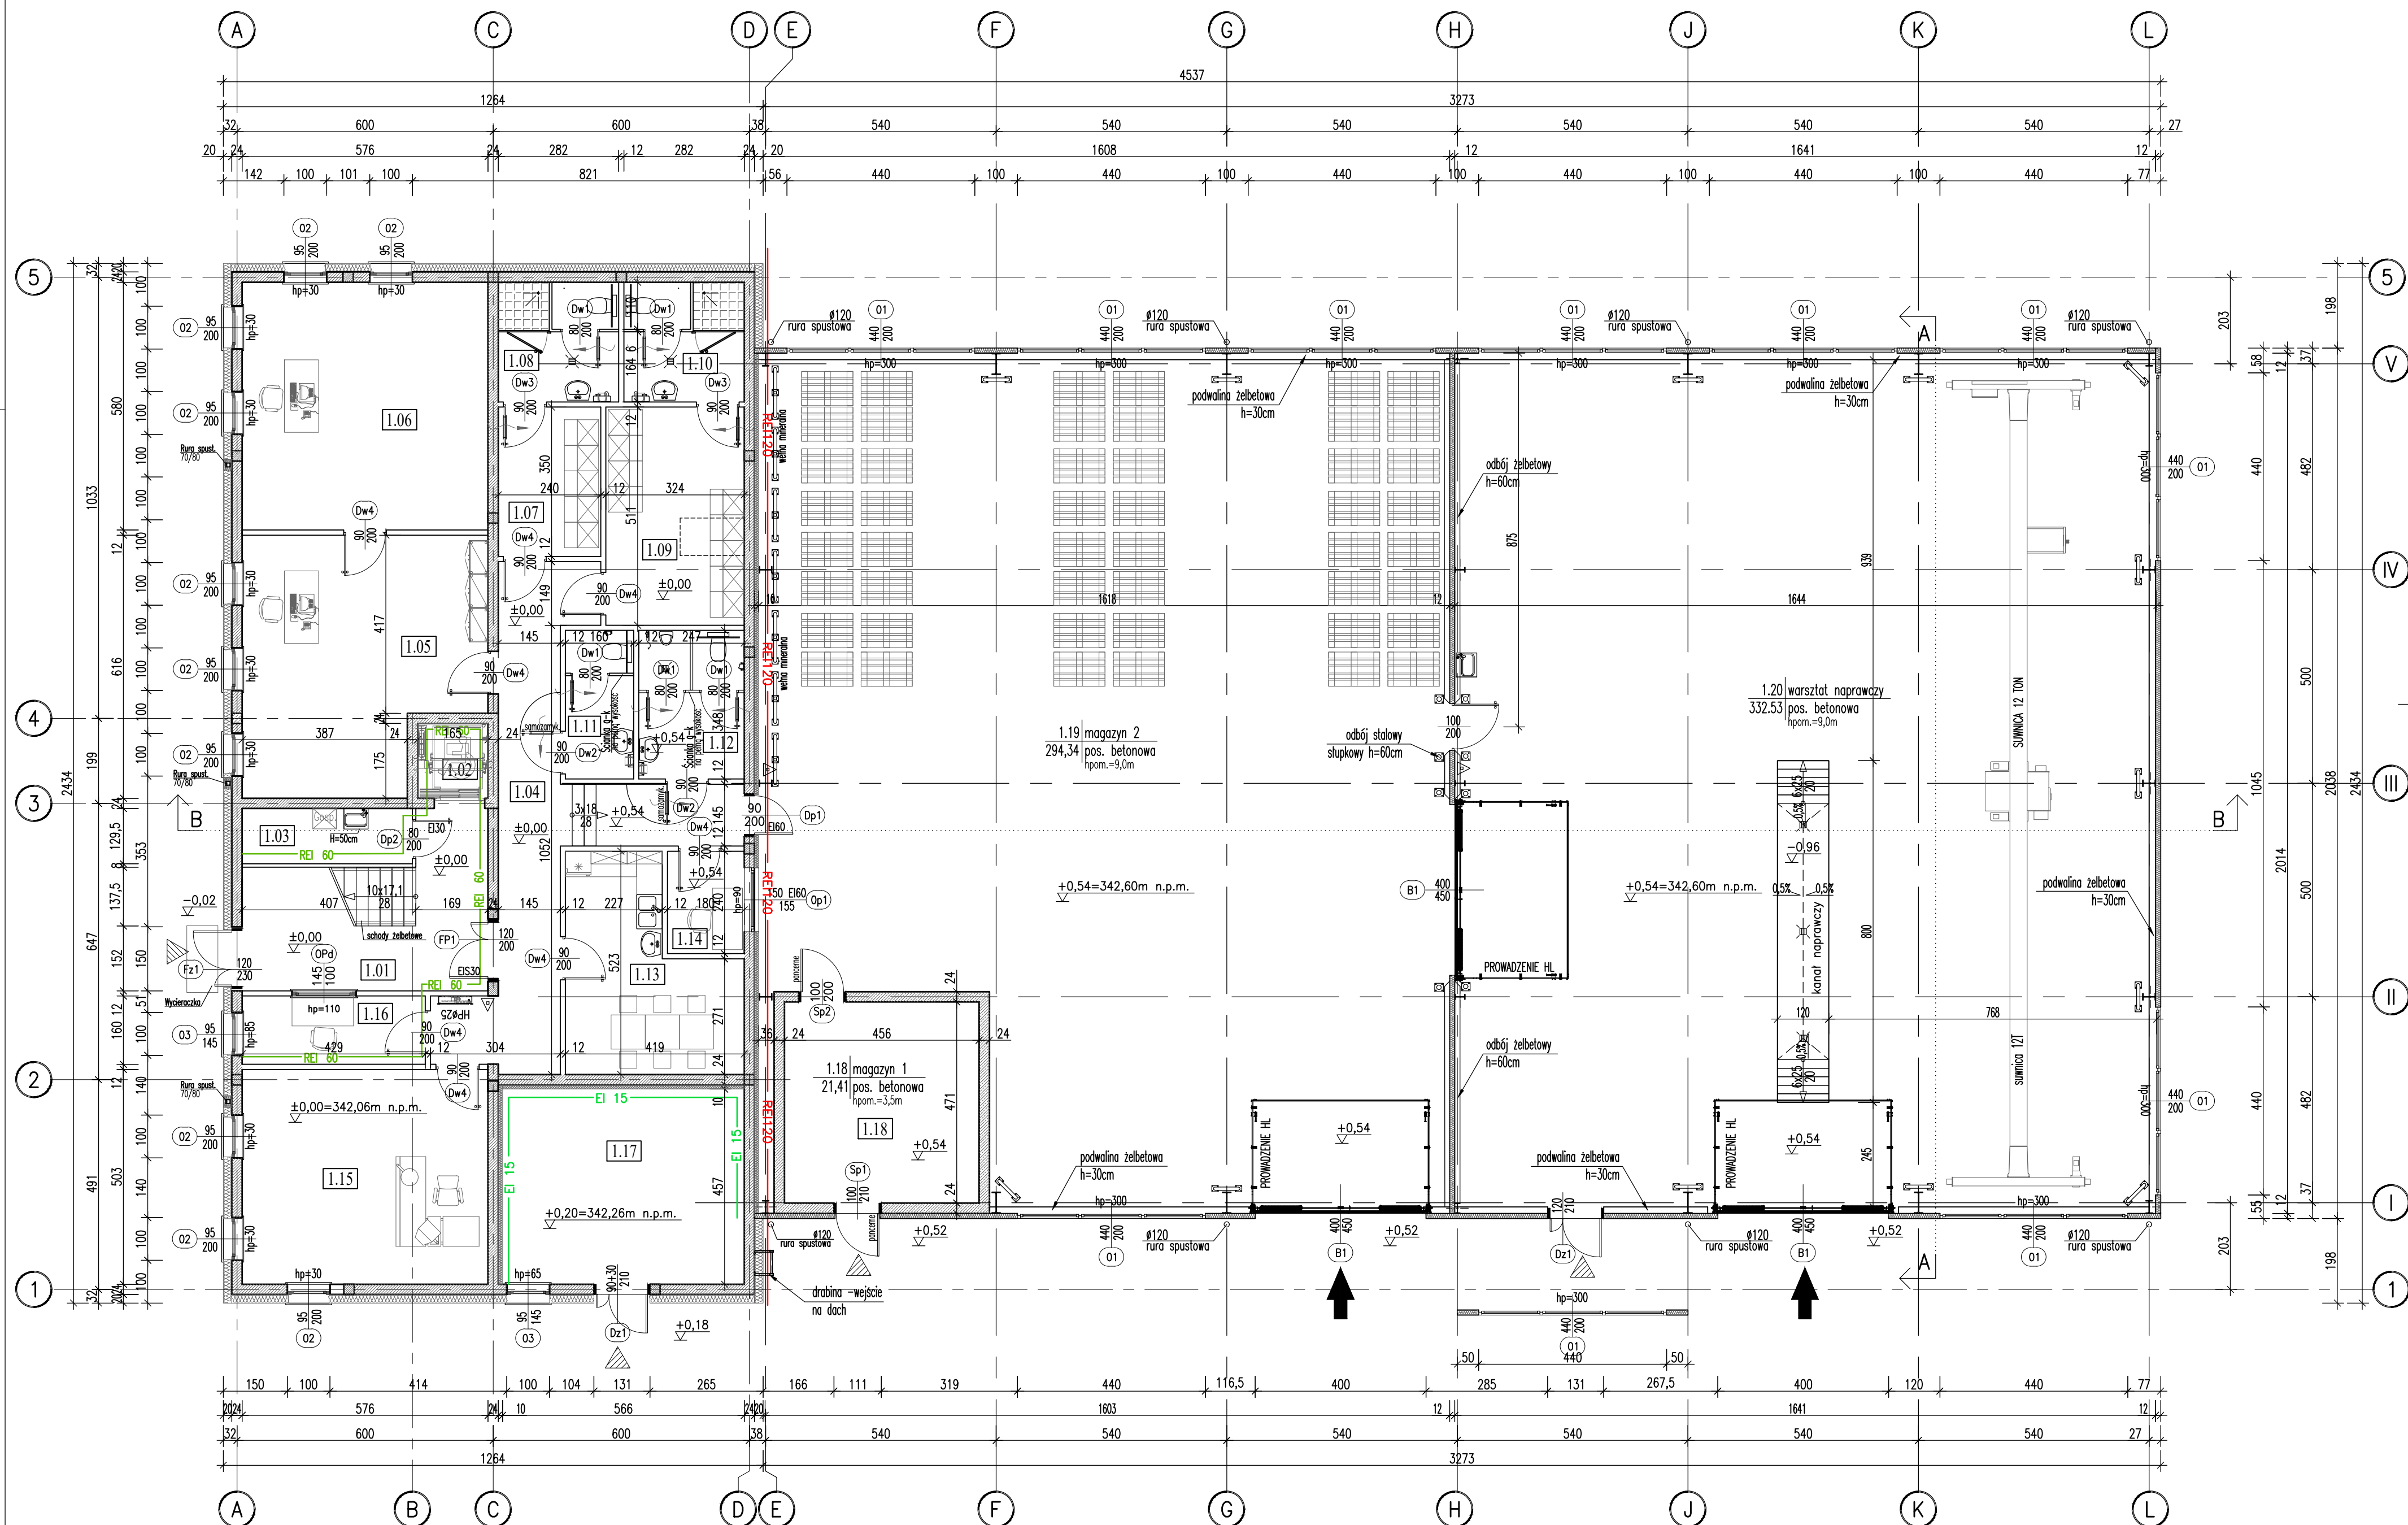

ZESTAWIENIE POWIERZCHNI PRZYZIEMIA					
NR.	NAZWA POMIESZCZENIA	POW. M2	POSADZKA	WYS. POM.	TEMP.
1.01	Klatka schodowa	19.00	plytka ceram.	3,09m	16-20°C
1.02	Szyb windy	2,89	-	-	-
1.03	Schowek porządkowy z aneksem składowania brudnej bielizny	3,20	plytka ceram.	2,20m	20°C
1.04	Komunikacja	27,60	plytka ceram.	2,70m	20°C
1.05	Laboratorium badań elektromagnetycznych	31,72	plytka ceram.	3,00m	20°C
1.06	Laboratorium badań magnetycznych	33,40	plytka ceram.	3,00m	20°C
1.07	Szafka podstawa kobiet	8,40	plytka ceram.	2,50m	24°C
1.08	Umywalnia damska	8,23	plytka ceram.	2,50m	24°C
1.09	Szafka podstawa mężczyzn	16,55	plytka ceram.	2,50m	24°C
1.10	Umywalnia męska	8,23	plytka ceram.	2,50m	24°C
1.11	WC damskie	5,57	plytka ceram.	2,50m	24°C
1.12	WC męskie	8,60	plytka ceram.	2,50m	24°C
1.13	Jadalnia typ I	17,13	plytka ceram.	2,70m	20°C
1.14	Kantor koordynanta	4,32	plytka ceram.	2,70m	20°C
1.15	Laboratorium badań GPR	28,97	plytka ceram.	3,00m	20°C
1.16	Kantor ochrony	6,86	plytka ceram.	2,70m	20°C
1.17	Pomieszczenie techniczne/kotłownia	25,86	plytka ceram.	2,89m	16-20°C
Suma		256,53			
1.18	Magazyn 1	21,41	pos. betonowa.	3,50m	16°C
1.19	Magazyn 2	294,34	pos. betonowa.	9,00m	18°C
1.20	Warsztat naprawy	322,53	pos. betonowa.	9,00m	18°C
Suma		638,28			
RAZEM		894,81			

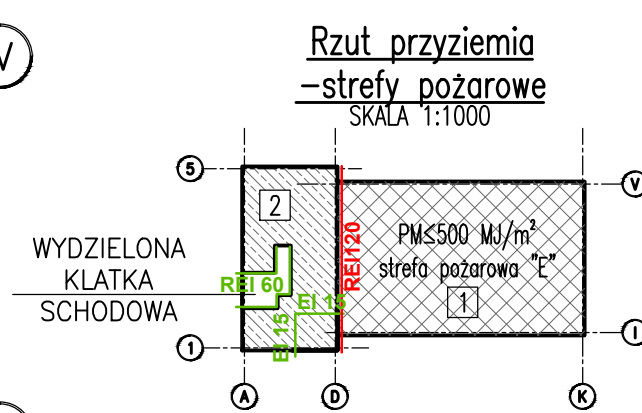

ZESTAWIENIE POWIERZCHNI UŻYTKOWYCH		
Numer kondygn.	Nazwa kondygnacji	Powierzchnia [m2] użytkowa całkowita
1	parter	894,81
2	I piętro	260,58
3	II piętro	260,09
Razem		1415,48

- STREFA 1 - proj. hala magazynowo-usługowa - kategoria PM, pożarowej strefy pożarowej PM ≤500 MJ/m2, klasa "E" odporności ogniowej
- STREFA 2 - proj. pomieszczenia socjalno-biurowe kategoria ZL III, klasa "C" odporności ogniowej
- gaśnica proszkowa ABC 6kg - w części biurowo-socjalnej
- gaśnica proszkowa ABC 2kg - w części magazynowej i warsztatowej

- Legenda**
- projektowane ściany murywane z bloczków silikatowych
 - projektowane elementy żelbetowe
 - projektowane ściany z płyty warstwowej E-PIR
 - projektowane słupy stalowe
 - projektowane ściany murywane z bloczków gazobetonowych

<p>PROJEKTY BUDOWLANE AGATA ROLLA ul. Miła 19A, 64-100 Leszno, NIP:697 195 89 21</p>	Skala: 1:100	Data: 2022.04.25
	Obiekt: BUDOWA BUDYNKU CENTRUM BADAWCZO-ROZWOJOWEGO WRAZ Z ZAGOSPODAROWANIEM TERENU I INFRASTRUKTURĄ TECHNICZNĄ	
	działka nr ewid. 127, 126, 124/2 obręb ewid. Rudno 0013 jedn.ewid. 120606_5 Krzeszowice	
	Projektant arch.: mrg inż. arch. Zenon Mazurek Nr ewid. upr.: 1362/90/Lo Sprawdzający arch.: mrg inż. arch. Monika Nowak-Pachacz Nr ewid. upr.: 13/WPOKK/2016 Asystent projekt.: mgr inż. Agata Rolla	Rysunek: Rzut przyziemia