

MAPA DO CELÓW PROJEKTOWYCH
SKALA 1:500

woj. pomorskie, m. Słupsk – id. 226301_1,
obr. 6 – id. 226301_1.0006,
dz. 4/2, 5/3, 6/2, 7/2, 8/2, 9/2, 10/2, 11, 12,
13/2, 14/3, 15/2, 16/2, 1912,
sporządzona przez:

Usługi Geodezyjne "GEOWEKTOR" Jacek Rudnicki
ul. Gdynska 18, 76-200 Słupsk

Data opracowania mapy: 29.06.2020 r.

ID. PRACY: GK.DGK.6640.219.2020

----- zakres aktualizacji mapy

Geodezyjny układ współrzędnych prostokątnych "2000 str. 6(18)"

Układ wysokości "KRONSTADT 86"

W zakresie mapy znajdują się prawem chronione przed zniszczeniem
punkty osnowy geodezyjnej nr: 622313110400, 62231325038
Mapę sporządzono bez ustalenia służebności ujawnionych w księgach wieczystych
Nie wyklucza się istnienia w terenie innych nie wykazanych na niniejszej
mapie urządzeń podziemnych, które nie były zgłoszone do inwentaryzacji.

Sporządził:



GEODETA UPRAWNIOWY

mgr inż. Jacek Rudnicki

Nr upr. 20581

LEGENDA: Elementy niestanowiące treści mapy zasadniczej

- drzewa owocowe
- piaskownica
- trzepak
- żywoplot
- huśtawka

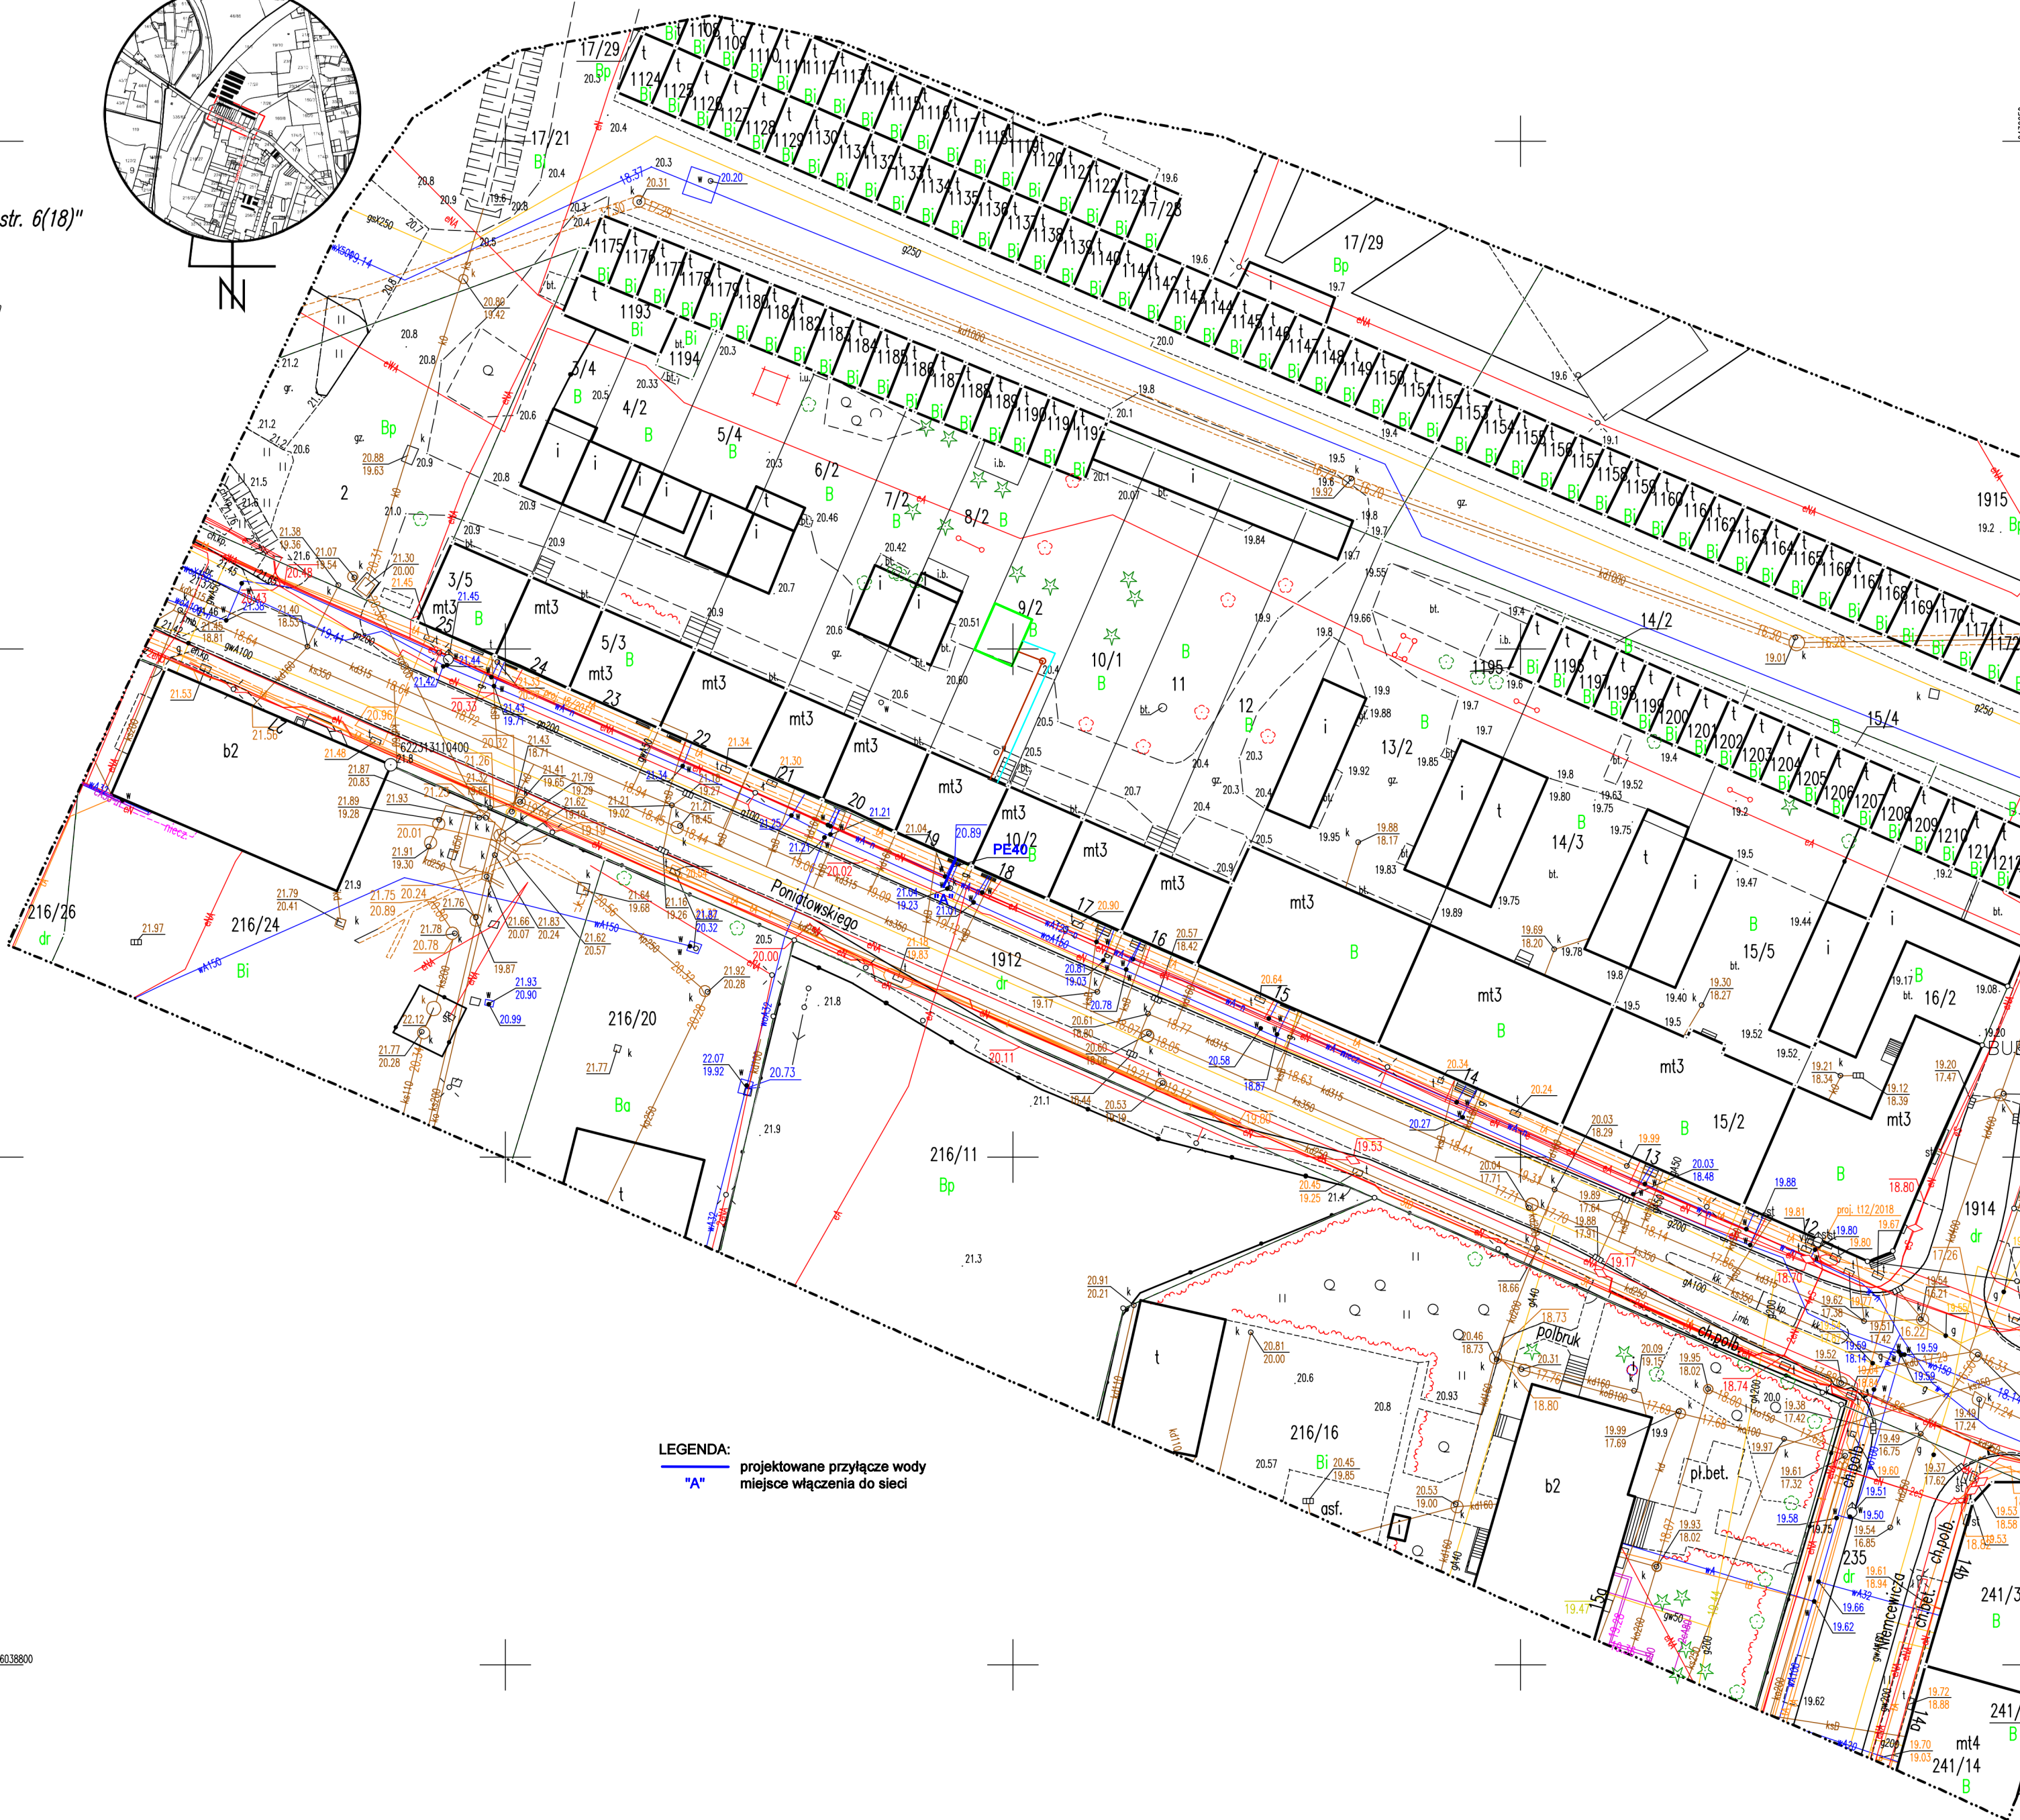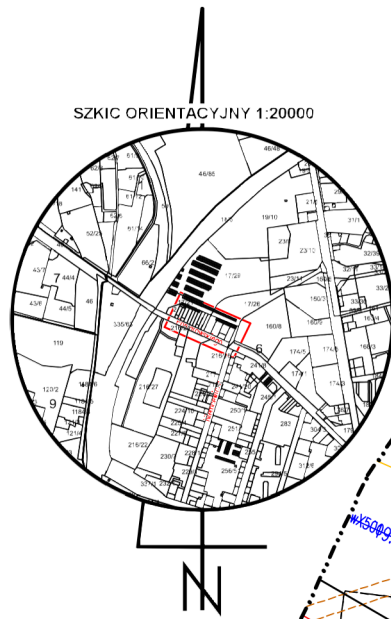

LEGENDA:
"A" projektowane przyłącze wody
miejsce włączenia do sieci

UWAGA: PRZED ROZPOCZĘCIEM ROBÓT
BUDOWLANYCH WYKONAWCA JEST ZOBOWIĄZANY DO
DOKŁADNEGO
ZAPOZNANIA SIĘ ZE WSZYSTKIMI CZĘŚCIAMI
PROJEKTU.
WSZYSTKIE PODANE W NINIEJSZYM PROJEKCIE
WYMIARY

INWESTOR
Miasto Słupsk reprezentowane przez
Przedsiębiorstwo Gospodarki Mieszkaniowej Spółka z o.o.
ul. Tuwima 4
76-200 Słupsk

JEDNOSTKA
PROJEKTUJĄCA
POWERSUN Sp. z o.o.
ul. Diamentowa 2
20-447 Lublin

NAZWA PROJEKTU
PRZYŁĄCZE WODOCIĄGOWE
na potrzeby grupowego węzła ciepłowniczego zasilającego
budynki przy ul. Poniatowskiego od nr 16 do 24

STADIUM PROJEKTU
PROJEKT BUDOWLANY I WYKONAWCZY

BRANŻA
SANITARNA

OBIEKT
Przyłącze wodociągowe
ul. Poniatowskiego
76-200 Słupsk
dz. 9/2, 1912, obręb 6

TEMAT RYSUNKU
ZAGOSPODAROWANIE TERENU

ZESPÓŁ PROJEKTOWY			
FUNKCJA	TYTUŁ ZAWODOWY	NR UPRAWNIENI	PODPIS
PROJEKTANT	mgr inż. Łukasz Wilkowiak	LUB/0277/PWOS/12	
SPECJALNOŚĆ PROJEKTANTA	Do projektowania i kierowania robotami budowlanymi bez ograniczeń w specjalności instalacyjnej w zakresie sieci, instalacji i urządzeń ciepłych, wentylacyjnych, gazowych, wodociągowych i komunalnych		
SPRAWDZAJĄCY	mgr inż. Tomasz Wójtowicz	LUB/0001/PWOS/11	
SPECJALNOŚĆ PROJEKTANTA	Do projektowania i kierowania robotami budowlanymi bez ograniczeń w specjalności instalacyjnej w zakresie sieci, instalacji i urządzeń ciepłych, wentylacyjnych, gazowych, wodociągowych i komunalnych		

DATA	NR RYSUNKU	REWIZJA	SKALA
11.2020	ZT	A	1:500