


MAPA ZASADNICZA
SKALA 1:1000

Układ odniesienia: PL-ETRF 89, układ wsp. płaskich: PL-2000 strefa 8 (24°), układ wys.: PL-EVRF 2007-NH

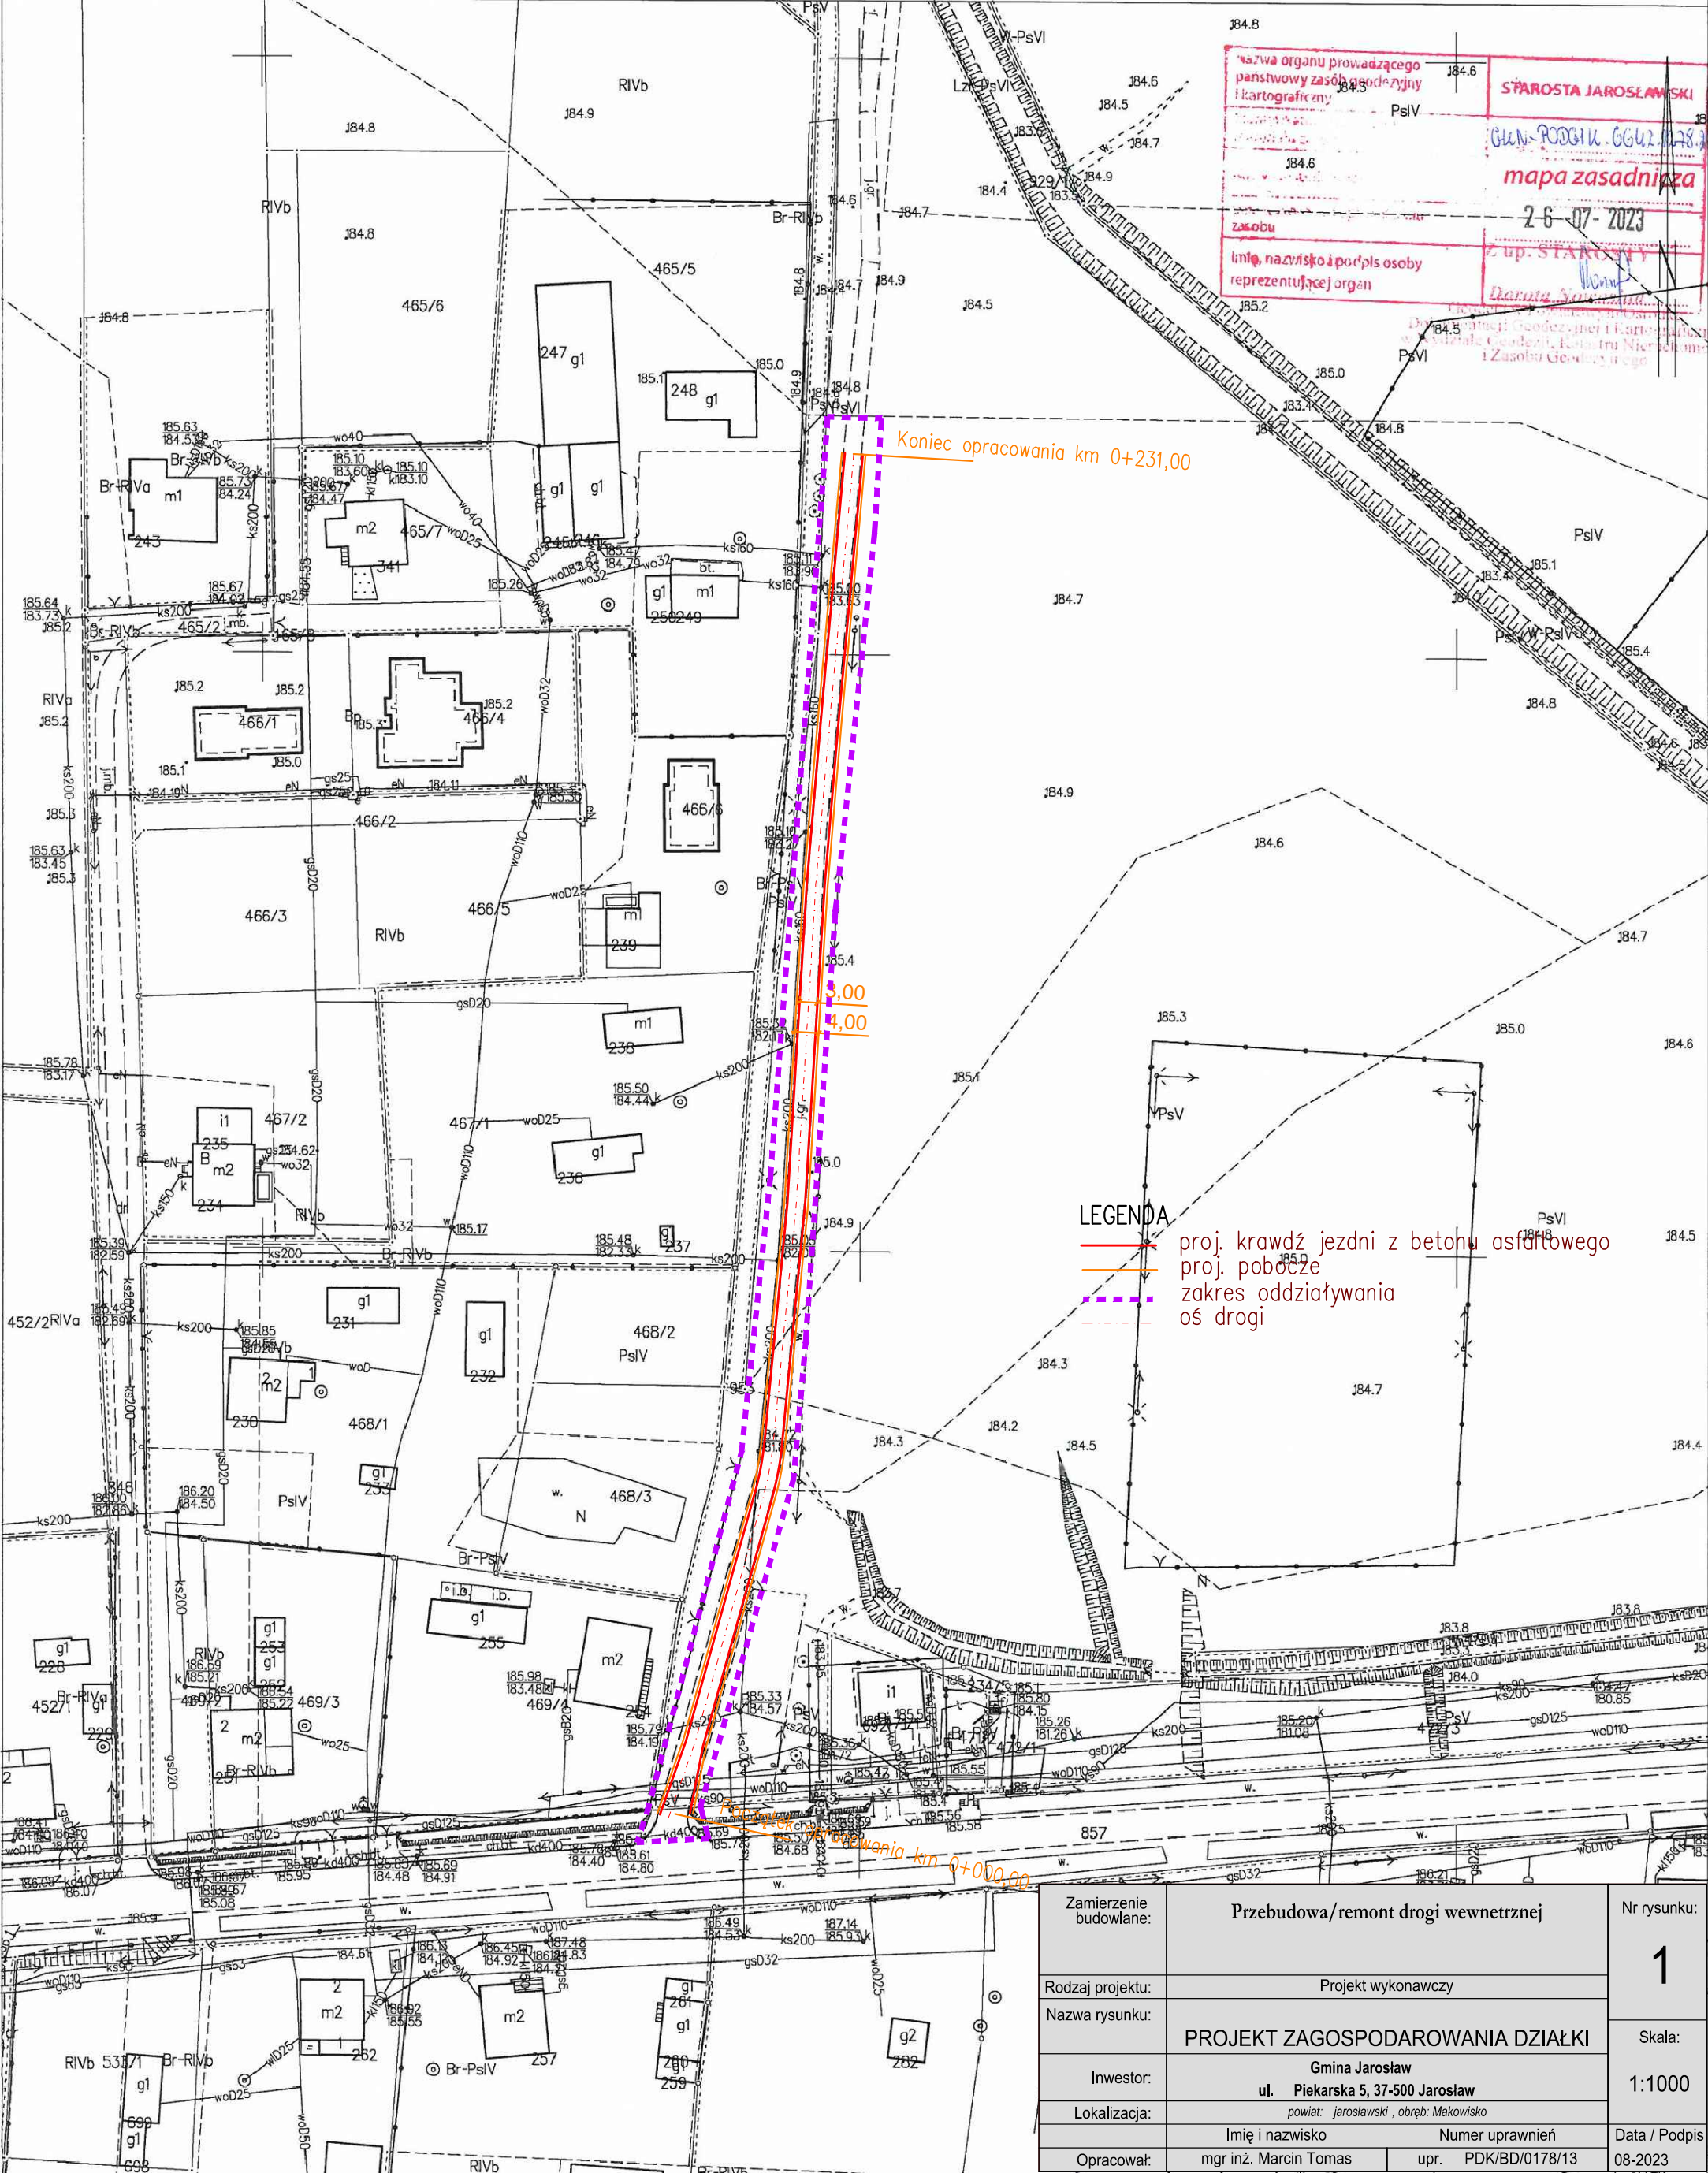

nazwa organu prowadzącego
państwowy zasób geodezyjny i kartograficzny

zawodu

imię, nazwisko i podpis osoby reprezentującej organ

STAROSTA JAROSŁAWSKI

GKN-PODGIK.6642.1278.2023

mapa zasadnicza

2-6-07-2023


[Signature]


- LEGENDA
- proj. krawęż jezdn z betonu asfaltowego
 - proj. pobocze
 - zakres oddziaływania
 - oś drogi

Zamierzenie budowlane:	Przebudowa/remont drogi wewnętrznej	Nr rysunku:
Rodzaj projektu:	Projekt wykonawczy	1
Nazwa rysunku:	PROJEKT ZAGOSPODAROWANIA DZIAŁKI	Skala:
Inwestor:	Gmina Jarosław ul. Piekarska 5, 37-500 Jarosław	1:1000
Lokalizacja:	powiat: jarosławski, obręb: Makowisko	
Opracował:	Imię i nazwisko: mgr inż. Marcin Tomas Numer uprawnień: upr. PDK/BD/0178/13	Data / Podpis: 08-2023