


MAPA DO CELÓW PROJEKTOWYCH

Oznaczenie kancelaryjne zgłoszenia pracy geodezyjnej	GN.GK.6640.1864.2021
Miejscowość	BOREK WLKP.
Jednostka ewidencyjna	identyfikator 300401_4
Obręb ewidencyjny	identyfikator 300401_4.0001
Skala mapy	1:500
Nazwa układu współrzędnych	prostokątnych płaskich
	wysokości KRONSTAD 60
Działka	Wg zakresu opracowania
Oznaczenie granic obszaru, który był przedmiotem aktualizacji	
Służebności gruntowe mające wpływ na zagospodarowanie gruntów zlokalizowanych w granicach projektowanej inwestycji	nie badano
Data opracowania mapy	03.09.2021 r.

Wykonawca  
Usługi Geodezyjne i Kartograficzne  
Mikołaj Mruk  
63-860 Pogorzela, Rynek 18  
tel. (65) 573 41 13, tel. kom. 607 045 705  
NIP 696-101-68-67, Regon 410056813  
Nr 13713

Praca Geodezyjna zgłoszona Staroście Gostyńskiemu pod numerem	GN.GK.6640.1864.2021
została zweryfikowana pozytywnym protokołem weryfikacji z dnia	13.09.2021 r.
zarejestrowana pod numerem	P.3004.2021.1807
Jestem świadomy odpowiedzialności karnej za złożenie fałszywego oświadczenia.	
Wykonawca pracy Kierownik pracy	Usługi Geodezyjne i Kartograficzne Mikołaj Mruk 63-860 Pogorzela, Rynek 18 tel. (65) 573 41 13, tel. kom. 607 045 705 NIP 696-101-68-67, Regon 410056813 Nr 13713

Potwierdzam zgodność  
mapy z oryginałem  
Marcin Kuciak

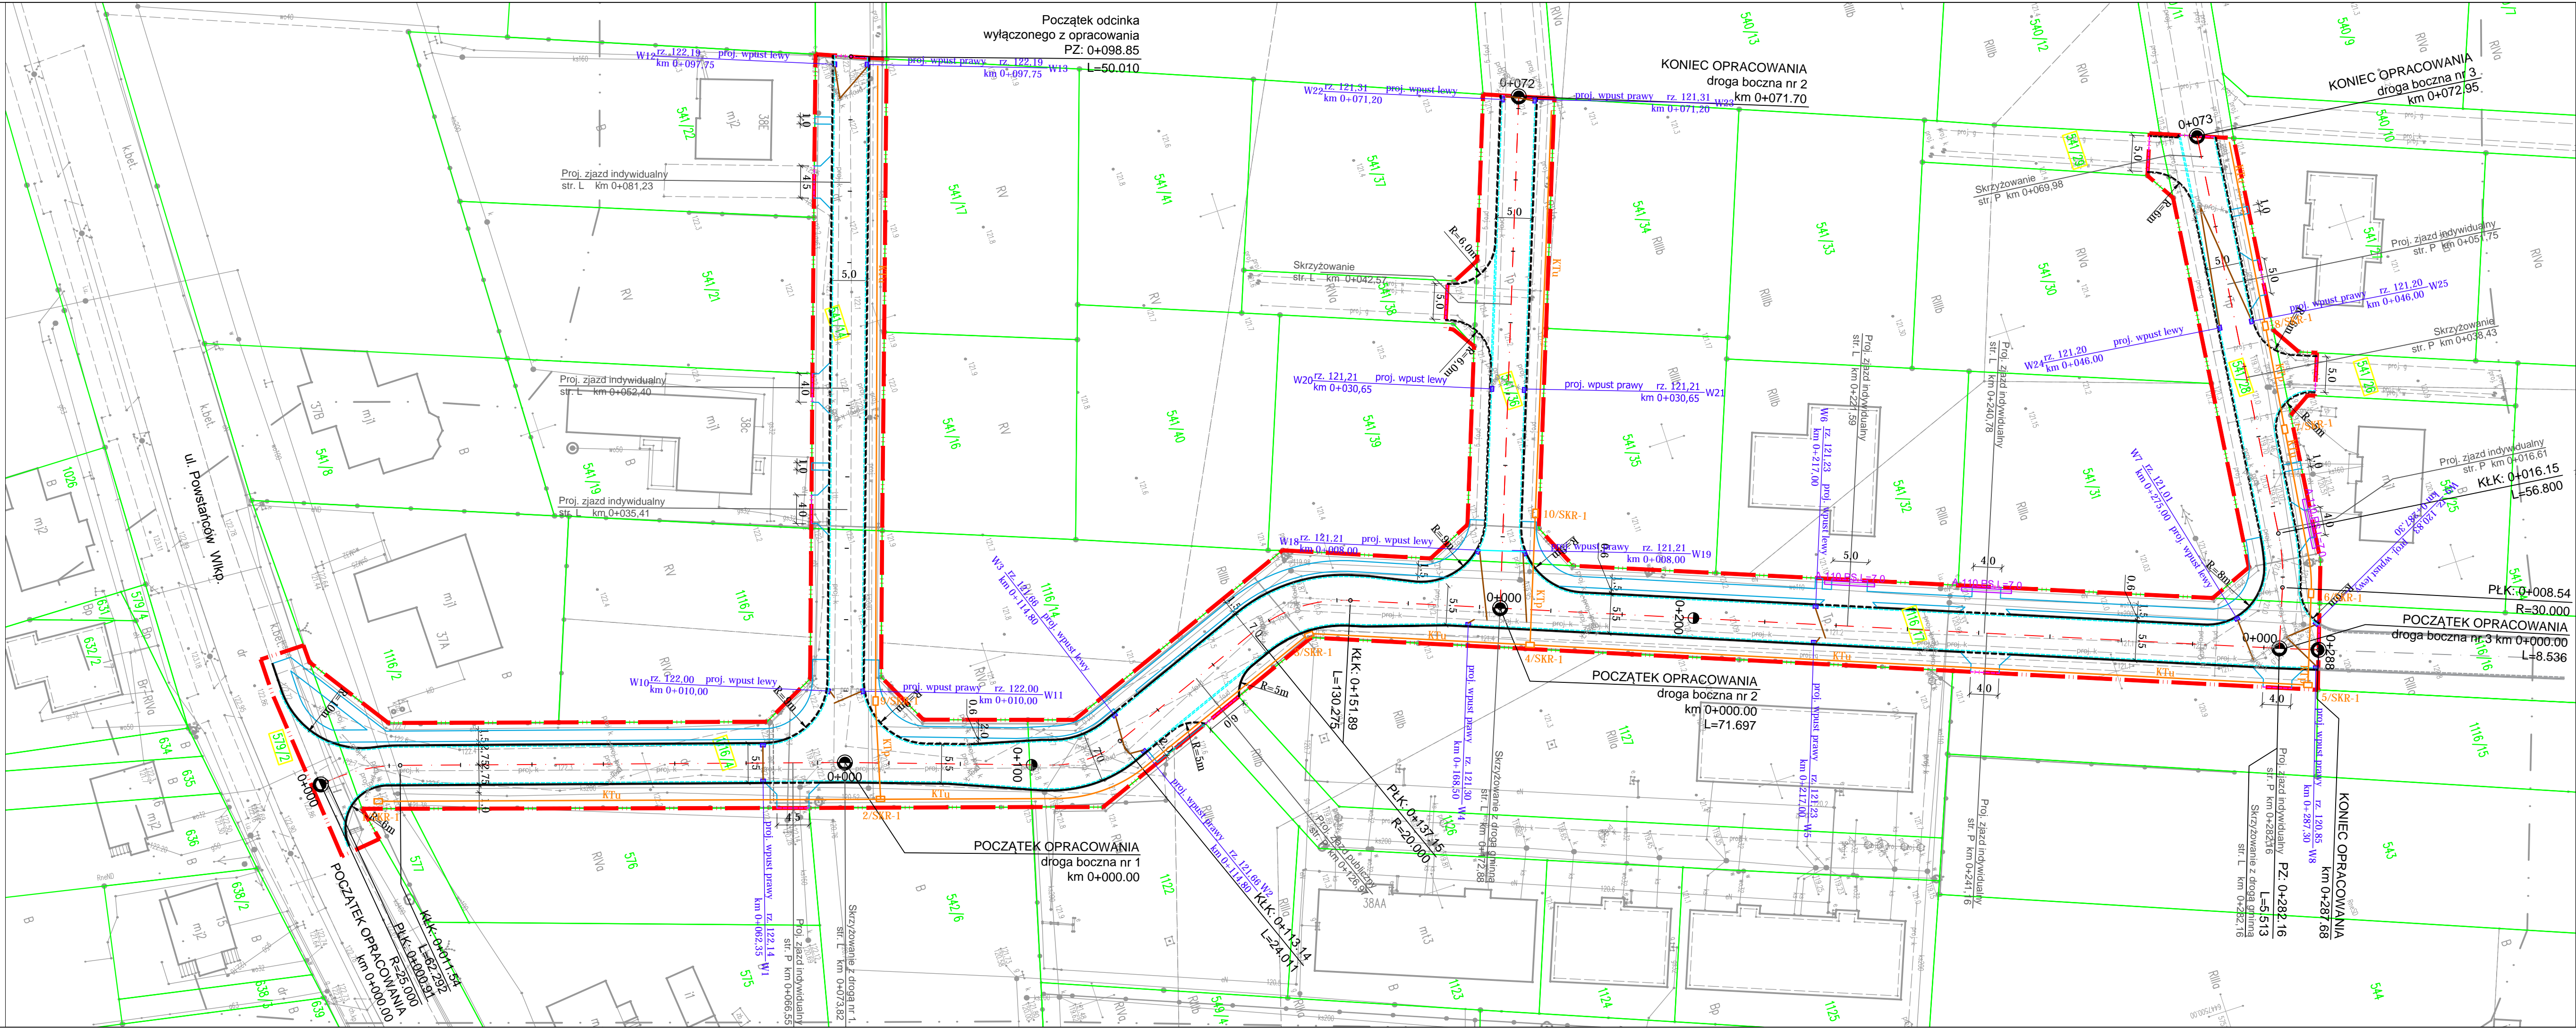

- LEGENDA:**
- proj. krawężnik betonowy, typ uliczny 15x30x100cm, koloru szarego (wystający h=12cm)
  - proj. krawężnik betonowy, typ uliczny 15x30x100cm, koloru szarego (obniżony h=2cm)
  - proj. ściek przykrawężnikowy z 2 rzędów betonowej kostki brukowej, koloru szarego
  - proj. ściek międzyjezdniowy z 2 rzędów betonowej kostki brukowej koloru szarego
  - obrzeże betonowe 8x30x100 cm
  - opornik betonowy, 12x25x100 cm (wtopiony)
  - nr działek przeznaczonych pod inwestycję
  - zakres inwestycji - linia rozgraniczająca
  - proj. wpust deszczowy
  - proj. przykanalik kanalizacji deszczowej z rur PVC litych, Ø200 mm,
  - proj. przepust z rur PEHD
  - projektowany kanał technologiczny
  - rura dwudzielna AROT, Ø110 mm, N750 na kablach elektrycznych

WYKONAWCA Biurowo Projektowo - Konsultingowe MIM - PROJEKT inż. Marcin Kuciak ul. Kazimierza Wielkiego 5/1 61-403 Poznań tel. 61-415-25-21	Stadium	PROJEKT BUDOWLANY			
	Tytuł rysunku	PLAN ZAGOSPODAROWANIA TERENU			
	Stanowisko	Imię i nazwisko	Nr uprawnień	Specjalność	Podpis
	Projektant	inż. Marcin Kuciak	WKP/0260/PWOD/08	Projektowanie i kierowanie robotami budowlanymi bez ograniczeń w specjalności drogowej	
INWESTOR Gmina Borek Wlkp. ul. Rynek 1 63-810 Borek Wlkp.	Sprawdzający	mgr inż. Jacek Bromber	WKP/0290/POOD/12	Projektowanie bez ograniczeń w specjalności drogowej	
	DATA:	SKALA:	RYSunek NUMBER:	ARKUSZ NUMBER:	
TEMAT Budowa drogi łączącej ul. Powstańców Wielkopolskich z ul. Powstańców Ziemi Boreckiej	12.2021	1:500	2	1	