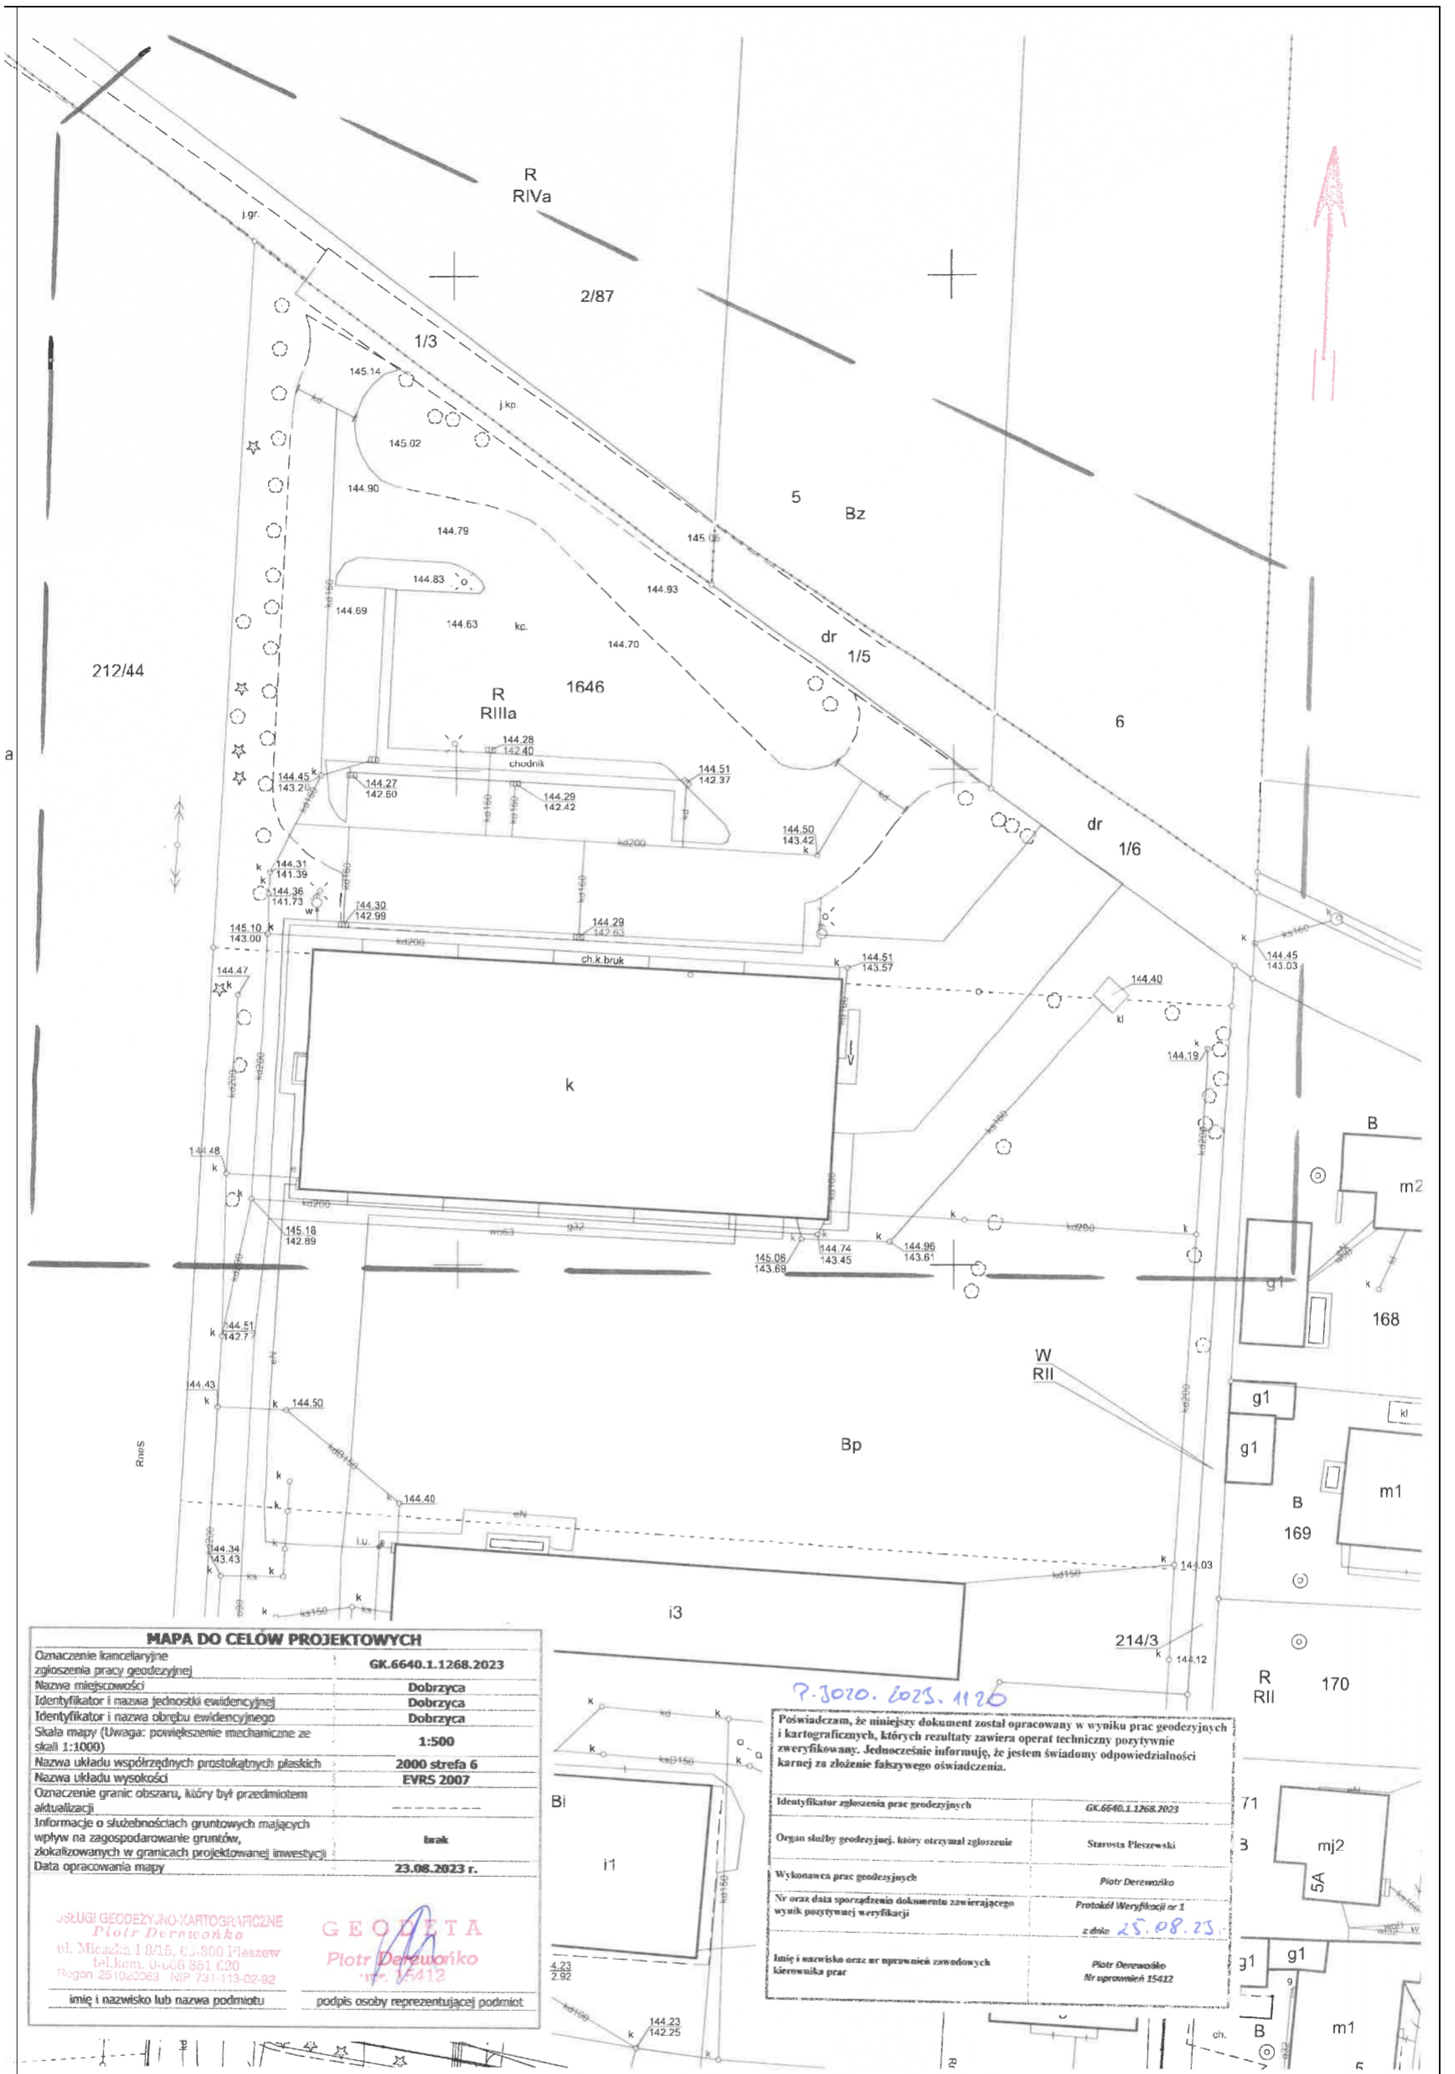

MAPA DO CELÓW PROJEKTOWYCH

Oznaczenie kancelaryjne zgłoszenia pracy geodezyjnej	GK.6640.1.1268.2023
Nazwa miejscowości	Dobrzyca
Identyfikator i nazwa jednostki ewidencyjnej	Dobrzyca
Identyfikator i nazwa obrębu ewidencyjnego	Dobrzyca
Skala mapy (Uwaga: powiększenie mechaniczne ze skali 1:1000)	1:500
Nazwa układu współrzędnych prostokątnych płaskich	2000 strefa 6
Nazwa układu wysokości	EVRS 2007
Oznaczenie granic obszaru, który był przedmiotem aktualizacji	----------
Informacje o służebnościach gruntowych mających wpływ na zagospodarowanie gruntów, zlokalizowanych w granicach projektowanej inwestycji	brak
Data opracowania mapy	23.08.2023 r.

USŁUGI GEODEZYJNO-KARTOGRAFICZNE
Piotr Derewońko
ul. Micałka 1 B/15, 63-900 Pleszew
tel.kom. 0-606 861 620
Regon 251060063 NIP 731-113-02-92

imię i nazwisko lub nazwa podmiotu

GEODETA
Piotr Derewońko
nr. 15412

podpis osoby reprezentującej podmiot

P.3020.1025.1120

Poświadczam, że niniejszy dokument został opracowany w wyniku prac geodezyjnych i kartograficznych, których rezultaty zawiera operat techniczny pozytywnie zweryfikowany. Jednocześnie informuję, że jestem świadomy odpowiedzialności karnej za złożenie fałszywego oświadczenia.

Identyfikator zgłoszenia prac geodezyjnych	GK.6640.1.1268.2023
Organ służby geodezyjnej, który otrzymał zgłoszenie	Starosta Pleszewski
Wykonawca prac geodezyjnych	Piotr Derewońko
Nr oraz data sporządzenia dokumentu zawierającego wynik pozytywnej weryfikacji	Protokół Weryfikacji nr 1 z dnia 25.08.23
Imię i nazwisko oraz nr uprawnień zawodowych kierownika prac	Piotr Derewońko Nr uprawnień 15412