

# Mapa do celów projektowych

Skala 1:500

Stworzona na bazie mapy zasadniczej oraz na podstawie pomiaru użytkownika w m-cu styczniu 2020 r. wykonanej przez Usługi Geodezyjne – kartograficzne GEO-Mapa i inż. Dawid Białek.

Geodezja uprawiana przez: Dawid Białek Nr Upr. 21574

Woj. pomorskie  

obr. ewid.: 3 [0003]

dz. 31; 9; 8; 32/1; 32/2 - ul. Skarżyskiego

obr. ewid.: 13 [0013]

57/2; 55/12; 55/10; 55/9; 55/1; 54; 56/12; 57/2

48/8; 48/7; 48/6; 48/5; 48/4; 48/3; 48/2; 48/1; 53/17

49/13; 49/12; 49/11; 49/10; 49/9; 49/8; 49/7; 49/6; 49/5

49/13; 49/6; 49/10; 49/5; 49/3; 59; 57/1; 70/12

ul. Nadmorska

Licencja nr: 0640.35.2020.2208.K05



Stan aktualizacji na dzień 21.01.2020 r.

Układ współrzędnych płaskich: 2000/6



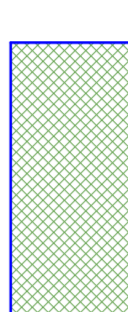

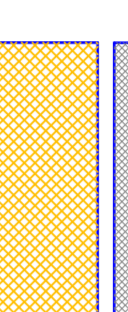
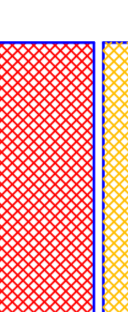
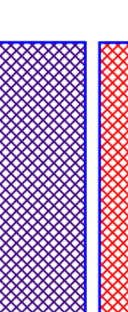
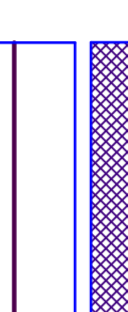

 
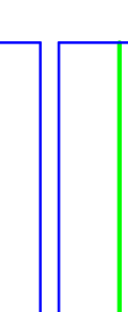
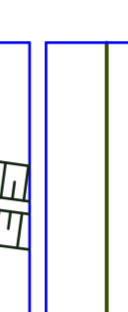
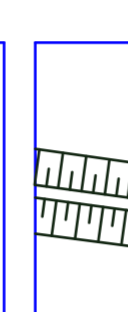


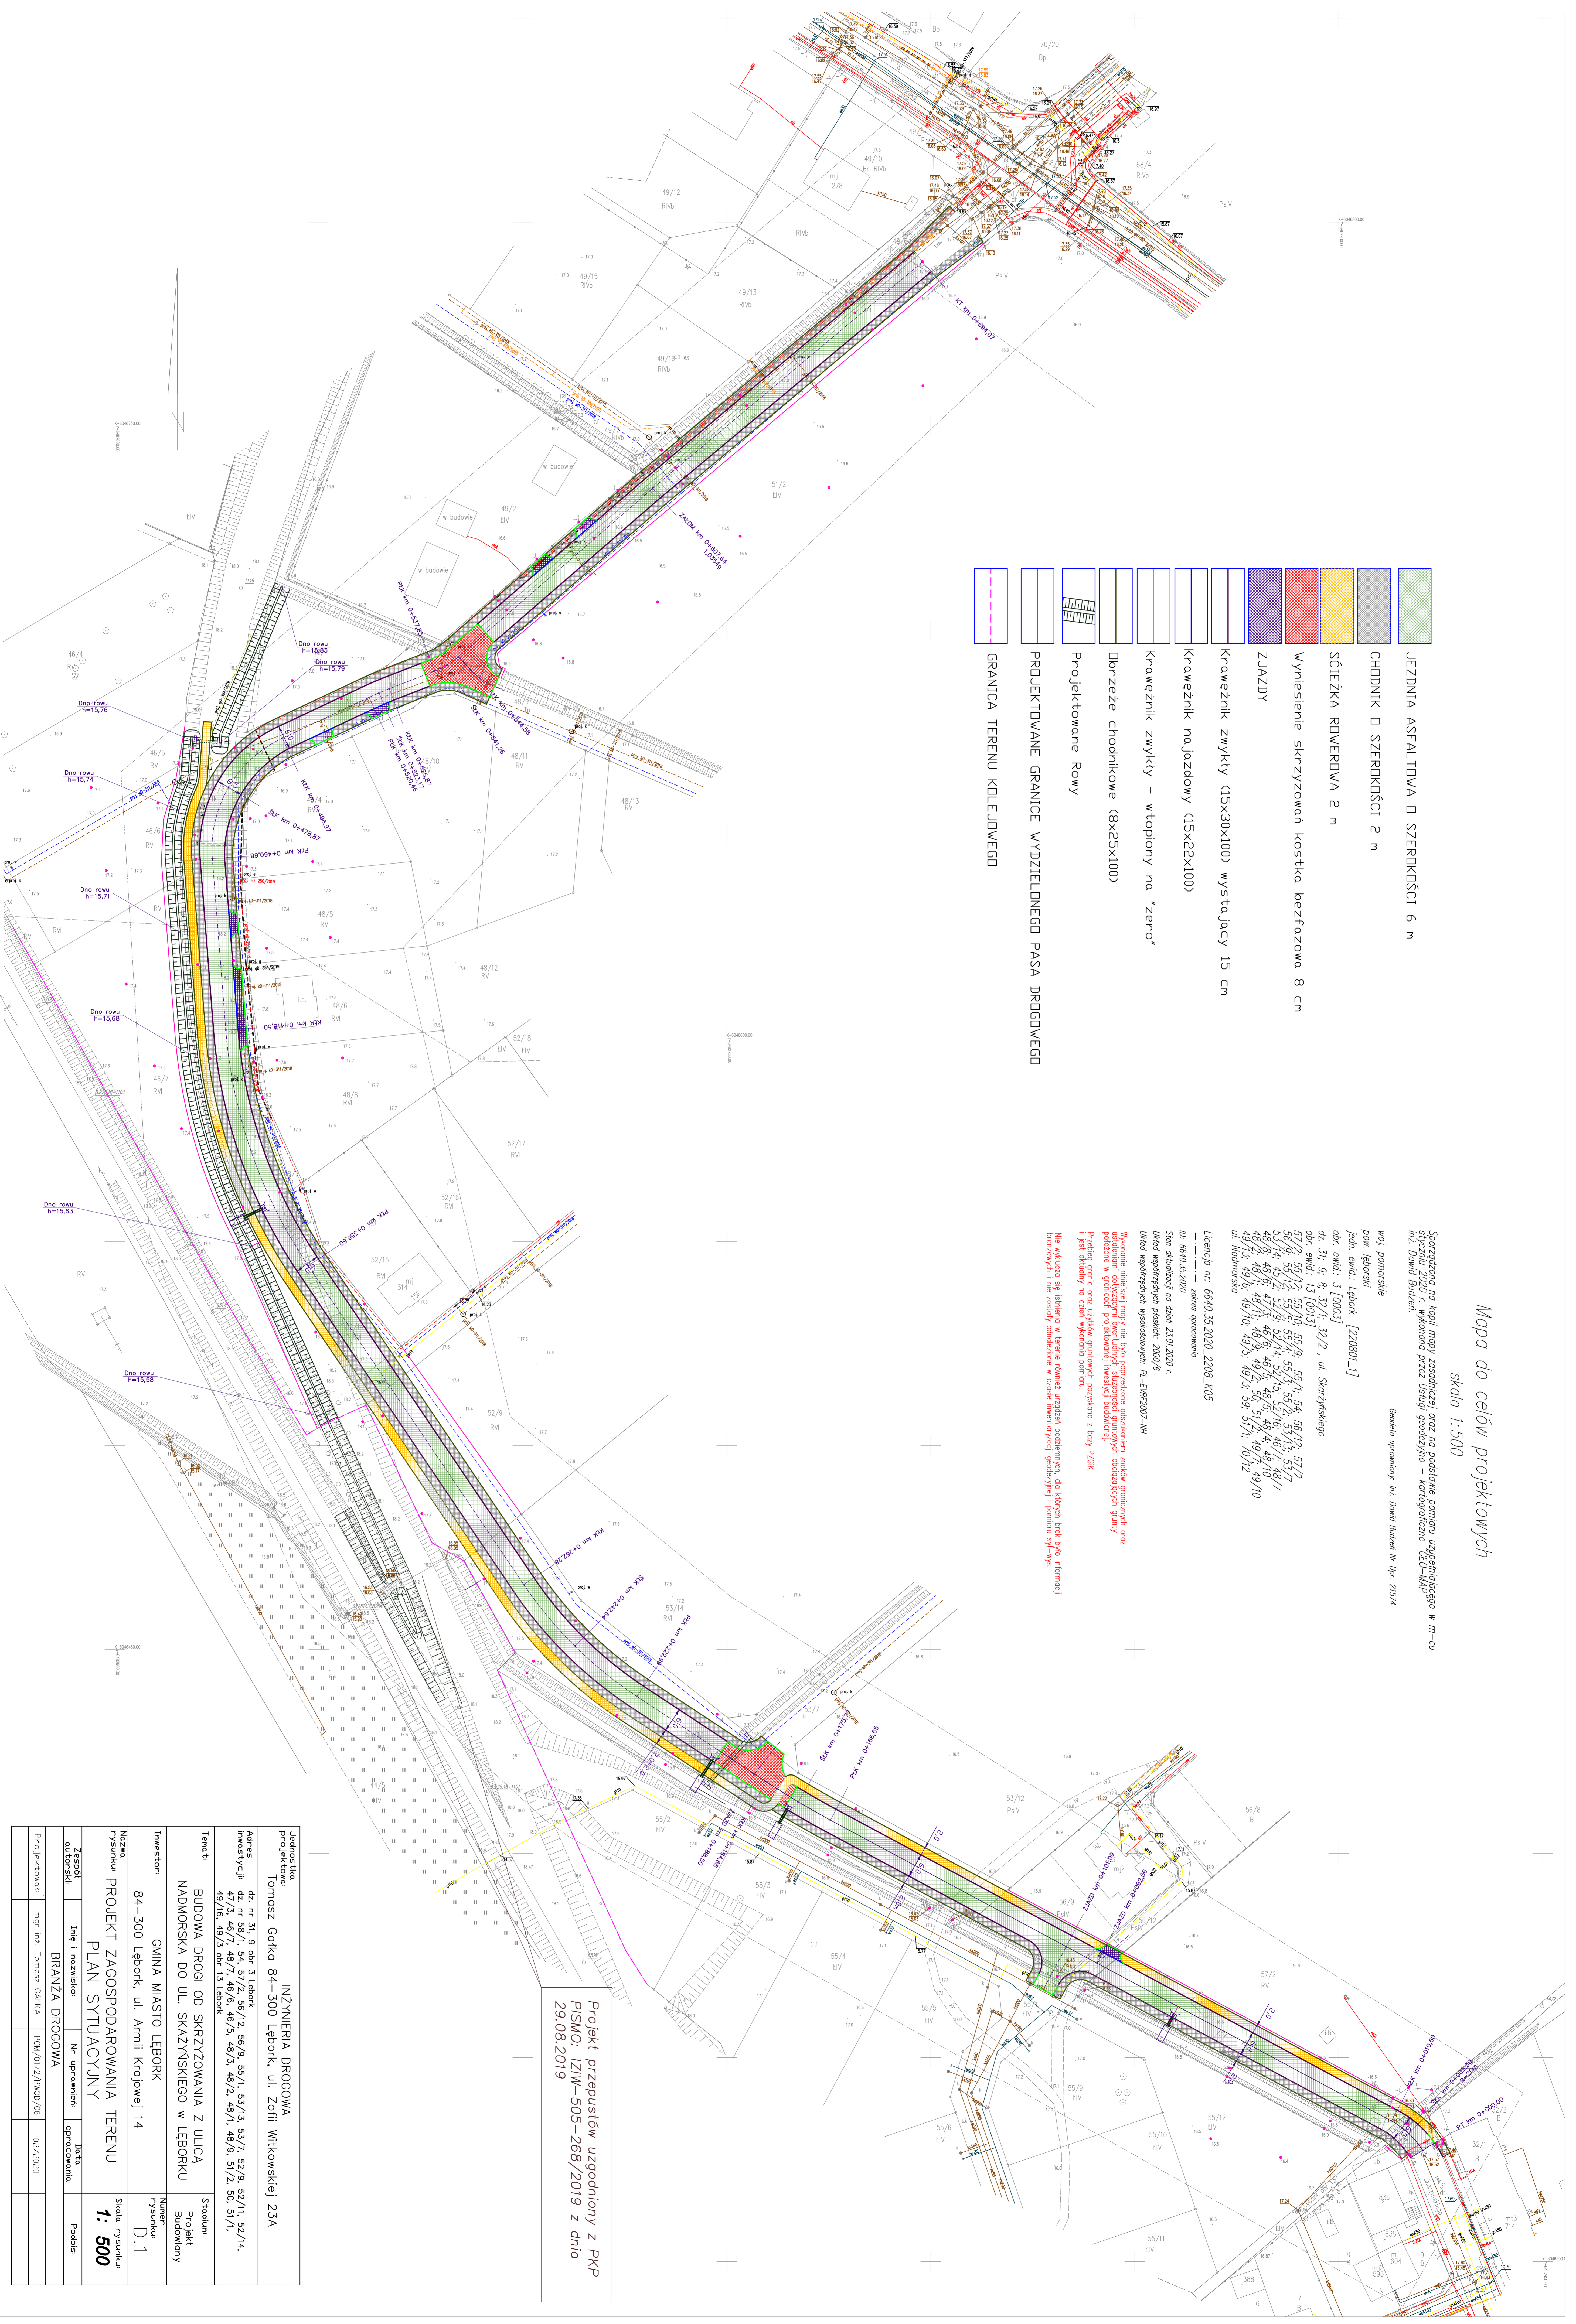
położone w granicach projektowanej inwestycji budowlanej

i pasy składowe na dzień wykonania pomiaru.



-  JEZDNIĄ ASFALTOWĄ O SZEROKOŚCI 6 m
-  CHODNIK O SZEROKOŚCI 2 m
-  SCIEŻKA ROWEROWA 2 m
-  Wyścielenie skrzyżowania kostka bezfazowa 8 cm
-  ZJAZDY
-  Krawężnik zwykły (15x30x100) wystający 15 cm
-  Krawężnik zwykły - wtopiony na "zero"
-  Dłorceże chodnikowe (8x25x100)
-  Projektowane Rowy
-  Projektowane GRANICE WYDZIELONEGO PASA DROGOWEGO
-  GRANICA TERENU KOLEJOWEGO



Projekt przepustów uzgodniony z PKP  
PISMO: IZ/W-505-268/2019 z dnia  
29.08.2019

Jednostka projektowa		INŻYNIERIA DROGOWA	
Tomasz Galka 84-300 Lębork, ul. Zołfi Witkowskiej 23A			
