


Inventaryzacja dendrologiczna

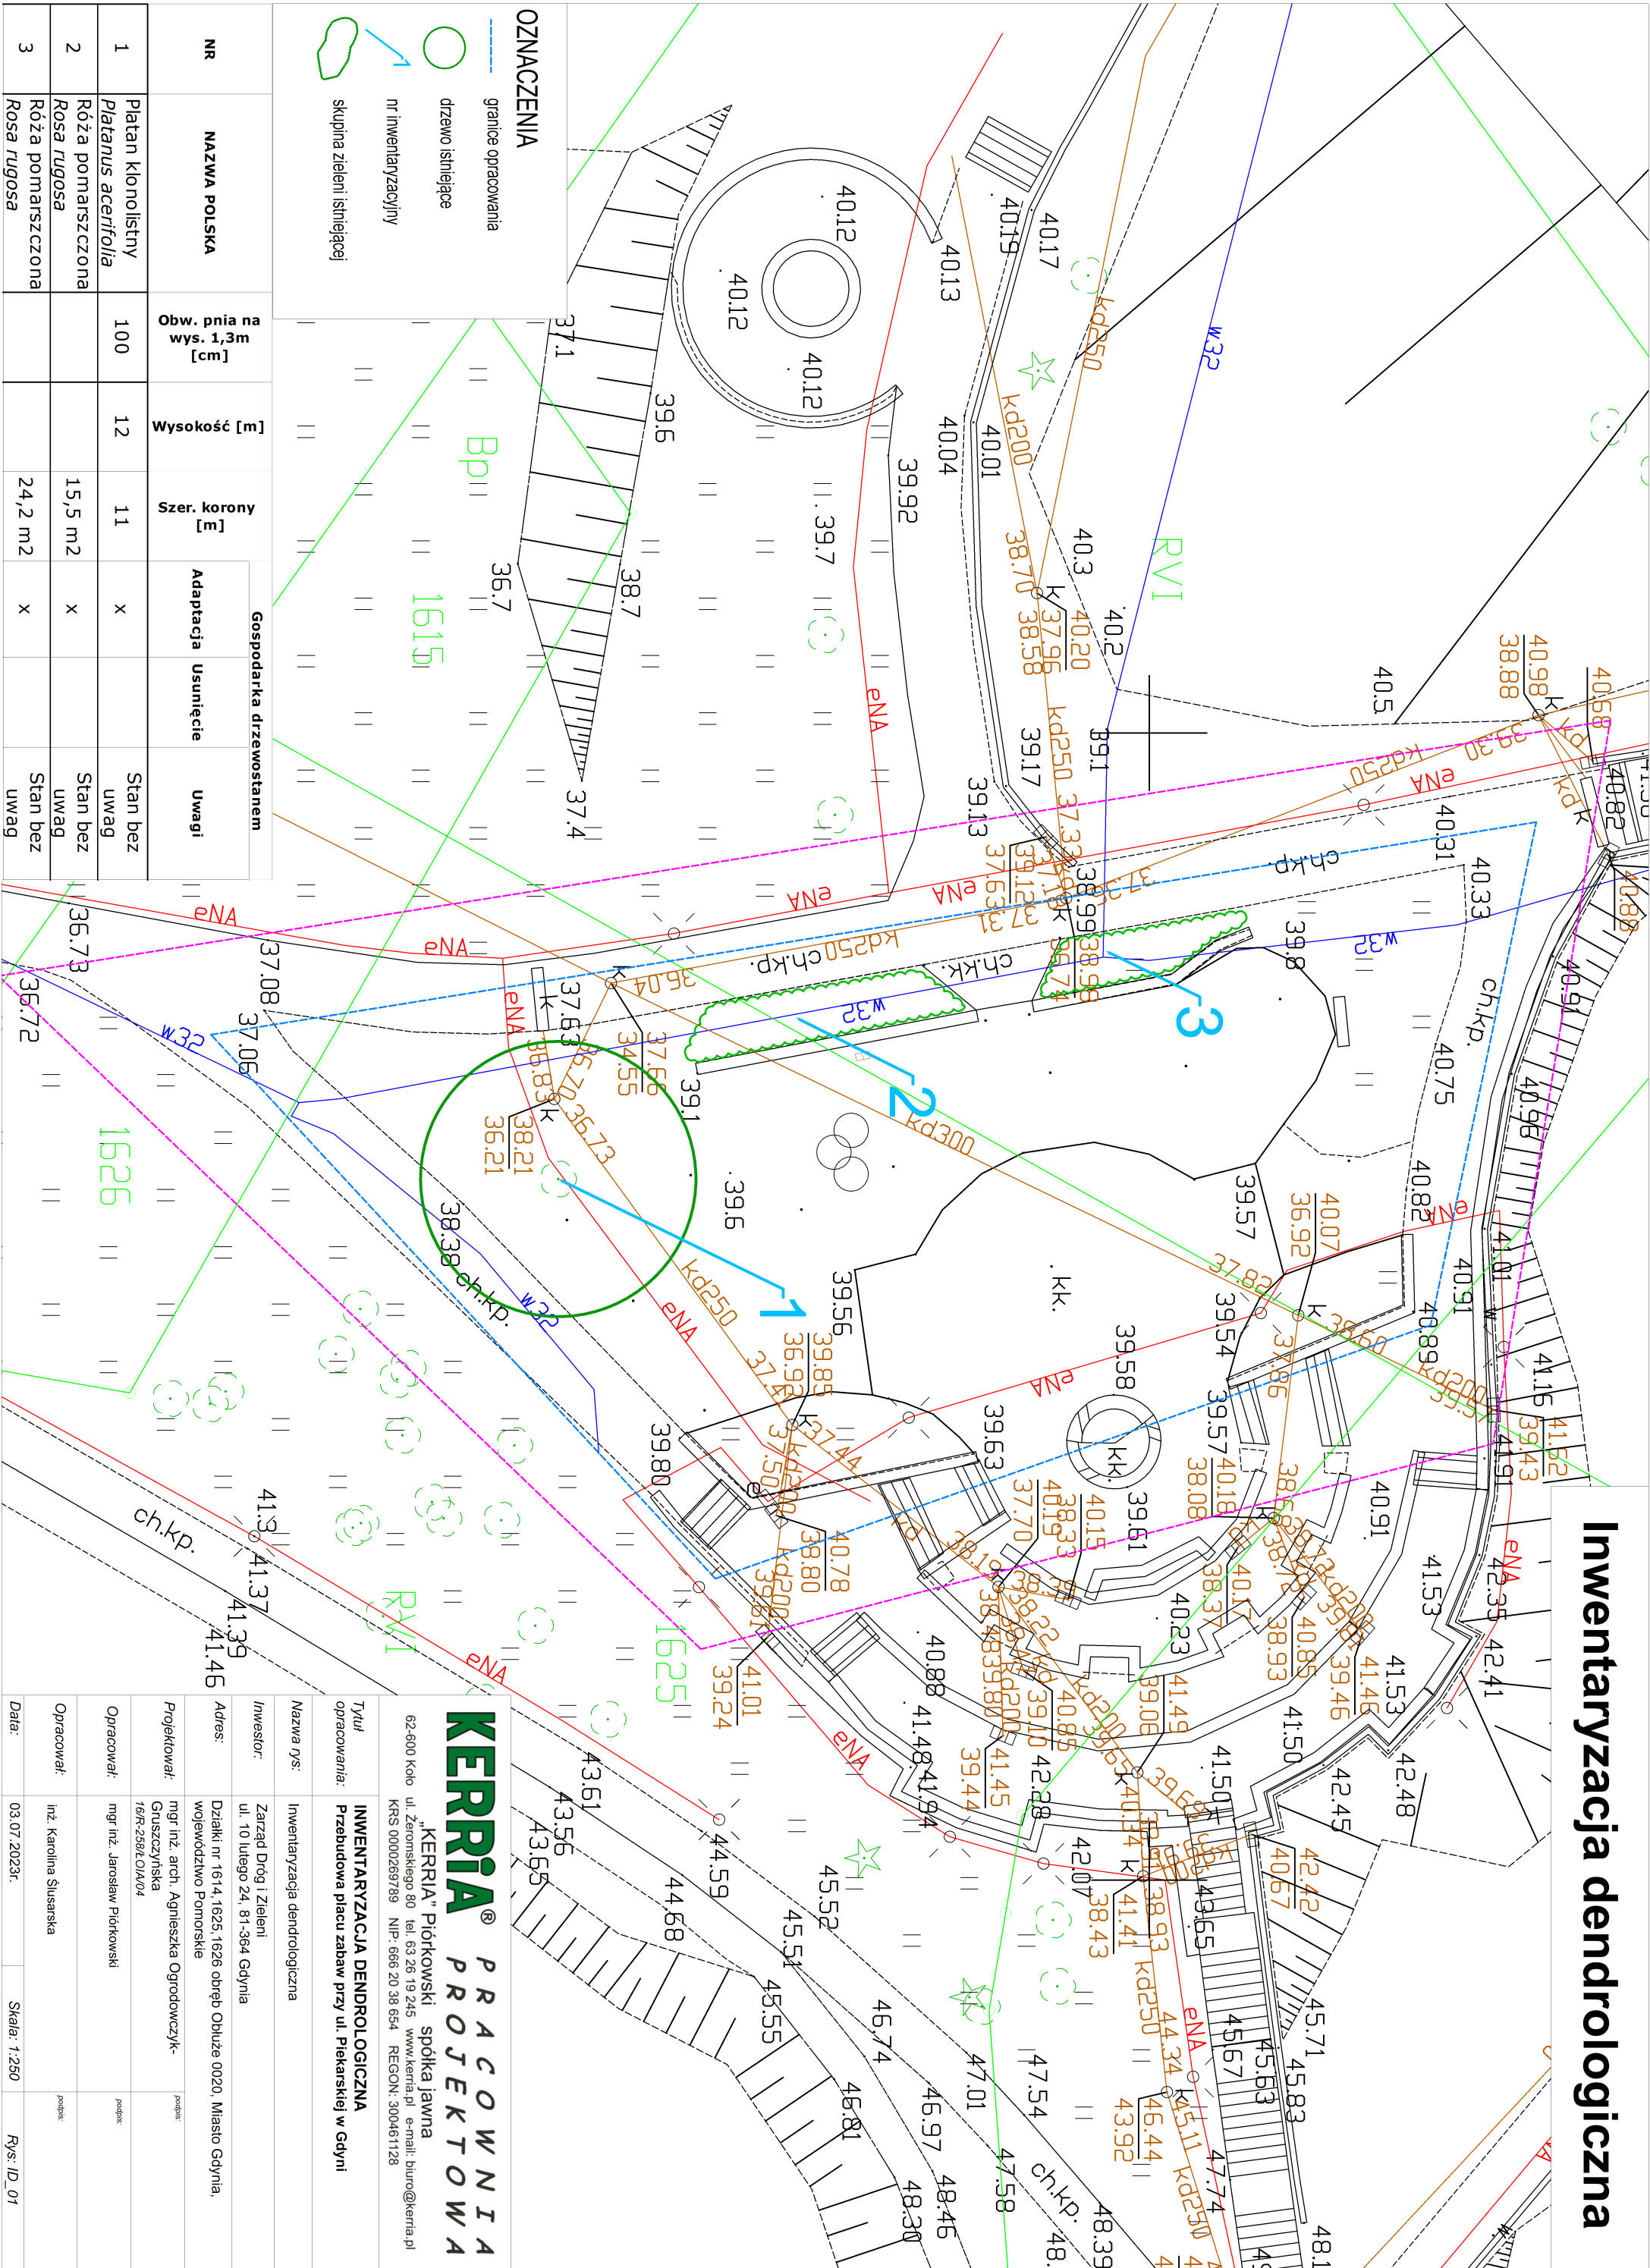

Tytuł opracowania:				Nazwa n/s:			
INWENTARYZACJA DENDROLOGICZNA				Inwentaryzacja dendrologiczna			
Przebudowa placu zabaw przy ul. Plekarskiej w Gdyni							
Inwestor:				Zarząd Drog i Zieleni			
Adres:				ul. 10 Lutego 24, 81-364 Gdynia			
Projektował:				mgr inż. arch. Agnieszka Ogrodowczyk-			
Gruźczyńska				16/R-258/CI/Al/04			
Opracował:				mgr inż. Jarosław Piórkowski			
Opracował:				inż. Karolina Ślusarska			
Data:				03.07.2023r.			
				Skala: 1:250			
				Rys: ID_01			