


Planowany obszar robót
skala 1:500

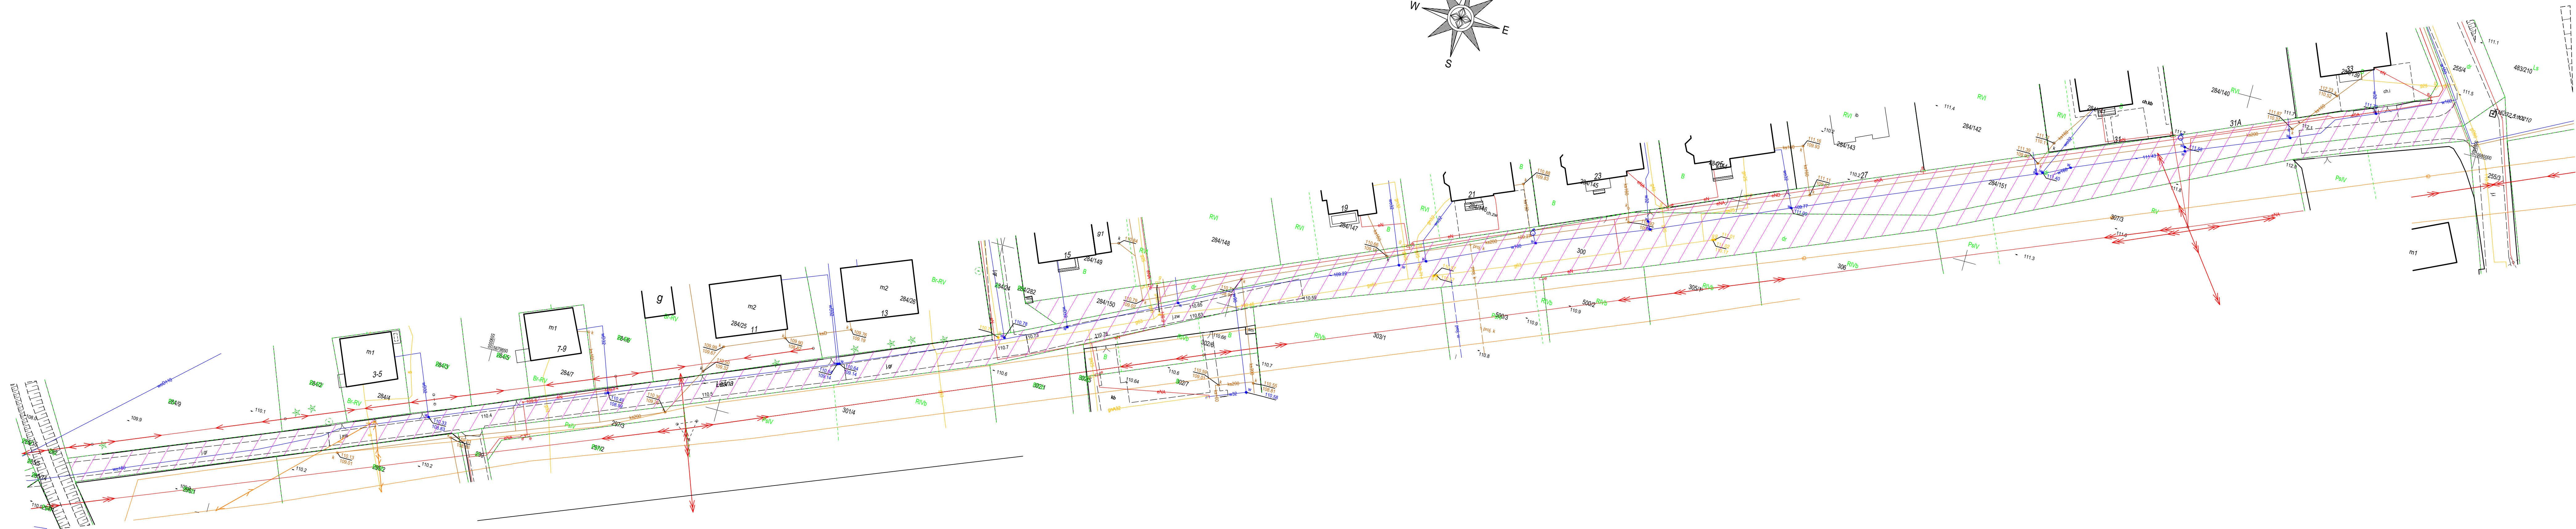

Planowany zakres inwestycji

Wykonawca:	 Aeko Inżynieria	Aeko Inżynieria Artur Kołakowski ul. Kapłana 46/16 60-158 Poznań
Zamawiający:	 Urząd Gminy Kunice	Urząd Gminy Kunice ul. Gwarna 1 59 - 216 Kunice
Nazwa zadania:	Zaprojektowanie i wykonanie przebudowy drogi gminnej w ciągu ul. Leśnej oraz w ciągu ul. Cisowej w miejscowości Spalona	
Data:	15.11.2023 r.	
Nazwa i nr rysunku:	Zakres inwestycji	Rys. nr 2
Opracował:	mgr. inż. Artur Kołakowski	