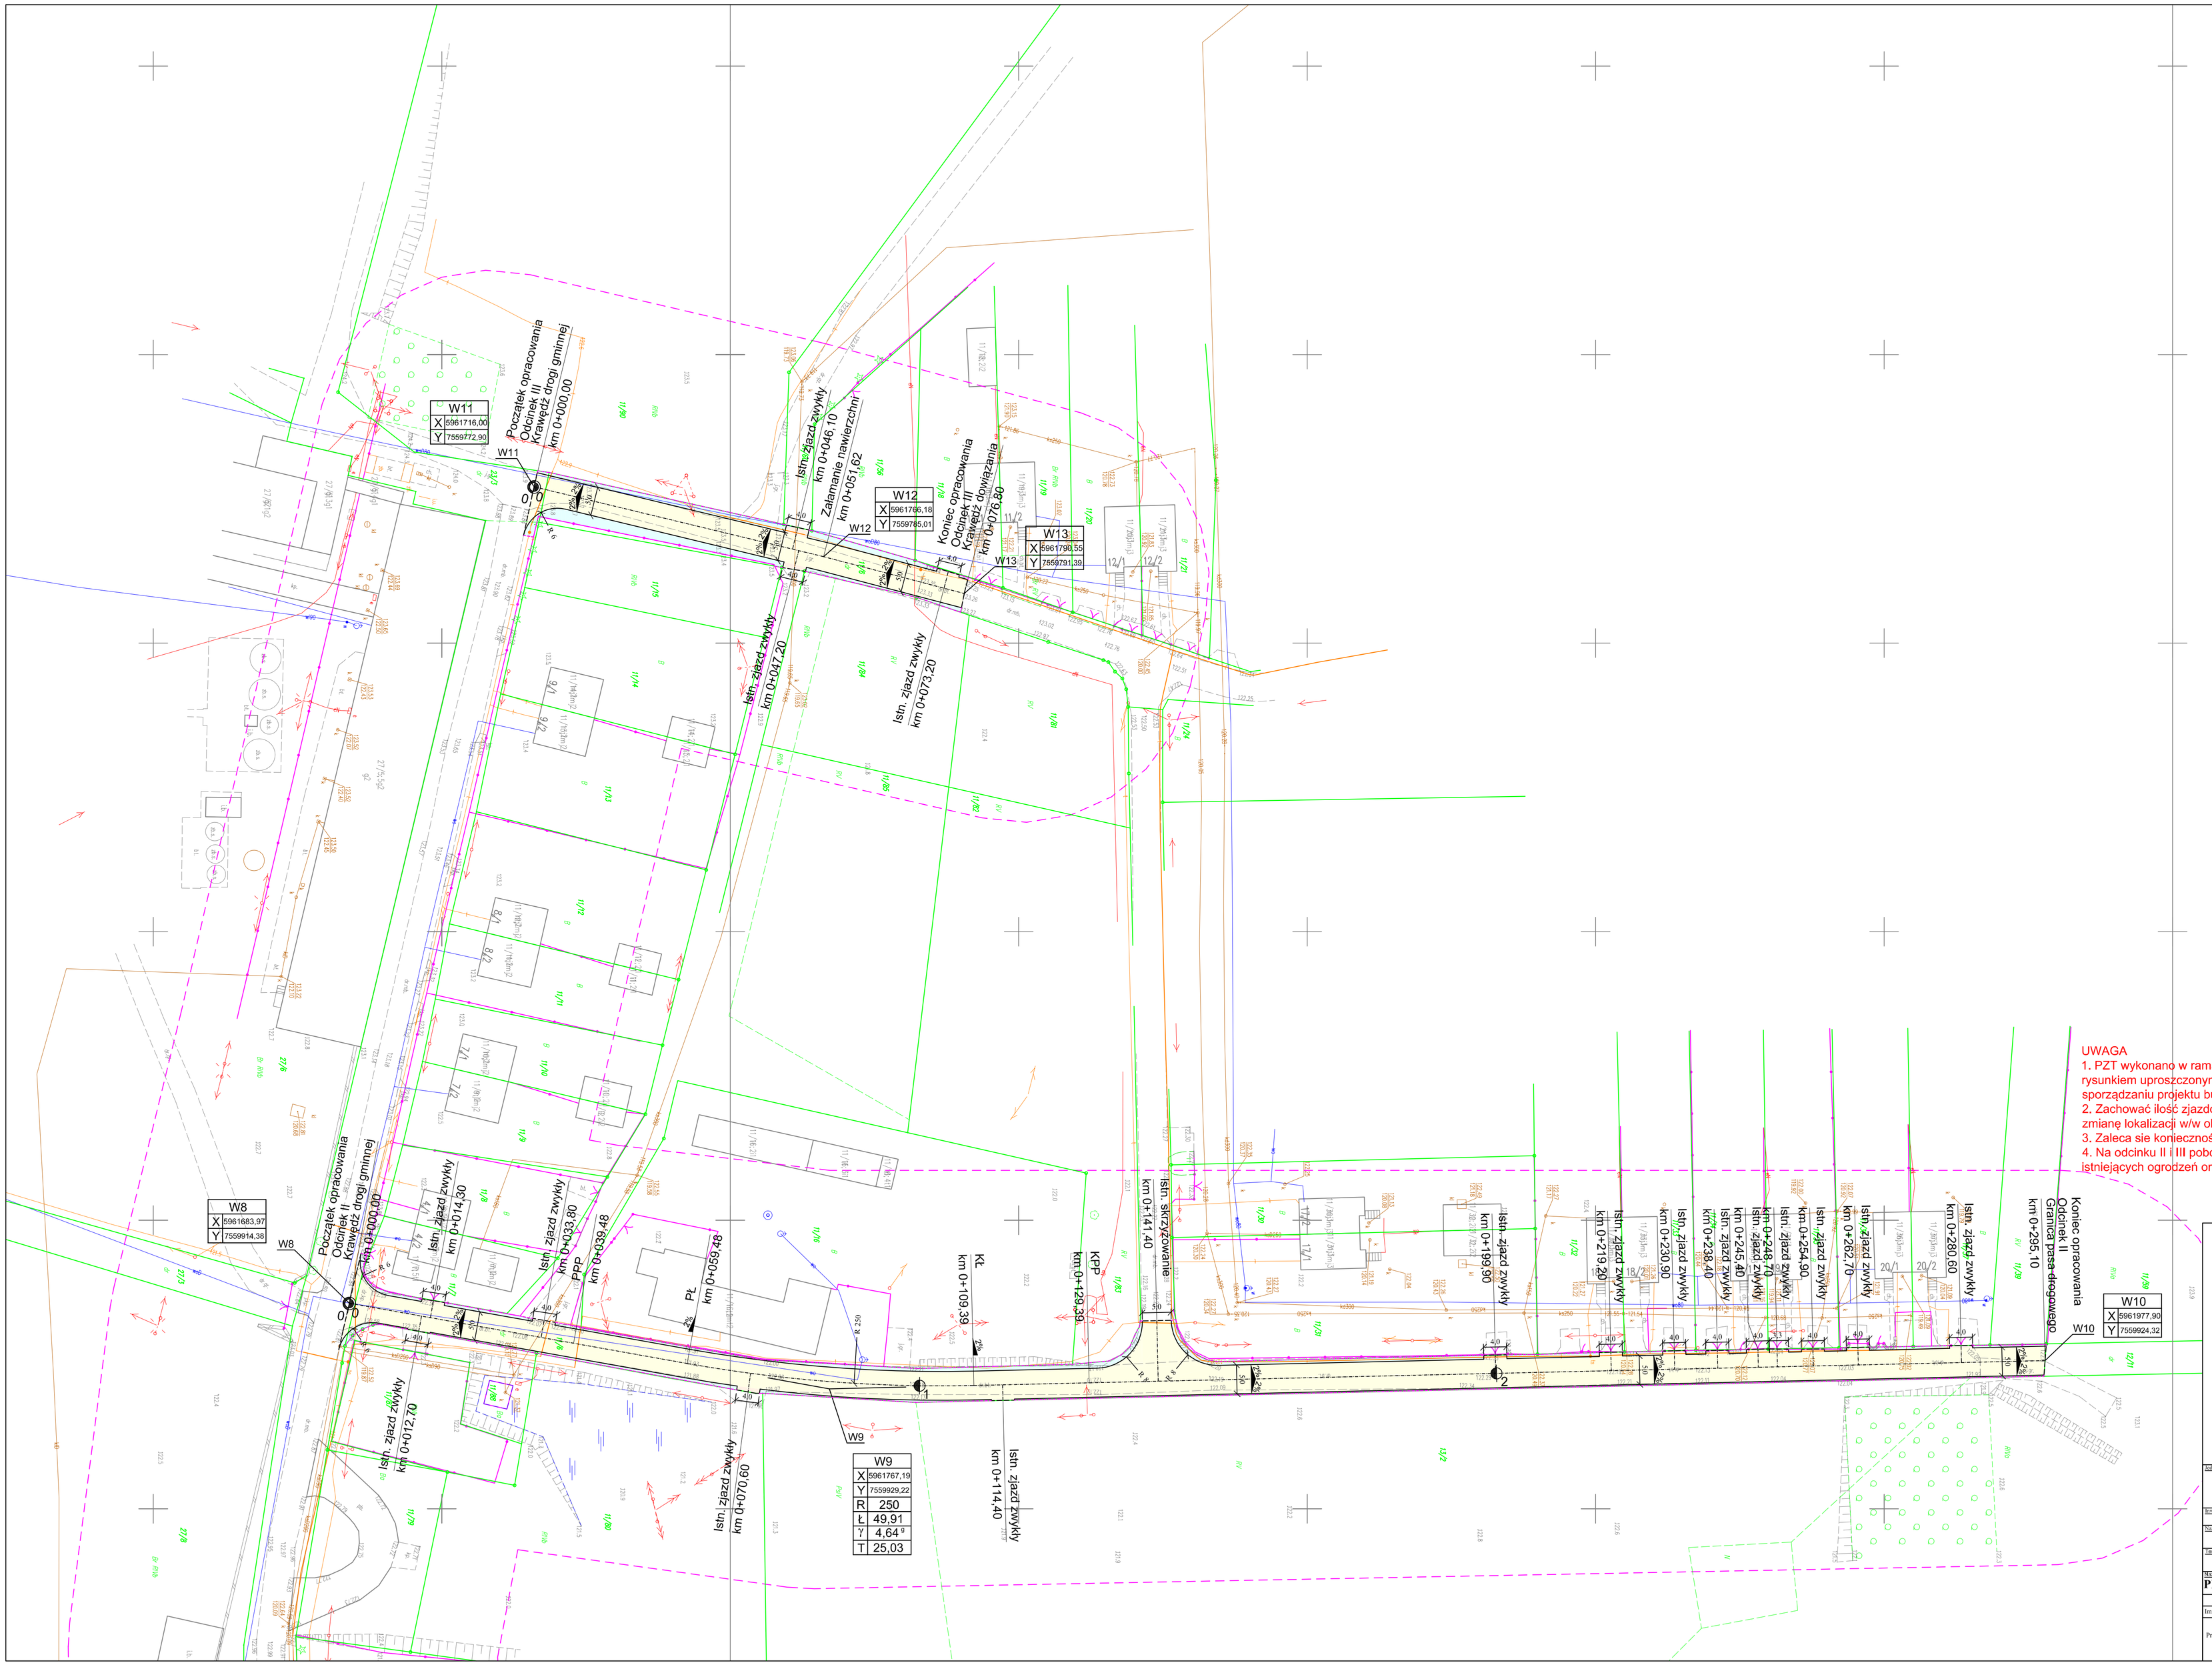

UWAGA
1. PZT wykonano w ramach Programu Funkcjonalno - Użytkowego i jest rysunkiem uproszczonym. Geometria jezdni, zjazdów może się różnić przy sporządzaniu projektu budowlanego.
2. Zachować ilość zjazdów zwykłych oraz skrzyżowań. Dopuszcza się zmianę lokalizacji w/w obiektów.
3. Zaleca sie konieczność wznowienia pasa drogowego.
4. Na odcinku II i III pobocza szerokości zmiennej. Dowiązać się do istniejących ogrodzeń oraz do pasa drogowego.

Legenda:

PROJEKTOWANE:

- droga gminna/skrzyżowanie - naw. bitumiczna
- zjazdy - naw. bitumiczna
- pobocze - naw. z pospółki niesortowanej
- krawędź drogi/zjazdów/skrzyżowania
- krawędź pobocza

ISTNIEJĄCE:

- en - sieć energetyczna
- wo - sieć wodociągowa
- t - sieć teletechniczna
- ks - sieć kanalizacji sanitarnej

Jednostka Projektowa :

STREETWISE Tomasz Rykowski
13-100 Nidzica, Dobrzyń 23
TEL. 691-022-179
NIP : 984-007-64-12 REGON : 281494079
E-Mail : rykowski@interia.pl

Inwestor : Gmina Orzysz, ul. Rynek 3, 12-250 Orzysz

Nazwa obiektu : "Projekt przebudowy drogi popegeerowskiej w msc. Szwejkówko"

Branża : DROGOWA

Temat opracowania : Przebudowa drogi popegeerowskiej

Nadzór : PFU

Nazwa rysunku : PLAN ZAGOSPODAROWANIA TERENU

Skala : 1:500

ZESPÓŁ PROJEKTOWY

Imię i nazwisko : Podpis : Nr uprawnień

Data : LISTOPAD 2023

Projektant : inż. Tomasz Rykowski

WAM/0219/POD/21

Rys. nr : 1.2